

UNDIRRITUN SAMRÆMINGARHÖNNUNAR  
Páll Jóhannsson 120742-3379

**GÓLFHITALÖGN:**  
RÖR Í GÓLFHITALÖGN SKULU VERA Ø20mm  
ÚR PEX, (KROSSBUNDIÐ HD POLYETHYLEN)  
EDA SAMBÆRILEGT, MEÐ  
SÚREFNISFLÆÐIVÖRN SAMKV. DIN 4726.

ÖLL TENGISTYKKU SKULU HÆFA  
LAGNAEFNI.

LAGNIR SKULU LIGGJA OFAN Á  
JÄRNAGRIND OG STEYPIST Í GÓLFPLÖTU.  
DÝPT Á PÍPUR SKAL VERA 40 mm.  
FJARLEGD RÖRS FRÁ ENDANLEGUM ÚT-  
OG INNVEGGJUM SKAL VERA 100mm. BIL  
MILLI RÖRA SKAL VERA c/c 200mm.

ÞAR SEM RÖRIN LIGGJA Í GEGNUM EDA  
UNDIR VEGGI OG Í VEGG EDA  
GÓLFRAUFUM SKAL EINANGRA ÞAU MEÐ  
SVAMPHÓLKUM EDA ÁLIKA EFNÍ.

HEIMILT ER AÐ HLIÐRA TIL  
GÓLFHITALÖGNUM ÞAR SEM LAGNALEIÐIR  
VIÐ ÖNNUR VEITUKERFI SKERAST.

FYLGJA SKAL FYRIRMÆLUM  
FRAMLEIÐANDA VIÐ MEÐFERÐ, FESTINGAR,  
OG FRÁGANG RÖRA OG TENGISTYKKJA.

TILVÍSUN

ÚTG. DAGS SKYRINGAR TEIKN. HANN RÝNT SAMP.

**tpz** Kirkjuvogi 23 900  
Vestmannaeyjum  
Sími 481-2711  
tpz@teiknistofa.is  
**teiknistofa** www.teiknistofa.is


ÚTG. DAGS	HANNAD	MÆLIKVARÐI
28.06.2022	PZ	1:50 (A1)
YFIRFARIÐ	TEIKNAD	1:100 (A3)
BB	RS	

SAMPYKKT Páll Jóhannsson 120742-3379

STRÁUMHELLA 4  
200 HAFNARFJÖRÐUR  
LAGNIR  
GÓLFHITALAGNIR  
GRUNNMYND MATSHLUTI 01 AUSTURENDI

VERKFAANG 2124 TEIKNING 313

UPPBLÖNDUNARKISTA

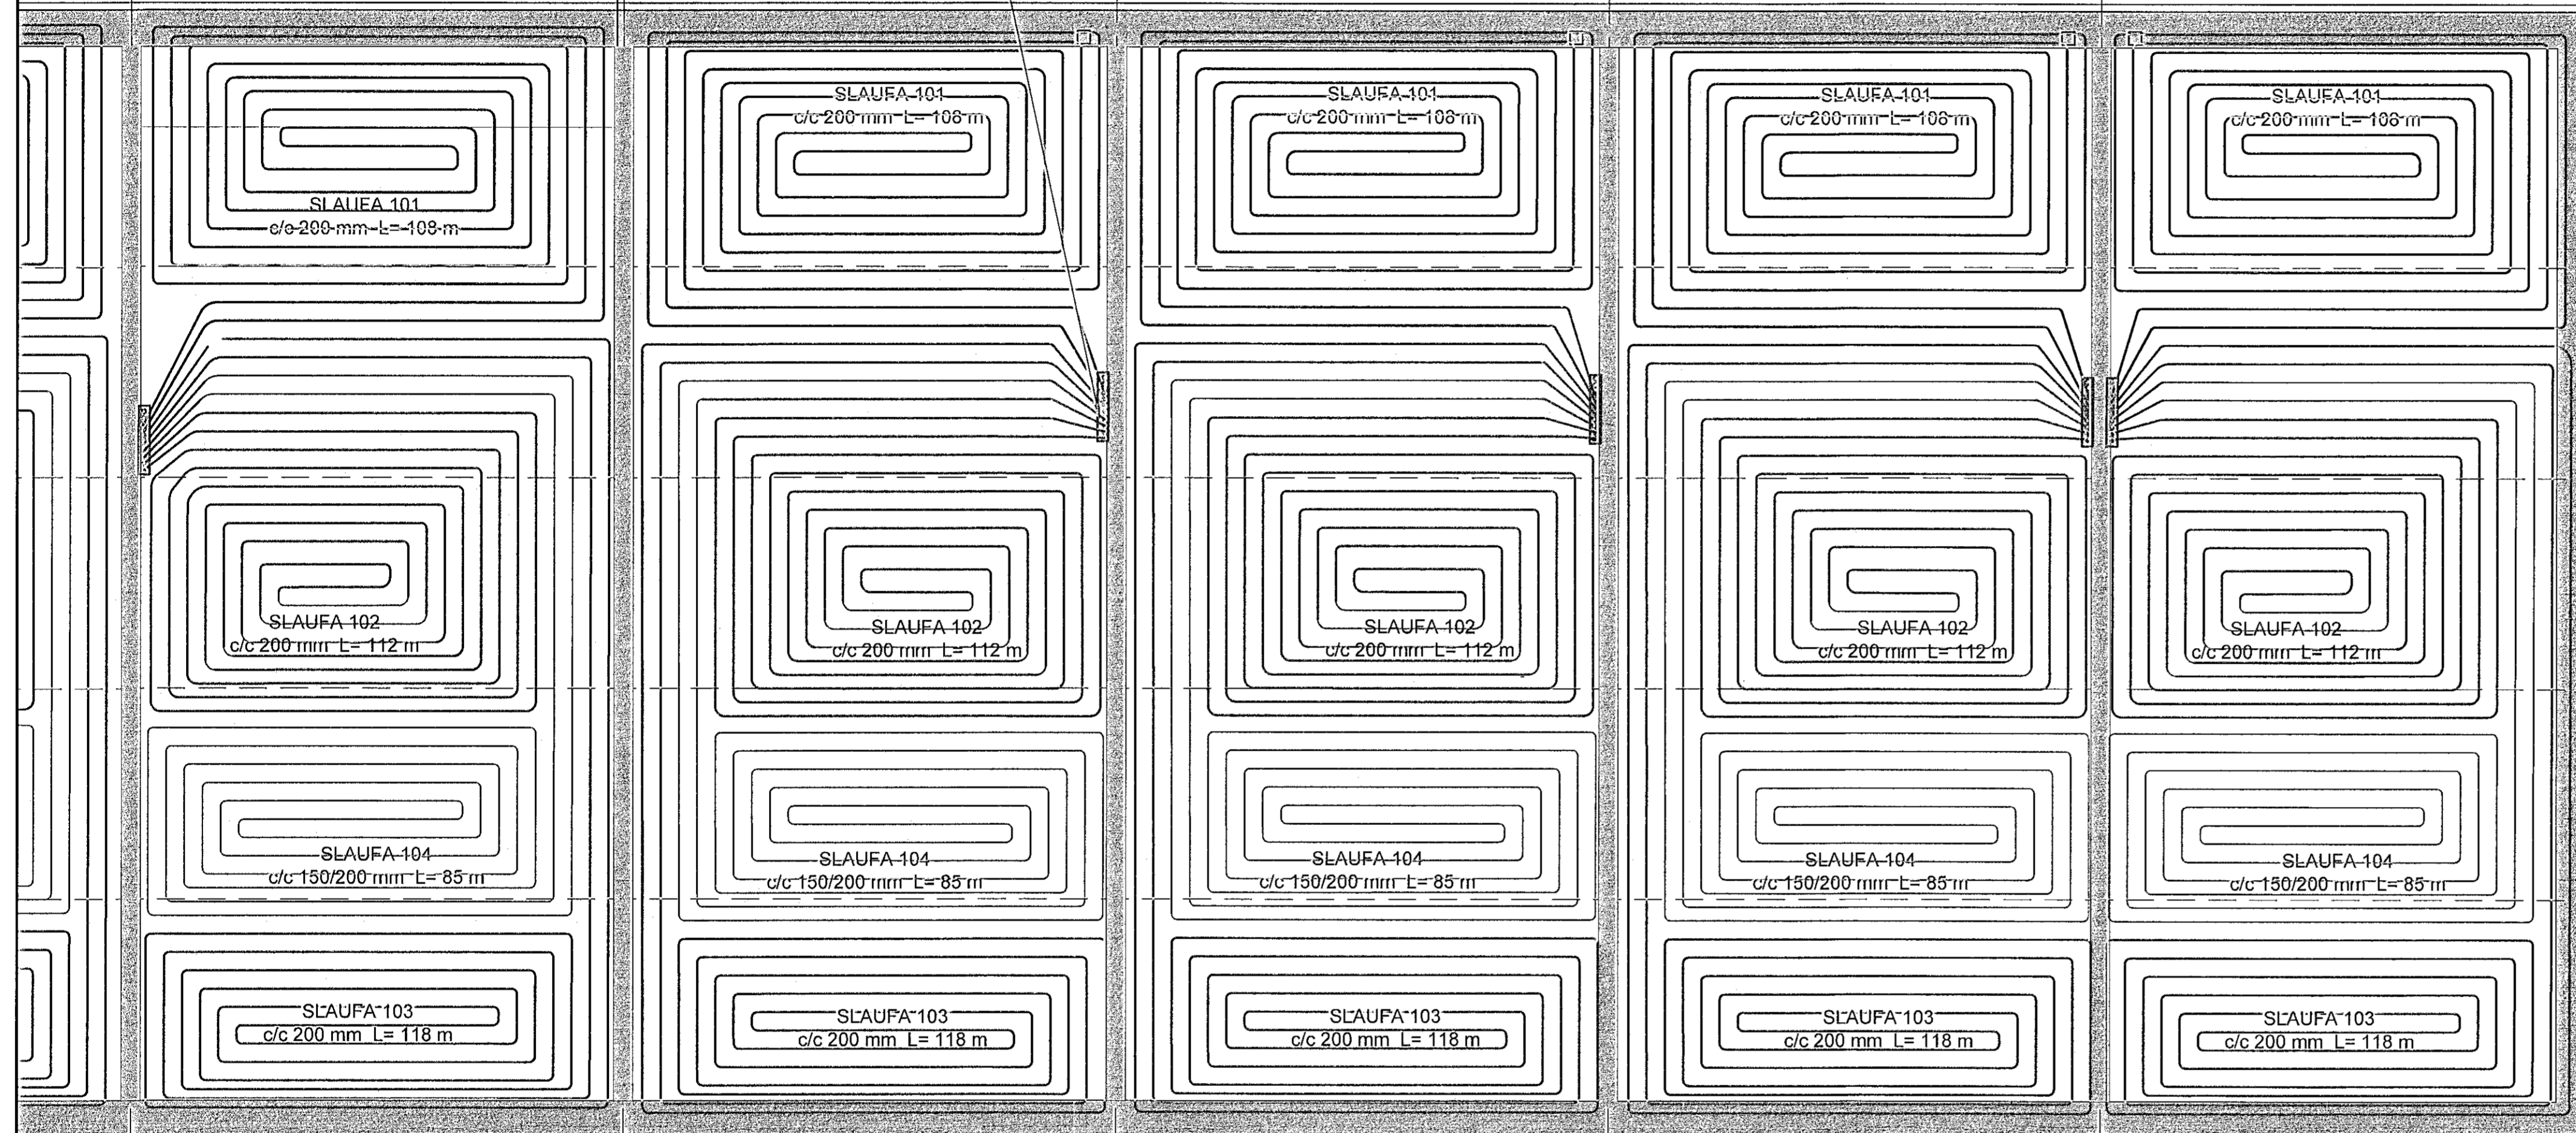

GRUNNMYND MATSHLUTI 01 -GÓLFHITALAGNIR AUSTURENDI 1:50