


UNDIRSTÖÐUR,
GRUNNMYND. 1:50

Staðpýkkábrann
2.3. Júní 2021
Bygginguldráttir í Háskólinum

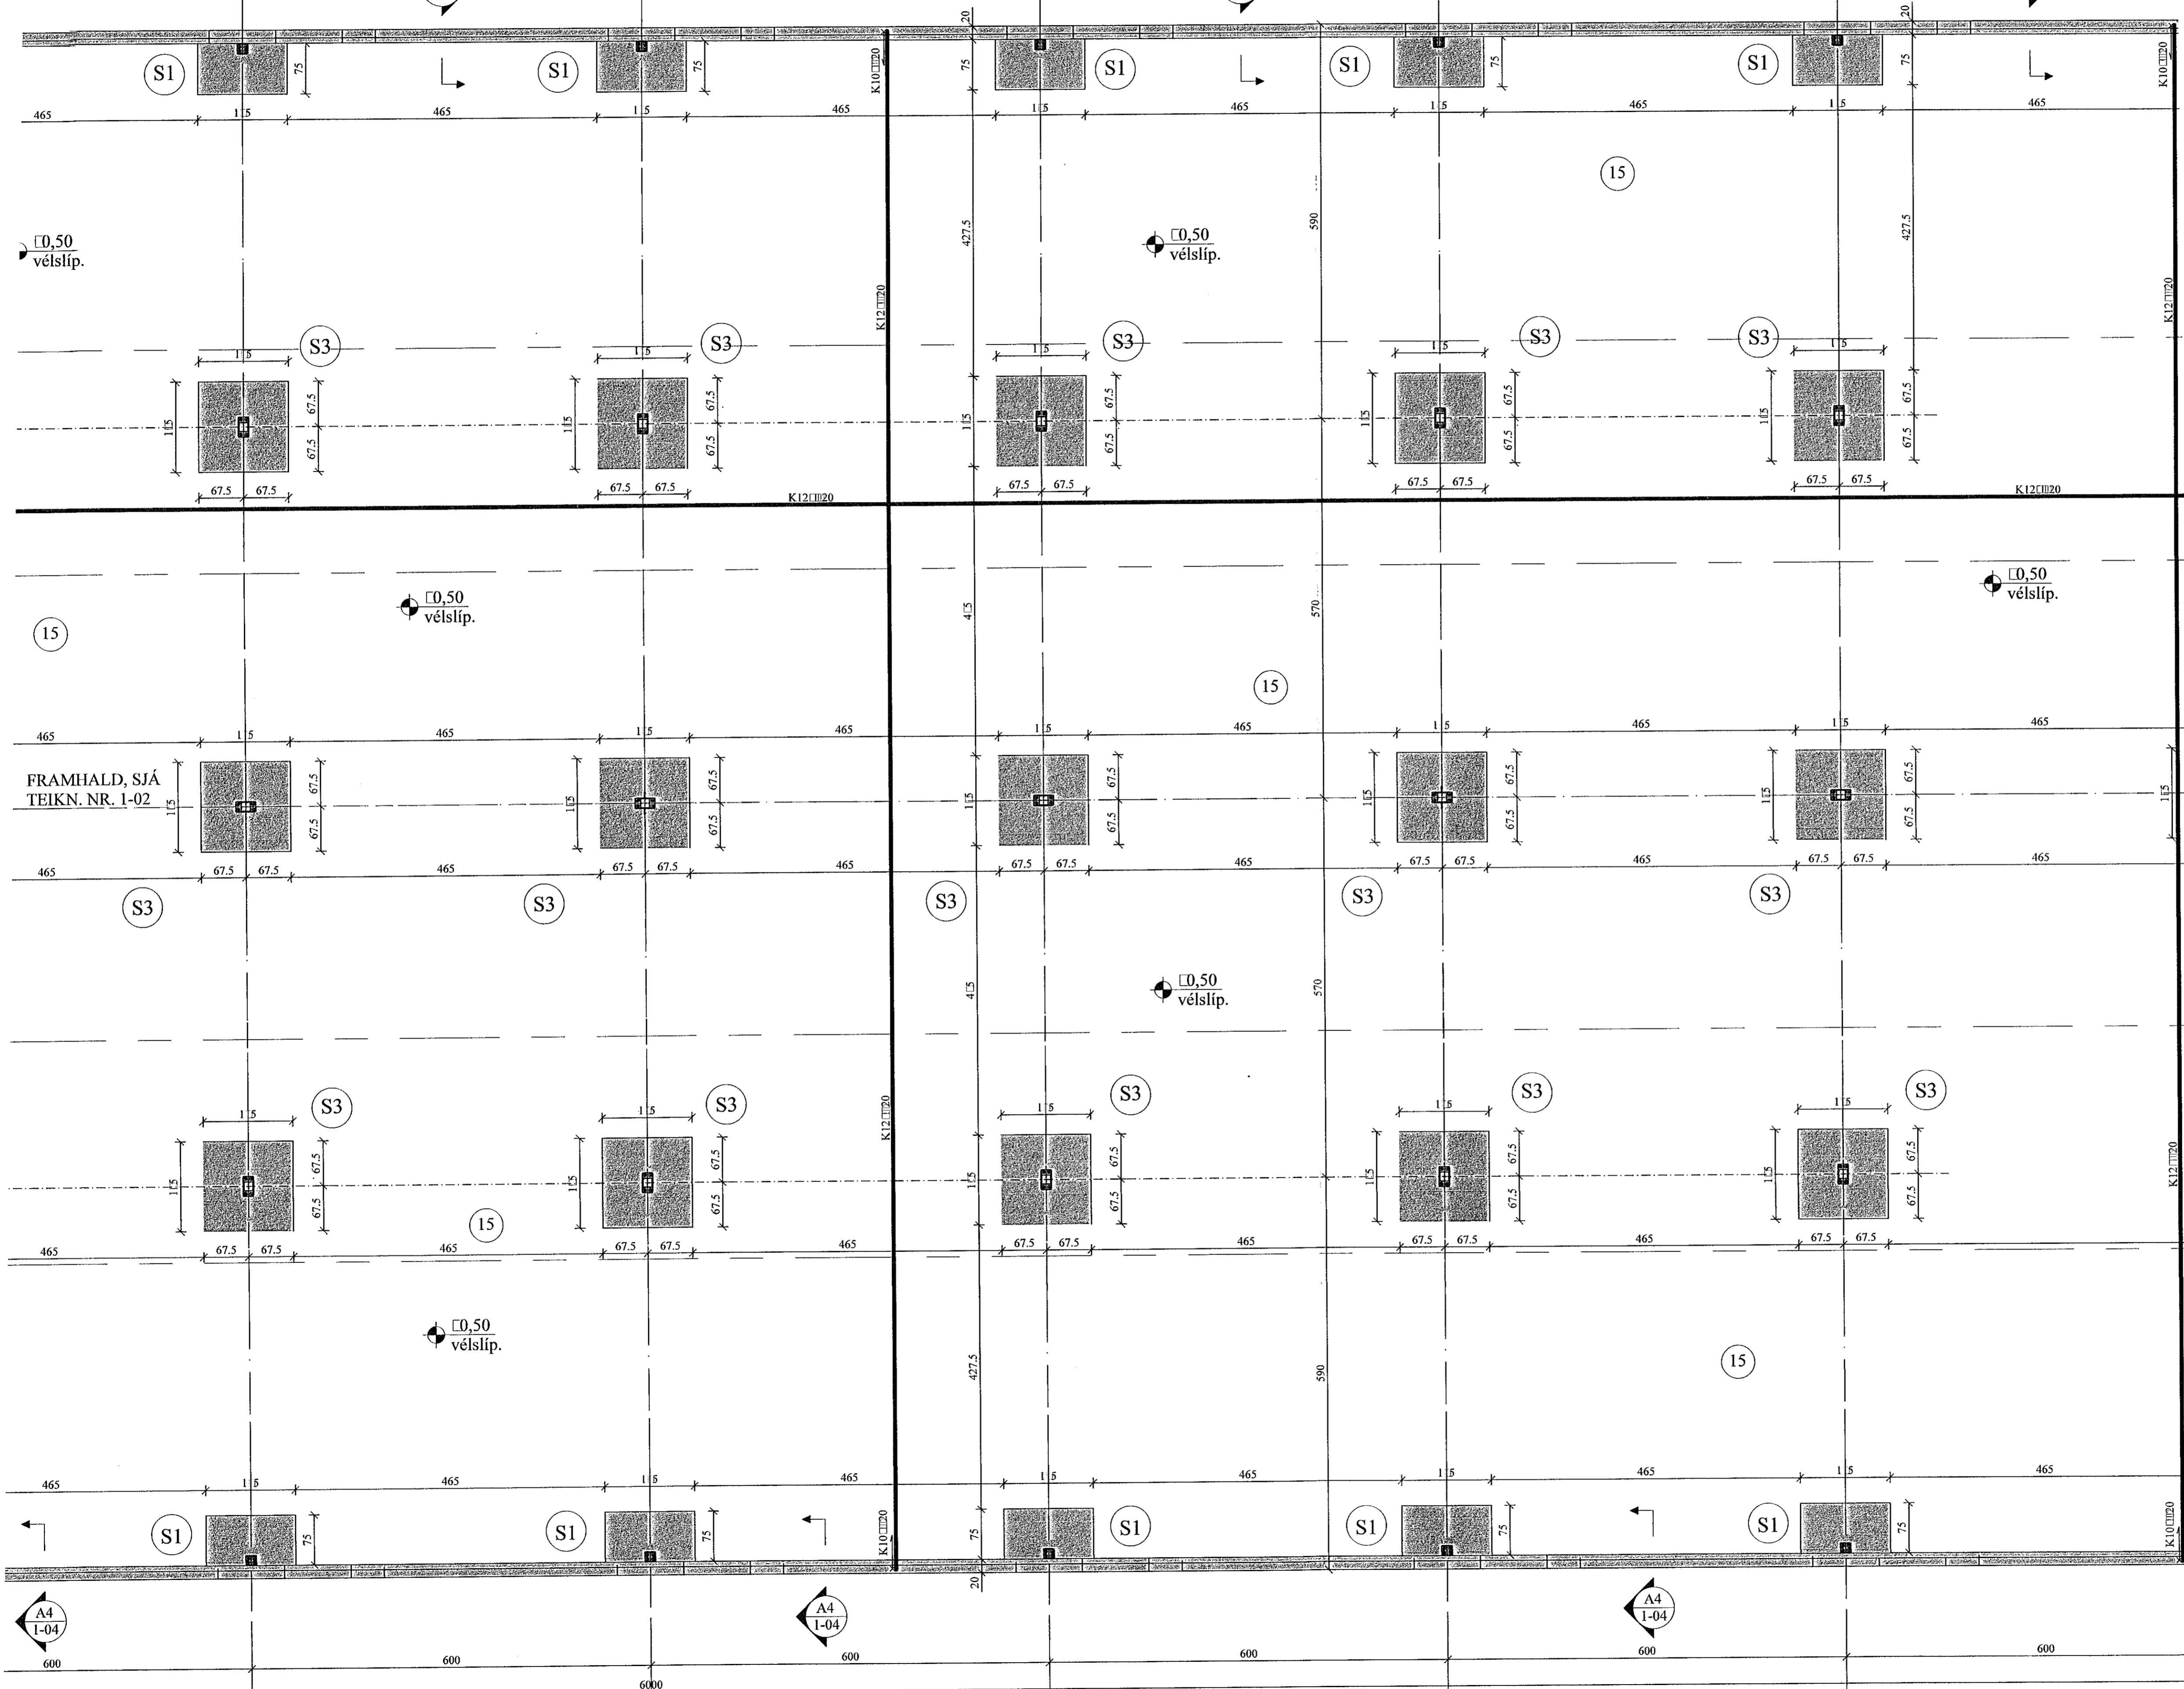

FRAMHALD, SJÁ
TEIKN. NR. 1-05

FRAMHALD, SJÁ
TEIKN. NR. 1-02

JÓN KRISTJÁNSSON BYGGINGARVERKFRÆÐINGUR
KT: 210754-4829

BREYTINGAR

TILVÍSANIR:
SKÝRINGAR..... SJÁ TEIKN. NR. 1-01

ATH:
Vanda skal til þjöppunar á fyllingu
 $E2/E1 \leq 2,3$ - $E2 \geq 120$ *M_{pl}*

Reikn.	JKR	Mai '21	Útgefið:	26.05.2021
Teikn.	JKR	Mai '21	Kvarði:	1:50
Ath.				
Samb.				

BORGARHELLA 4
Hafnarfrói
Númer: 1-03

Verkluti
UNDIRSTÖÐUR,
GRUNNMYND.

Jón Kristjánsson
Byggingarverkfræðingur
VSK-ent
Dóttirólá 12
110 Reykjavík
Sími: 537-9002 Gsm: 772-3154
Kf: 210754-4829
Netfang: jkris54@gmail.com