


**BOLTAÚTSETNING,  
GRUNNMYND. 1:50**

Samþykkt í form  
23. Jún 2021  
Bygginguðvaldið í Hafnarfirði

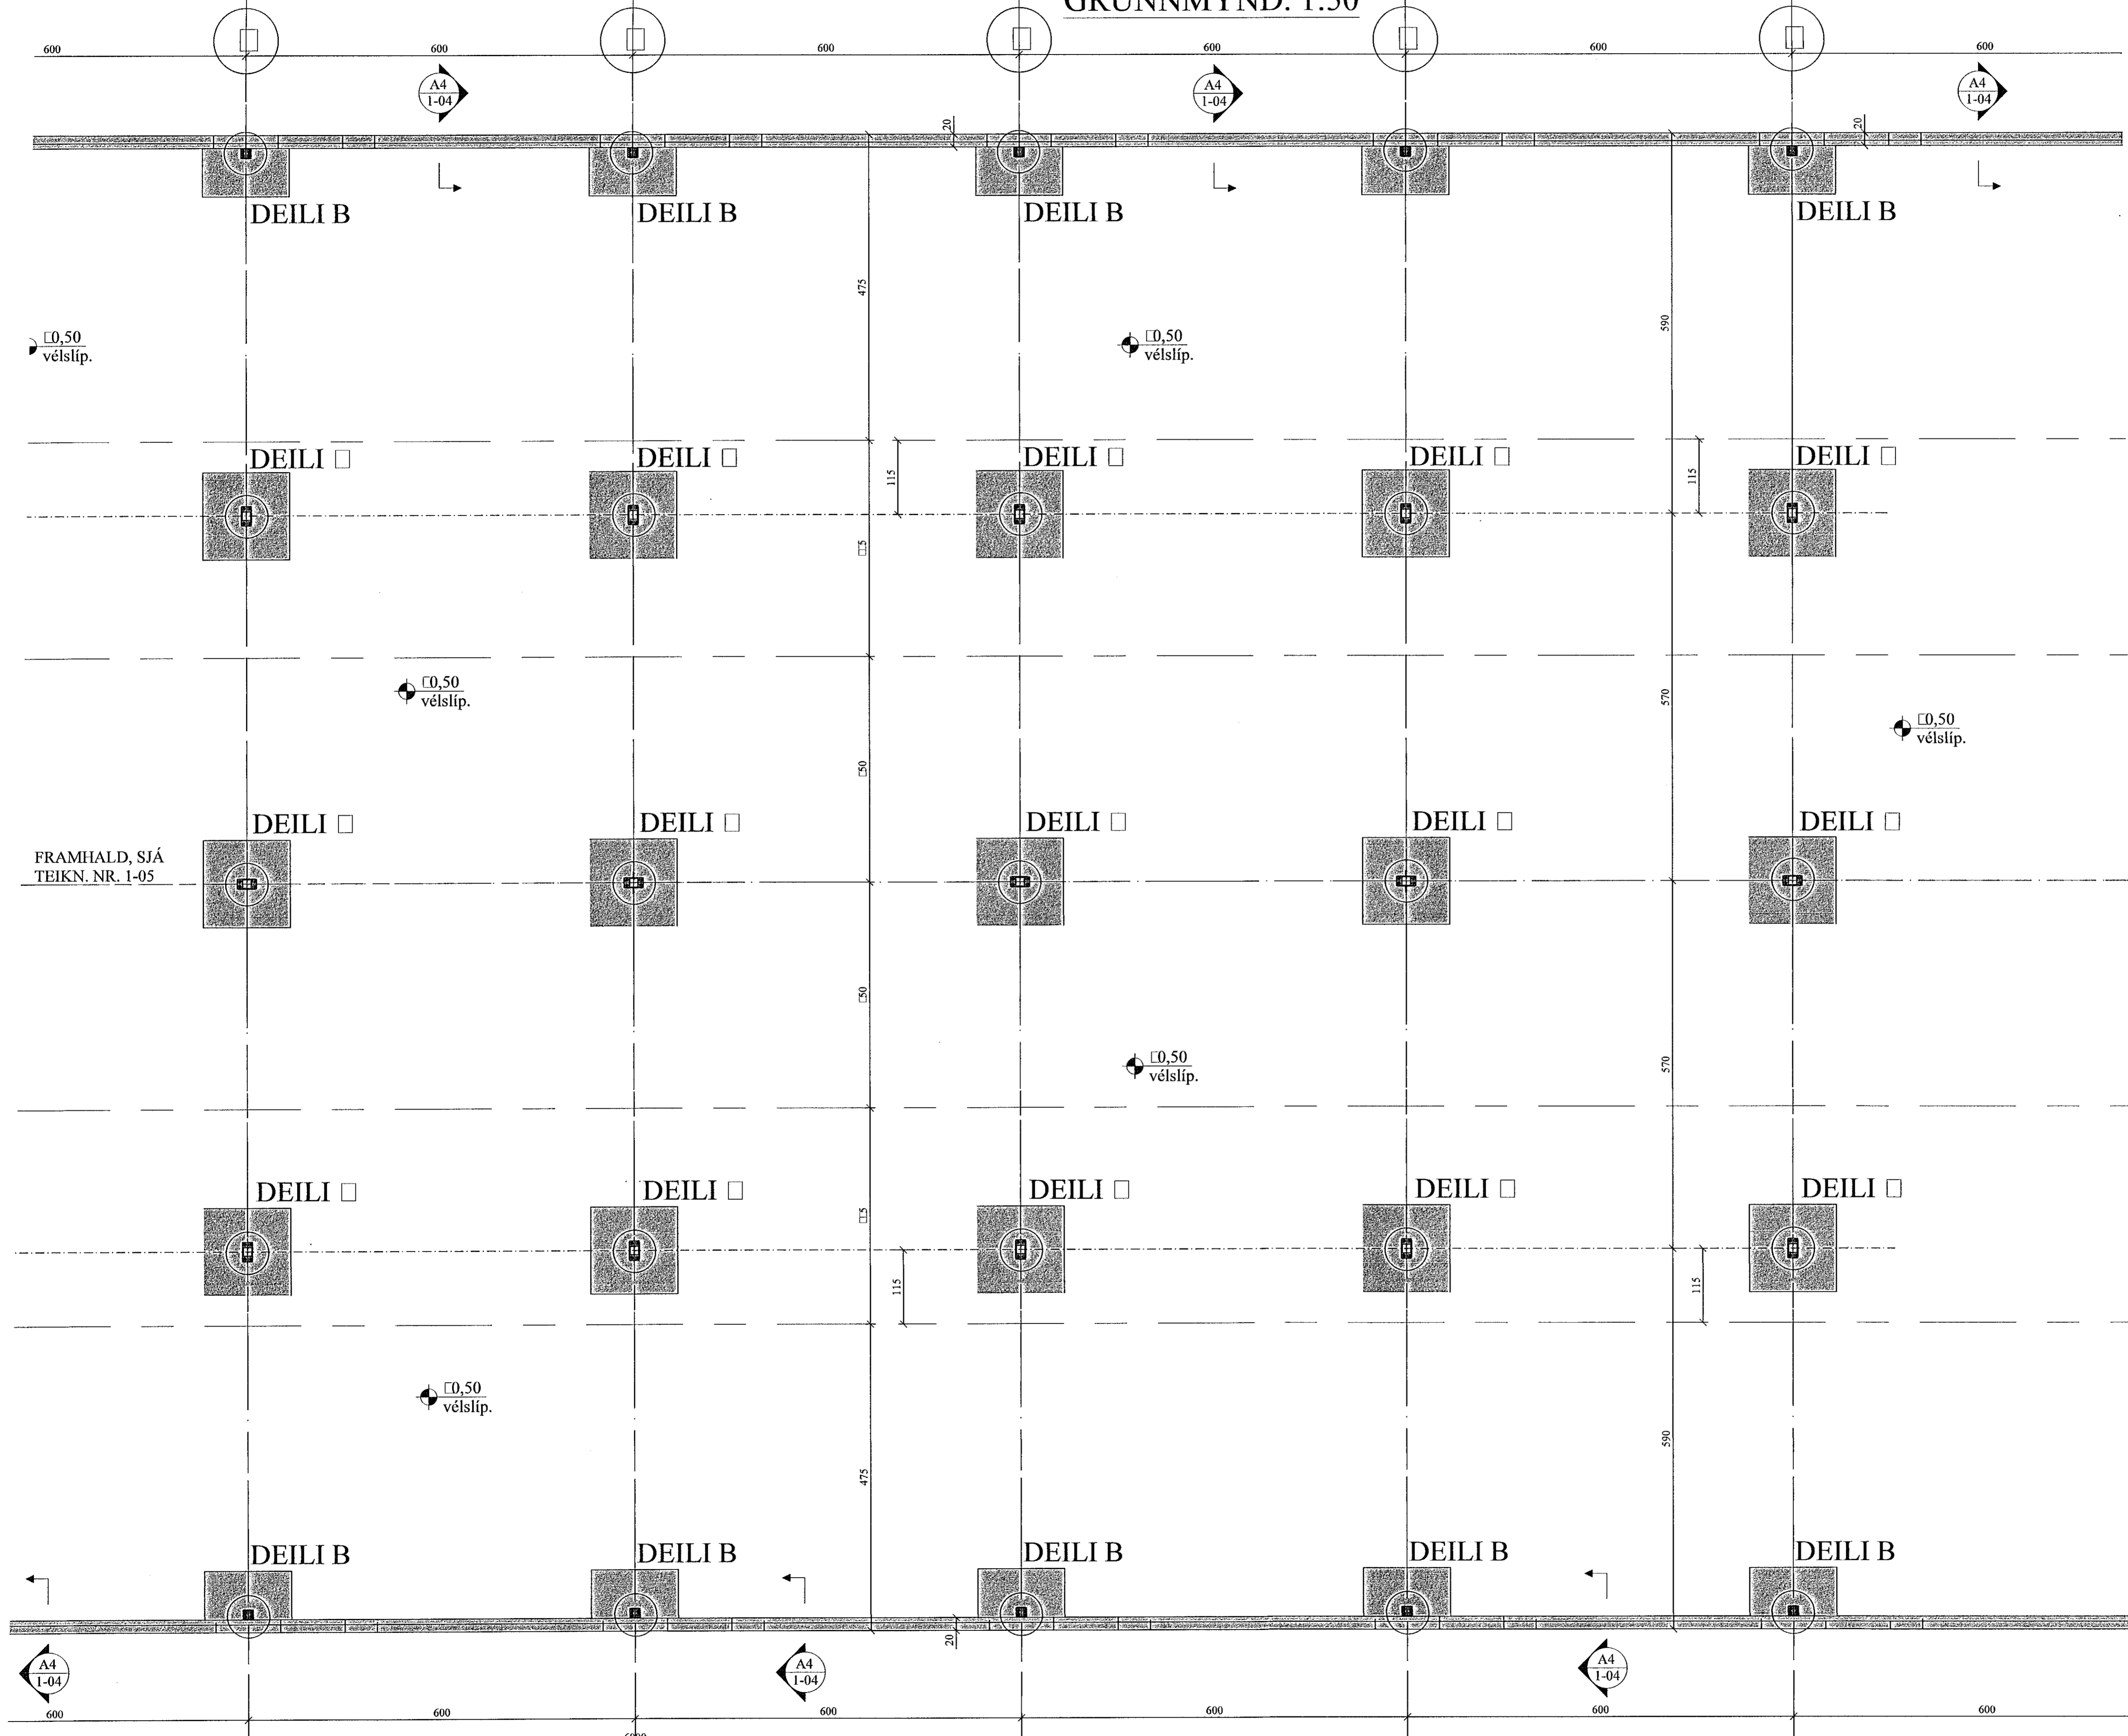

FRAMHALD, SJÁ  
TEIKN. NR. 1-05

FRAMHALD, SJÁ  
TEIKN. NR. 1-07

JÓN KRISTJÁNSSON BYGGINGARVERKFRÆÐINGUR  
KT: 210754-4829


BREYTINGAR

**TILVÍSANIR:**  
SKÝRINGAR..... SJÁ TEIKN. NR. 1-01

Reikn.	JKR	Mai '21	Útgefið:	26.05.2021
Teikn.	JKR	Mai '21	Kvarði:	1:50
Ath.				
Samþ.				

**BORGARHELLA 4** Nr. 1-06  
Hafnarfirði

Verkhluði  
BOLTAÚTSETNING,  
GRUNNMYND.

Jón Kristjánsson  
Byggingarverkfræðingur  
VJK ehf.  
Bílsnáðs 12  
110 Reykjavík  
Sími: 537-0002 Gsm: 772-3154  
Kt: 210754-4829  
Netfang: jkrn59@gmail.com