



LANGVEGGUR Í LÍNU G. 1:50

Samplykkla þvann
23. Júní 2021
Byggingaáæðingurinn í Hálsharfrói

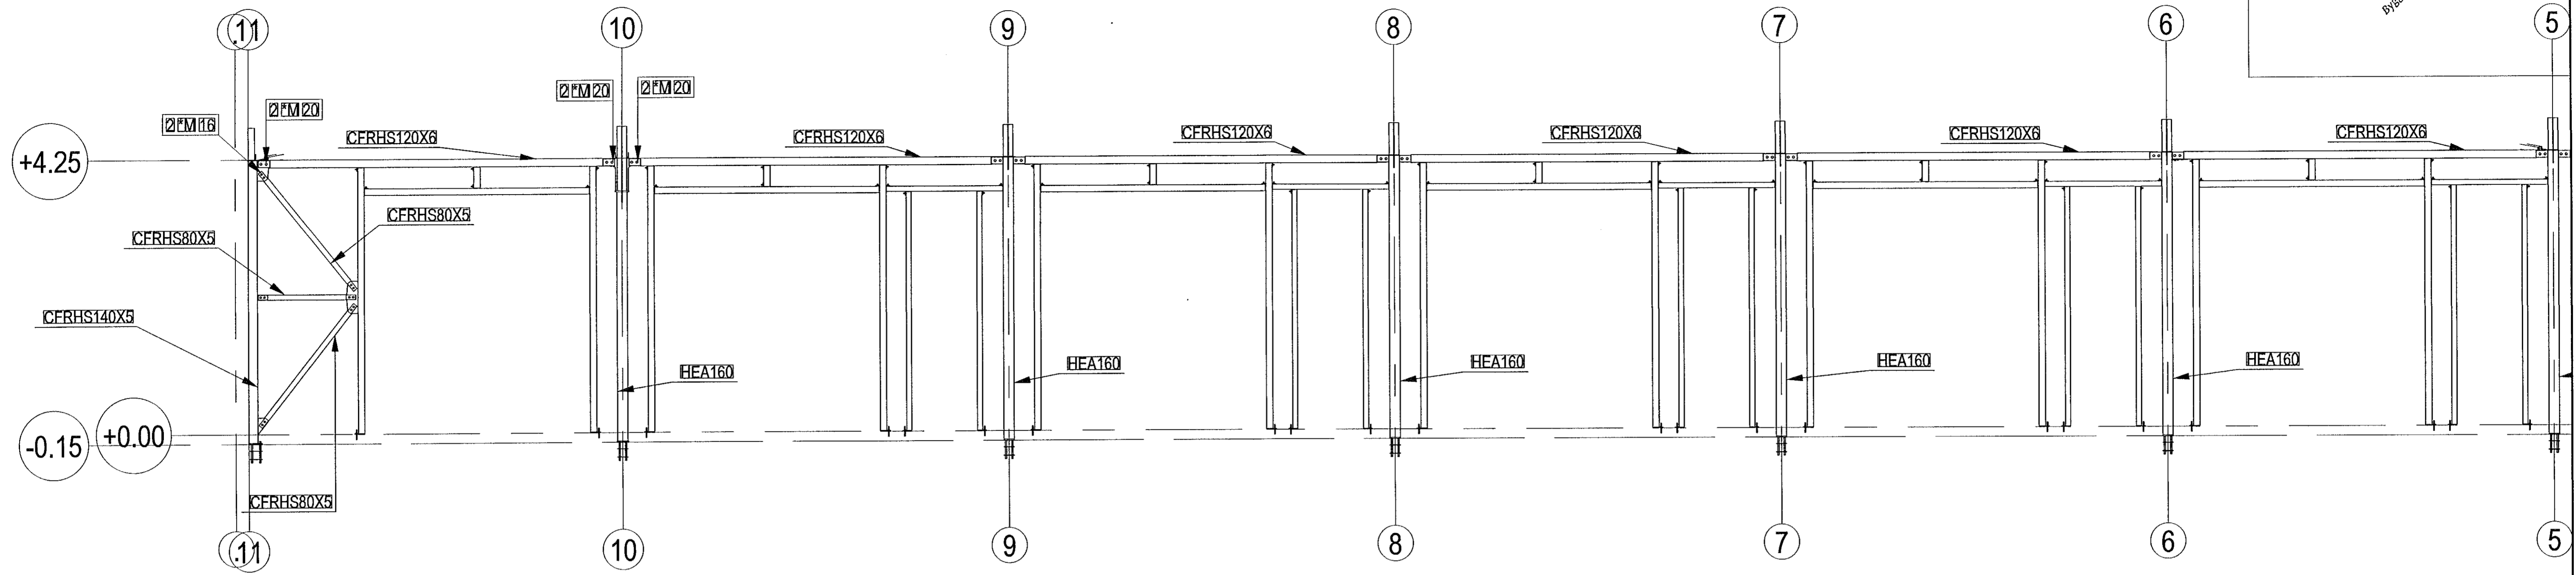

LANGVEGGUR Í LÍNU G. 1:50

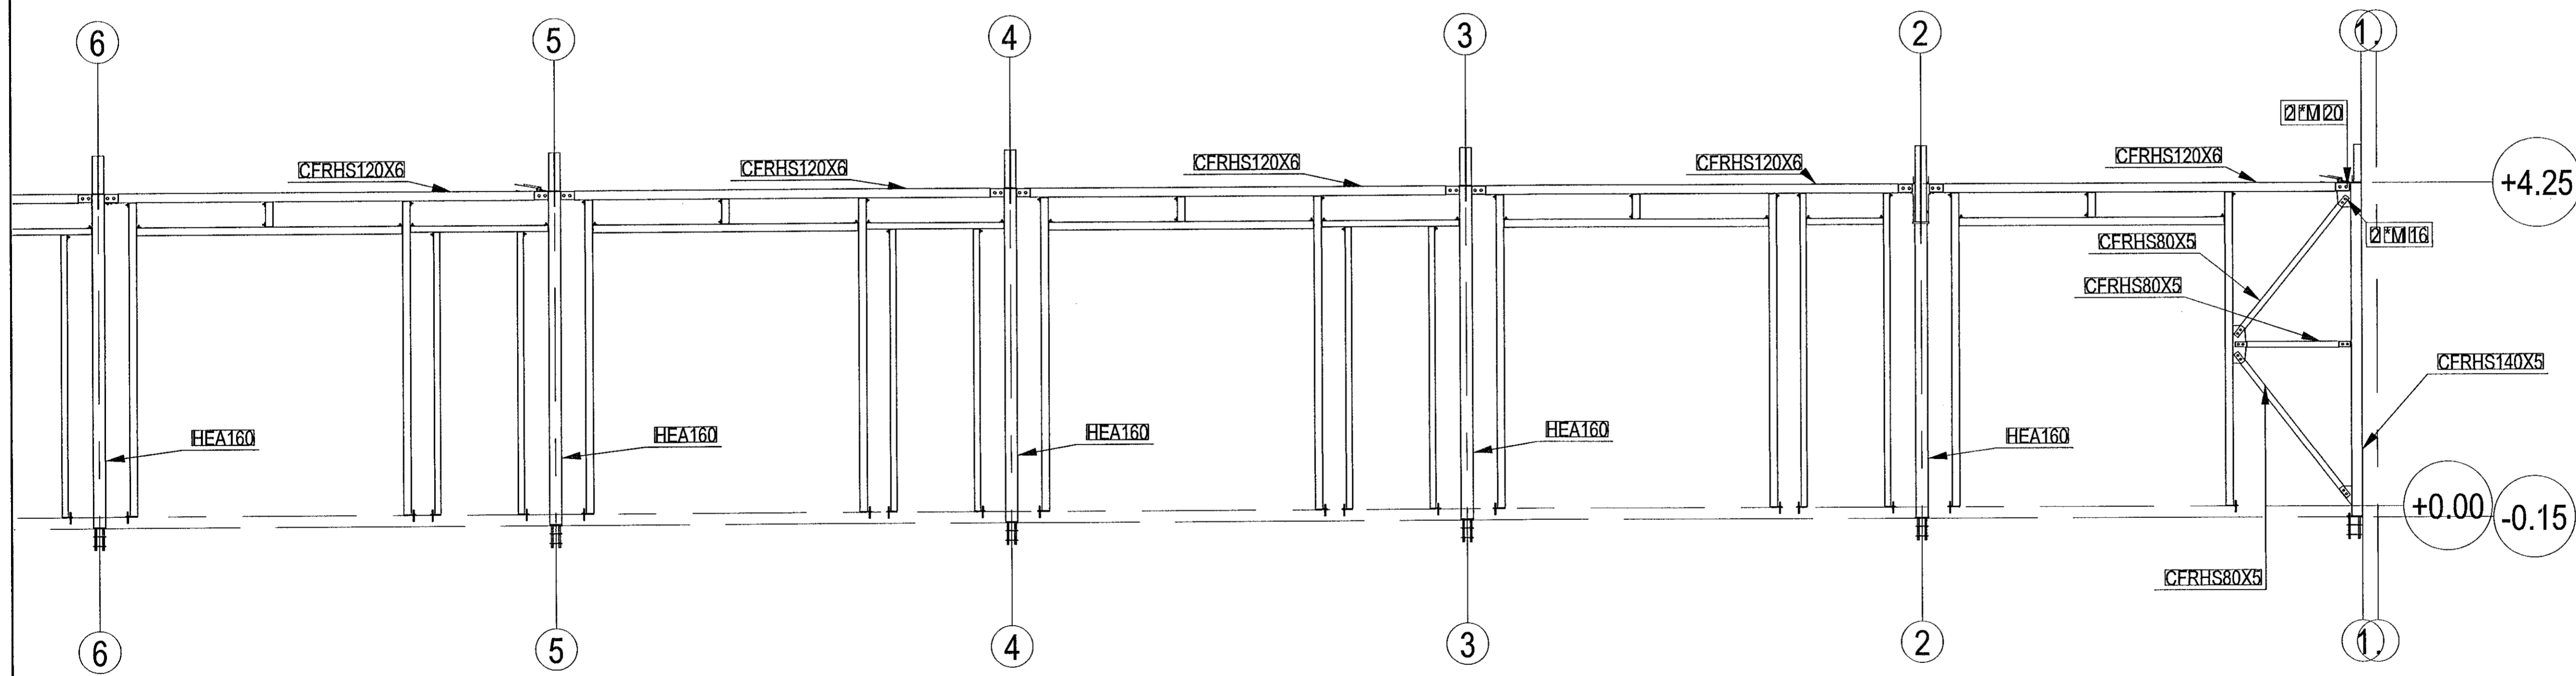

JÓN KRISTJÁNSSON BYGGINGARVERKFRÆÐINGUR
KT: 210754-4829

BREYTINGAR

TILVÍSANIR:
SKÝRINGAR..... SJÁ TEIKN. NR. 1-01

Reikn.	JKR	Júní '21	Útgáfa:	10.06.2021
Teikn.	JKR	Júní '21	Kvarði:	1:50
Ath.				
Samp.				

BORGARHELLA 4 Nr. 1-09
Hálsharfrói

Verkhúti
STÁLGRINDAVEGGUR Í
LÍNU G, HLIÐARMYND.

Verkhúti
Jón Kristjánsson ehf
Árnúla 19
108 Reykjavík
Sími: 537 8000 Fax: 772 3154
Netfang: jkris54@gmail.com