



GAFLVEGGUR Í LÍNU 1. 1:50

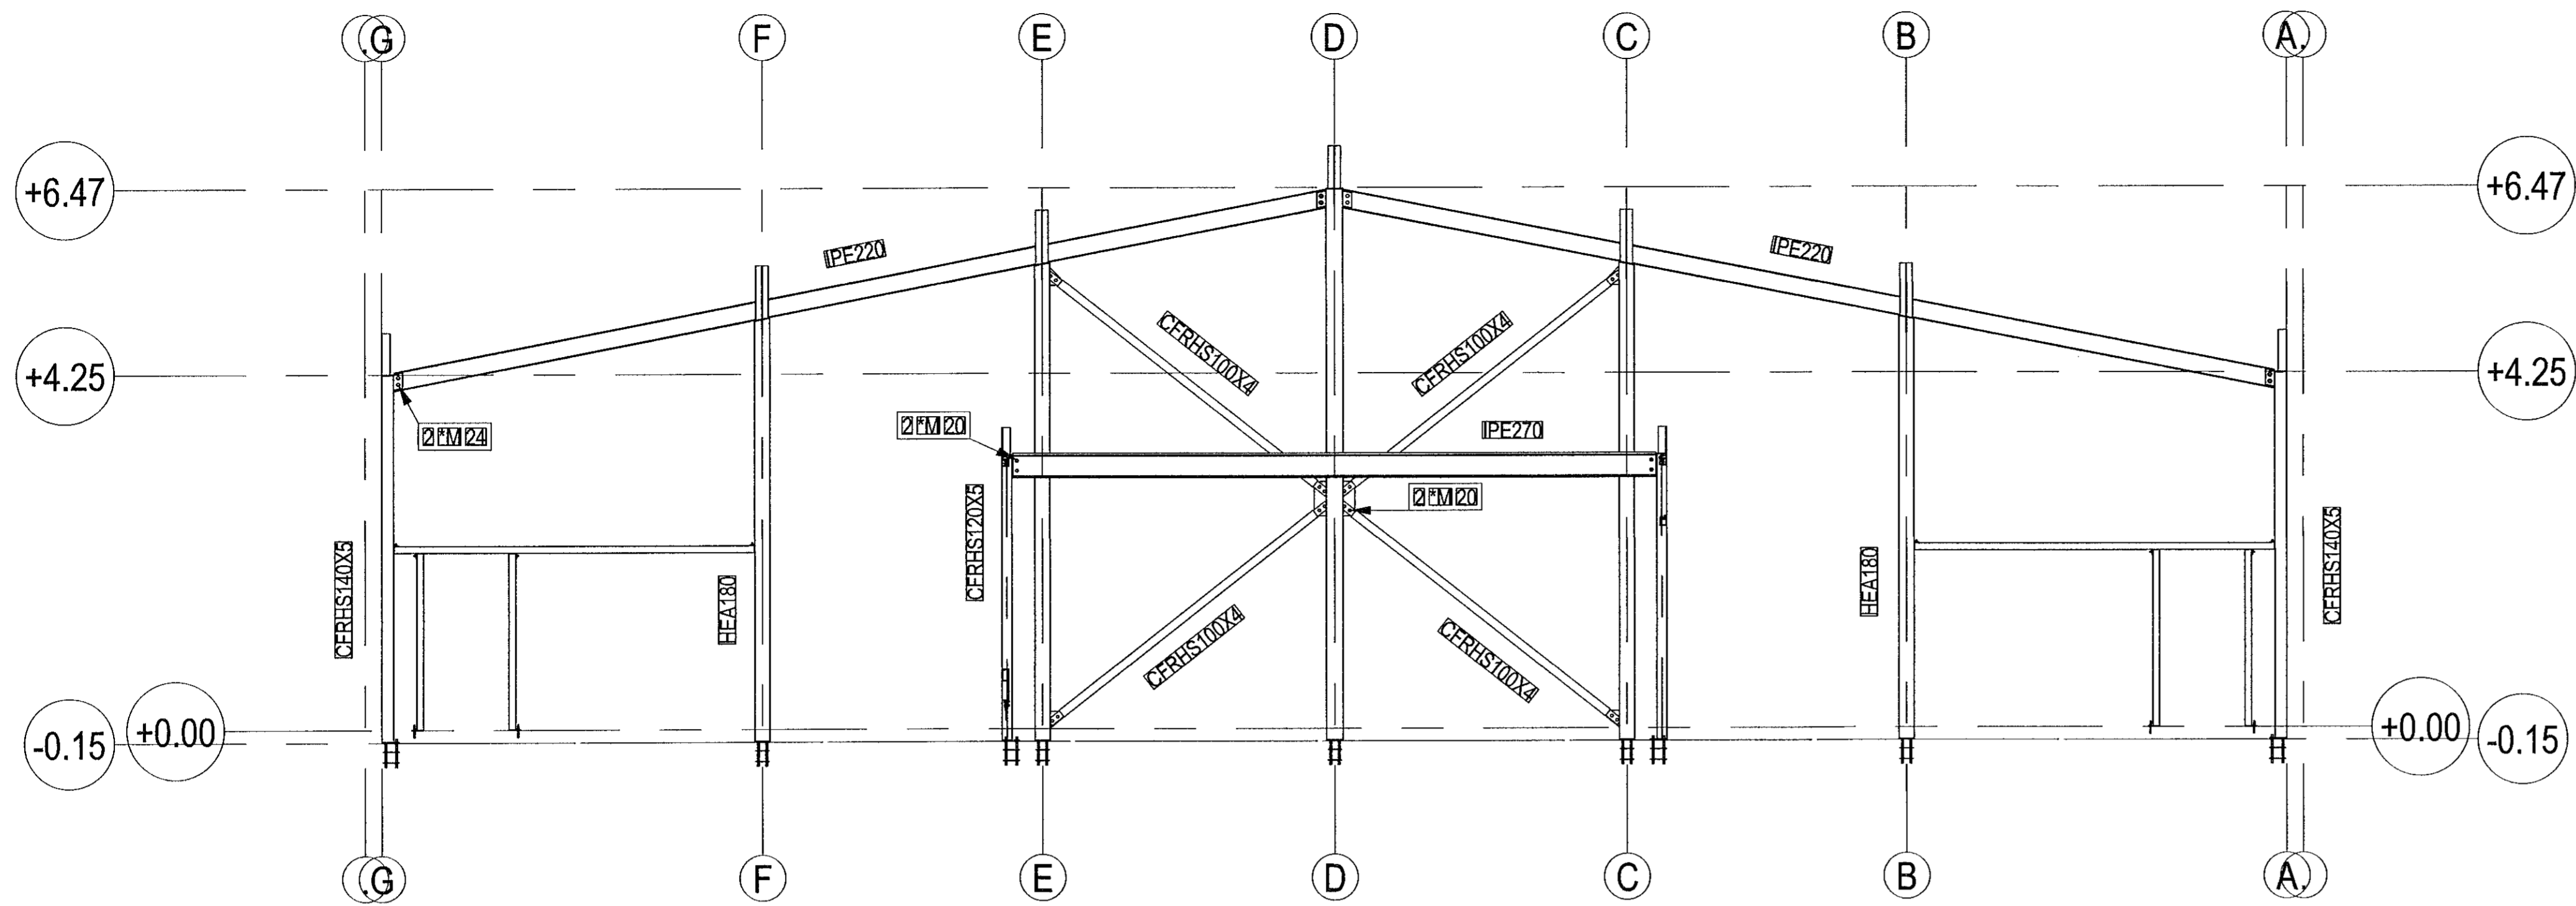

STÁLGRIND Í LÍNU 6. 1:50

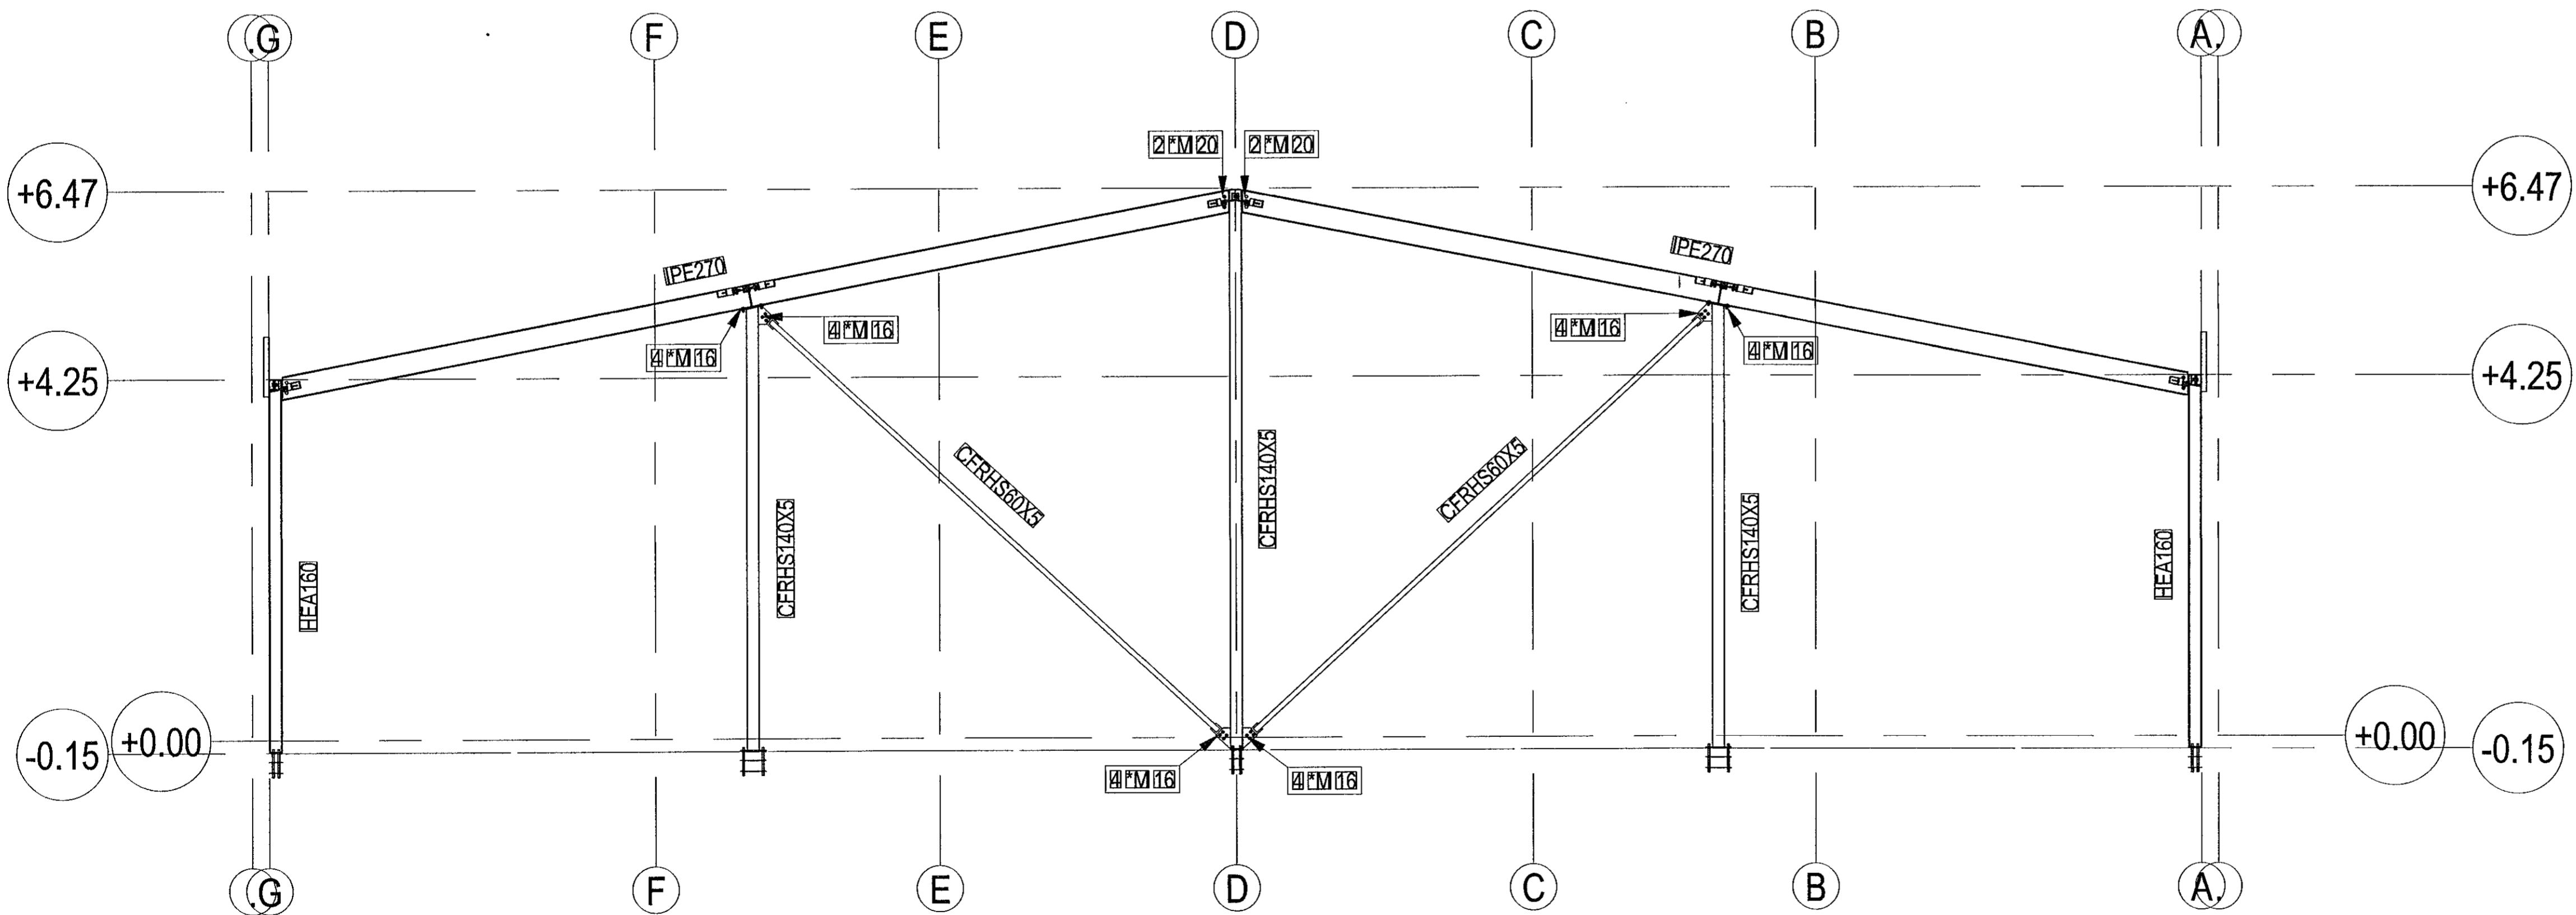

Samþykkt í þann
23. Júní 2021
Byggingullvitinn í Háanarði

JÓN KRISTJÁNSSON BYGGINGARVERKFRÆÐINGUR
KT: 210754-4829

BREYTINGAR

TILVÍSANIR:

SKÝRINGAR..... SJÁ TEIKN. NR. 1-01

Reikn.	JKR	Júni '21	Útgefið	10.06.2021
Tekn.	JKR	Júni '21	Kvarði:	1:50
Ath.				
Samþ.				

BORGARHELLA 4
Hálfarirði

Nr. 1-10

Verkhluði
STÁLGRINDAVEGGIR Í
LÍNUM 1 OG 6,
HLIDARMYNDIR.

Verkhluði
Jón Kristjánsson ehf
Ámúla 19
108 Reykjavík
Sími: 537-4022 Fax: 772-3154
Kt: 540817-0300
Netfang: jkrist54@gmail.com