



GAFLEGGUR Í LÍNU 11. 1:50

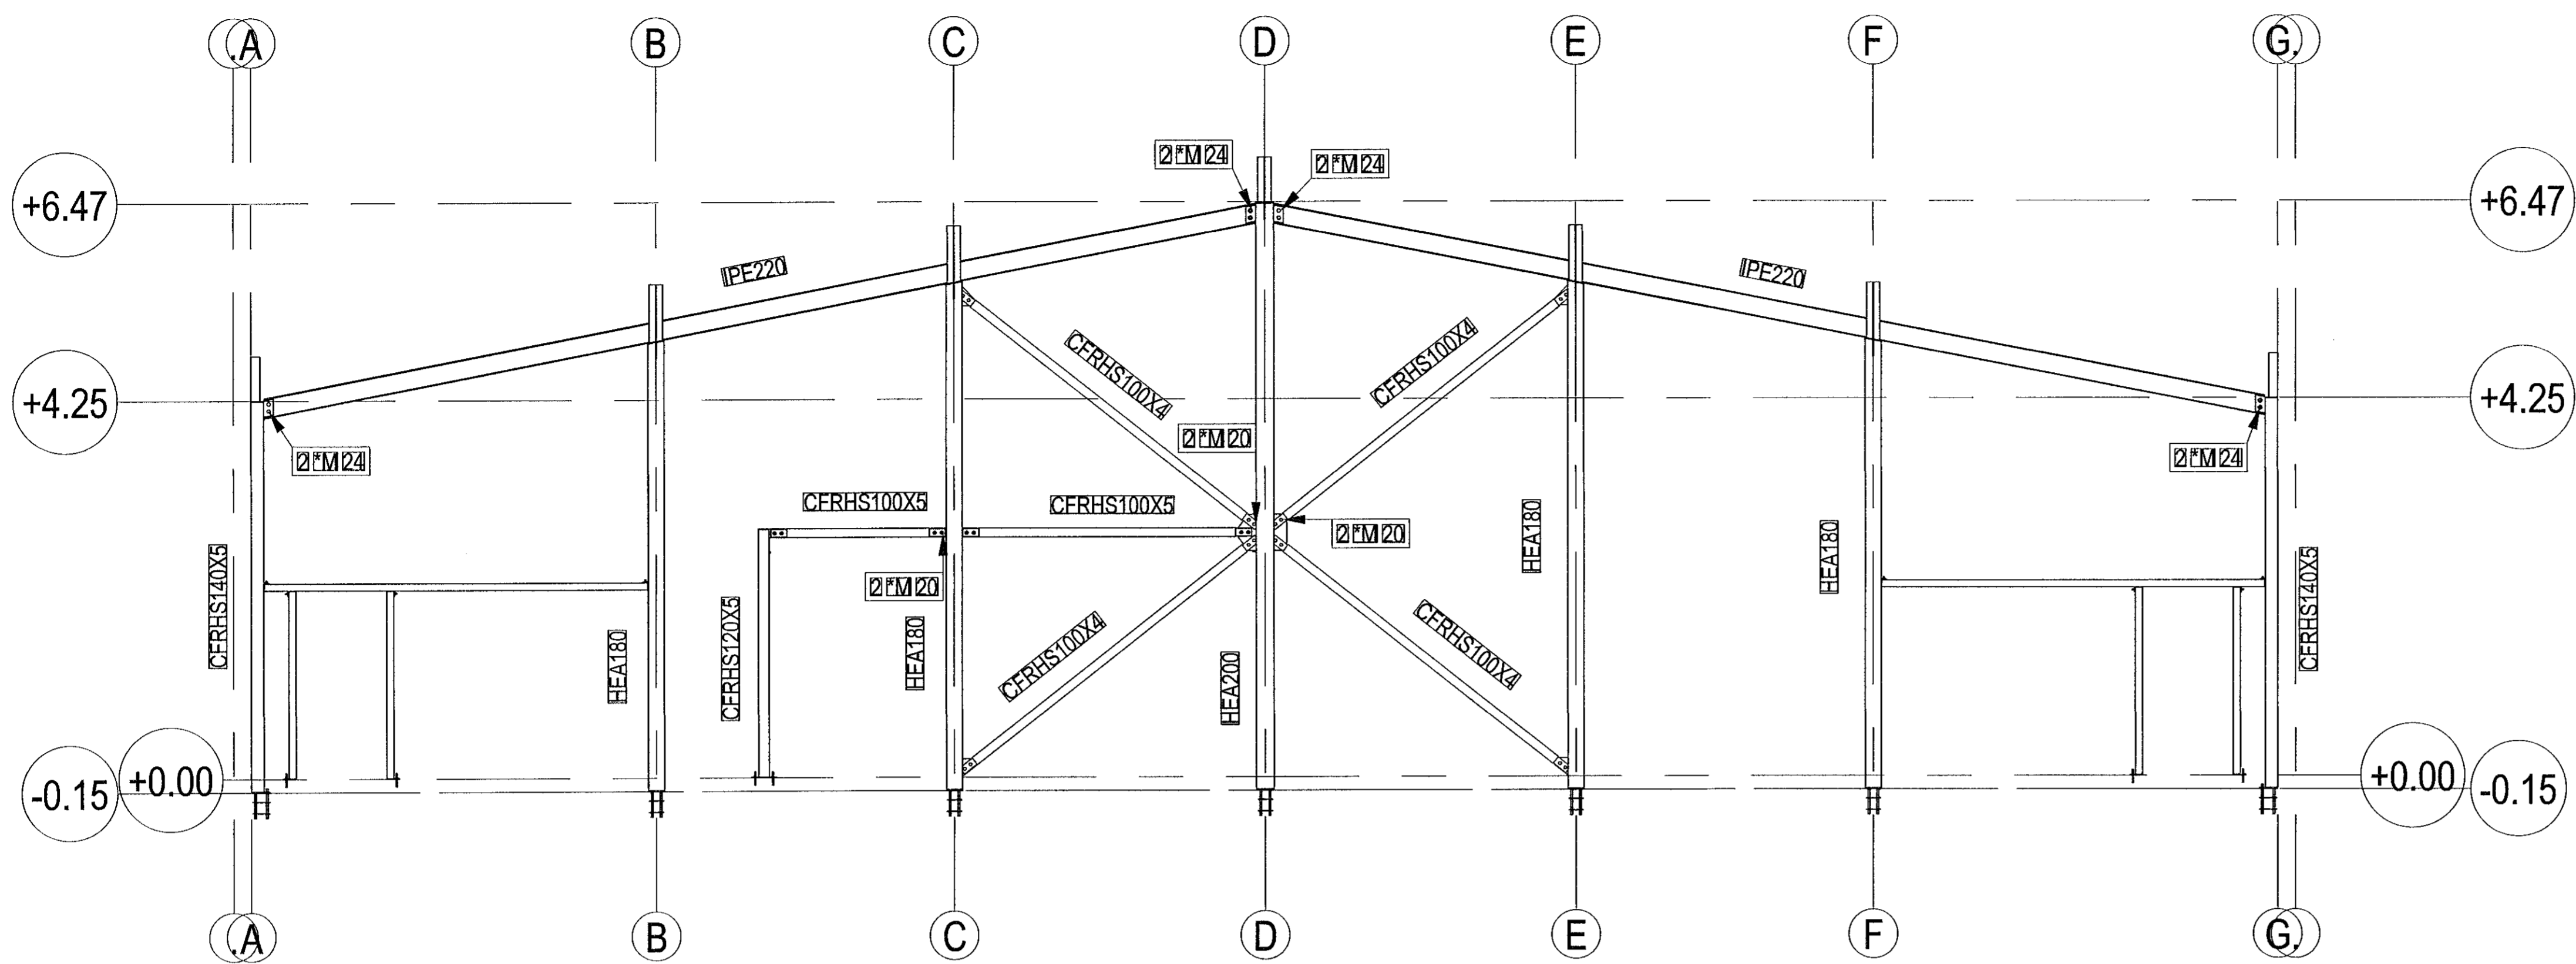

STÁLGRIND Í LÍNU 7. 1:50

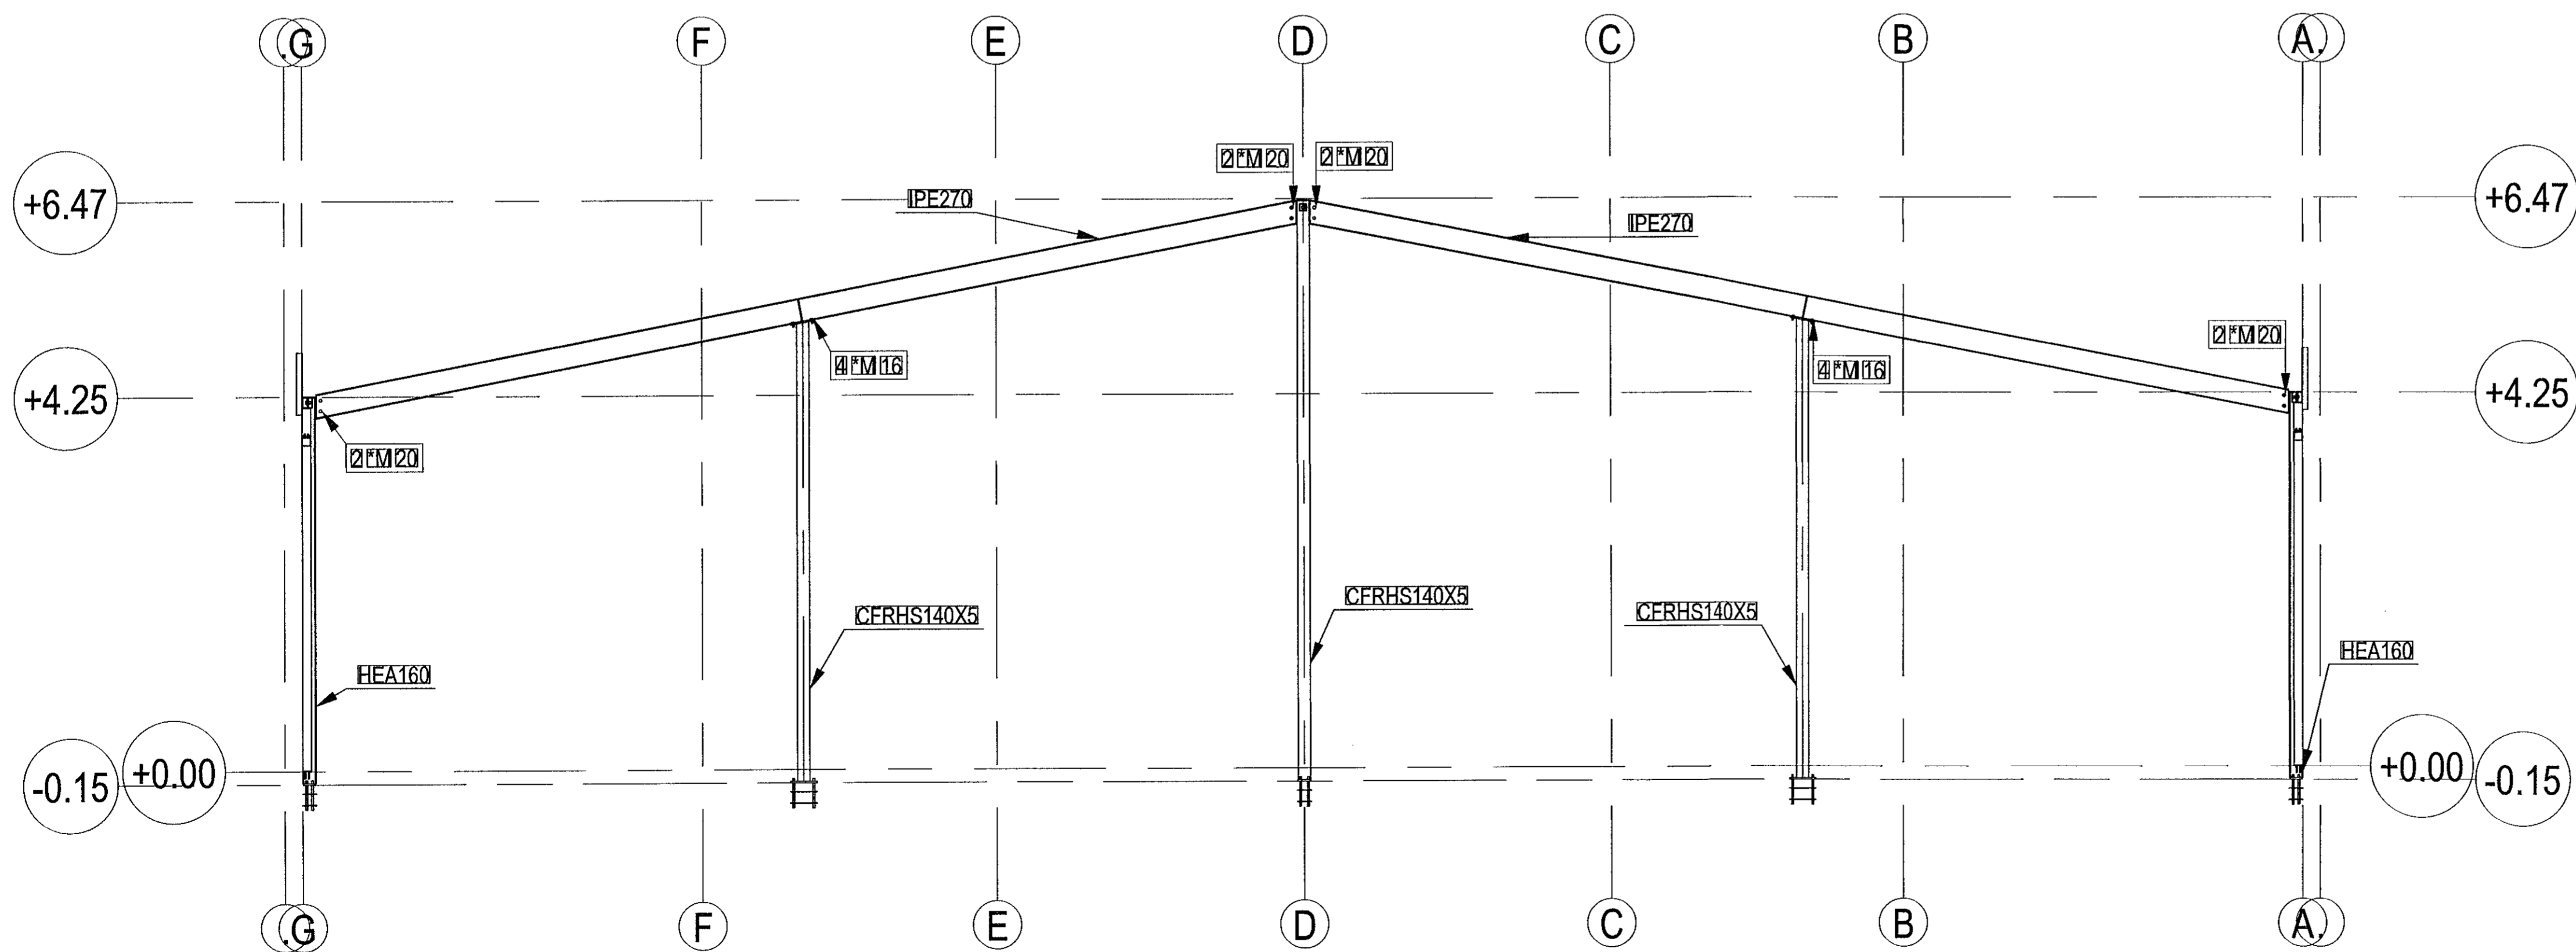

Samþykkt þann  
23. Júní 2021  
Byggingulösin 1 Hafnarfirði

JÓN KRISTJÁNSSON BYGGINGARVERKFR.ÆDINGUR  
KT: 210754-4829

BREYTINGAR

TILVÍSANIR:

SKÝRINGAR..... SJÁ TEIKN. NR. 1-01

Reikn.	JKR	Júni '21	Útgefð.	10.06.2021
Teikn.	JKR	Júni '21	Kvarði:	1:50
Ath.				
Samþ.				

BORGARHELLA 4 Nr. 1-11  
Hafnarfirði

Verklutun  
STÁLGRINDAVEGGIR Í  
LÍNUM 7 OG 11,  
HLIDARMYNDIR.

Verktáknafni  
Jóna Kjúpjónssonur ehf.  
Annala 19  
108 Reykjavík  
Sími: 537-0600 Fax: 772-3154  
Kt: 540817-0300  
Netfang: plus54@gmail.com