



STÁLVEGGUR Í LÍNU D. 1:50

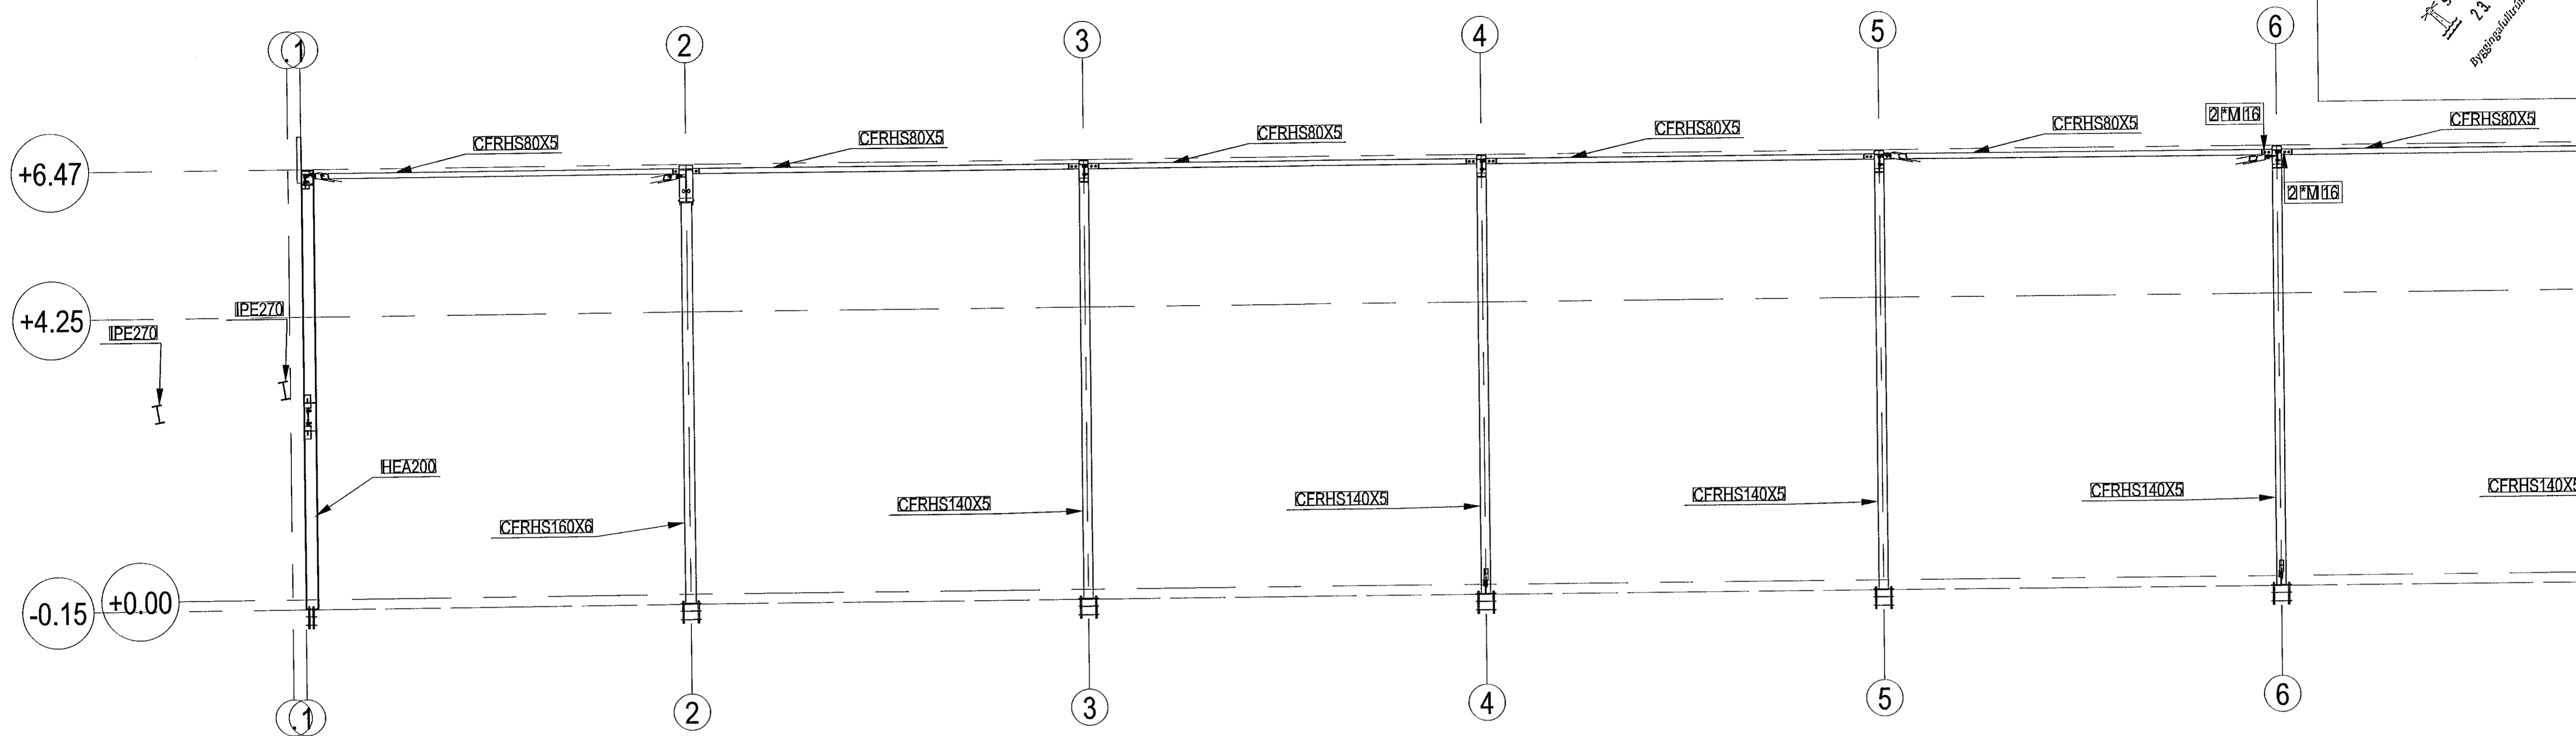

STÁLVEGGUR Í LÍNU D. 1:50

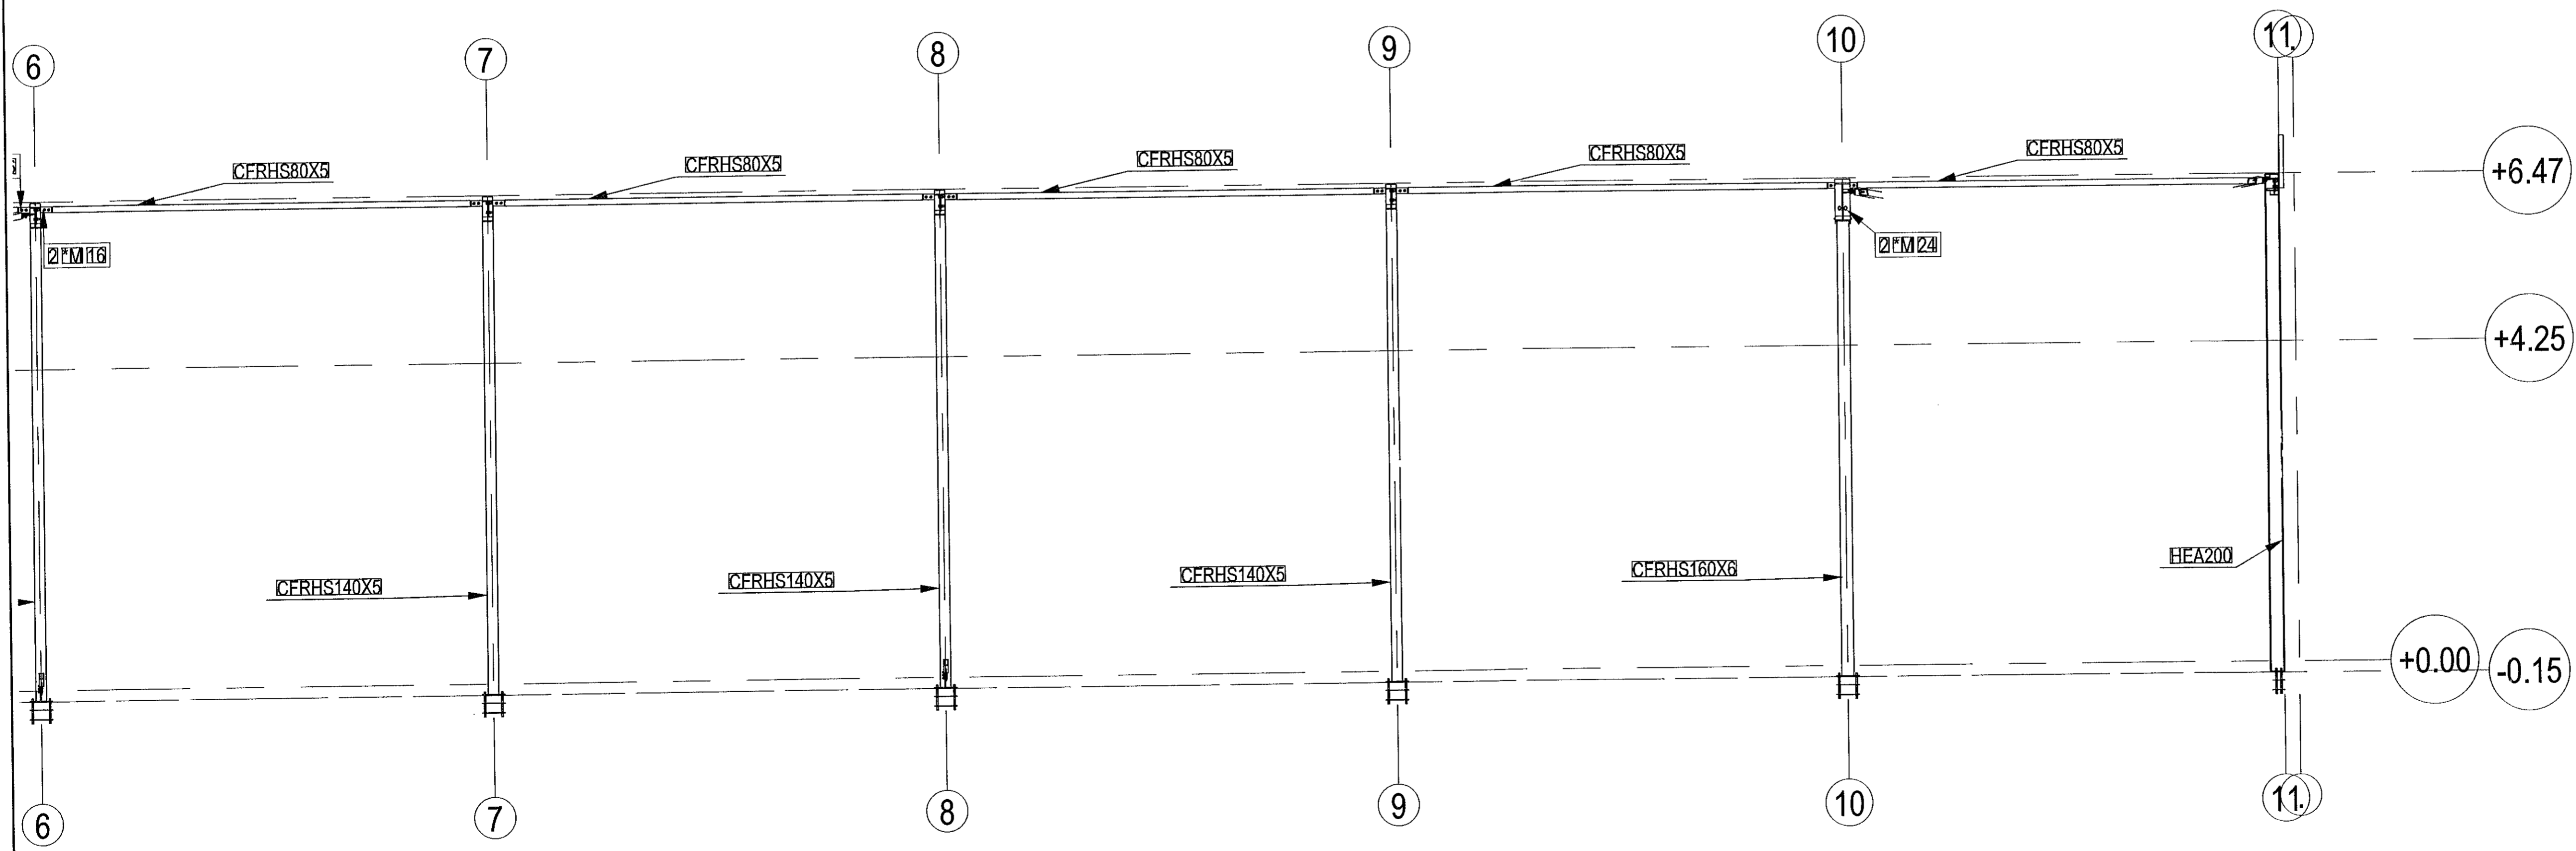

JÓN KRISTJÁNSSON BYGGINGARVERKFRÆÐINGUR
KT: 210754-4829

TILVÍSANIR:
SKÝRINGAR..... SJÁ TEIKN. NR. 1-01

[Handwritten signature]

Reikn.	JKR	Júní '21	Útgef:	10.06.2021
Teikn.	JKR	Júní '21	Kvarð:	1:50
Ath.				
Samp.				

BORGARHELLA 4
Hafnarfirði
Nr. 1-12

Verkhluði
STÁLGRINDAVEGGUR Í
LÍNU D, HLIÐARMYND.

Verkefni
Jóns Kristjánssonar ehf
Árnúlla 19
108 Reykjavík
Sími: 537-6902 Sam: 772-3154
Fél: 5408174300
Netfang: jkrns54@gmail.com