


ÞAK, GRUNNMYND. 1:50

Samþykkt þann
23. Júní 2021
Byggingaáskilningur / Húsnáð
Jón Kristjánsson

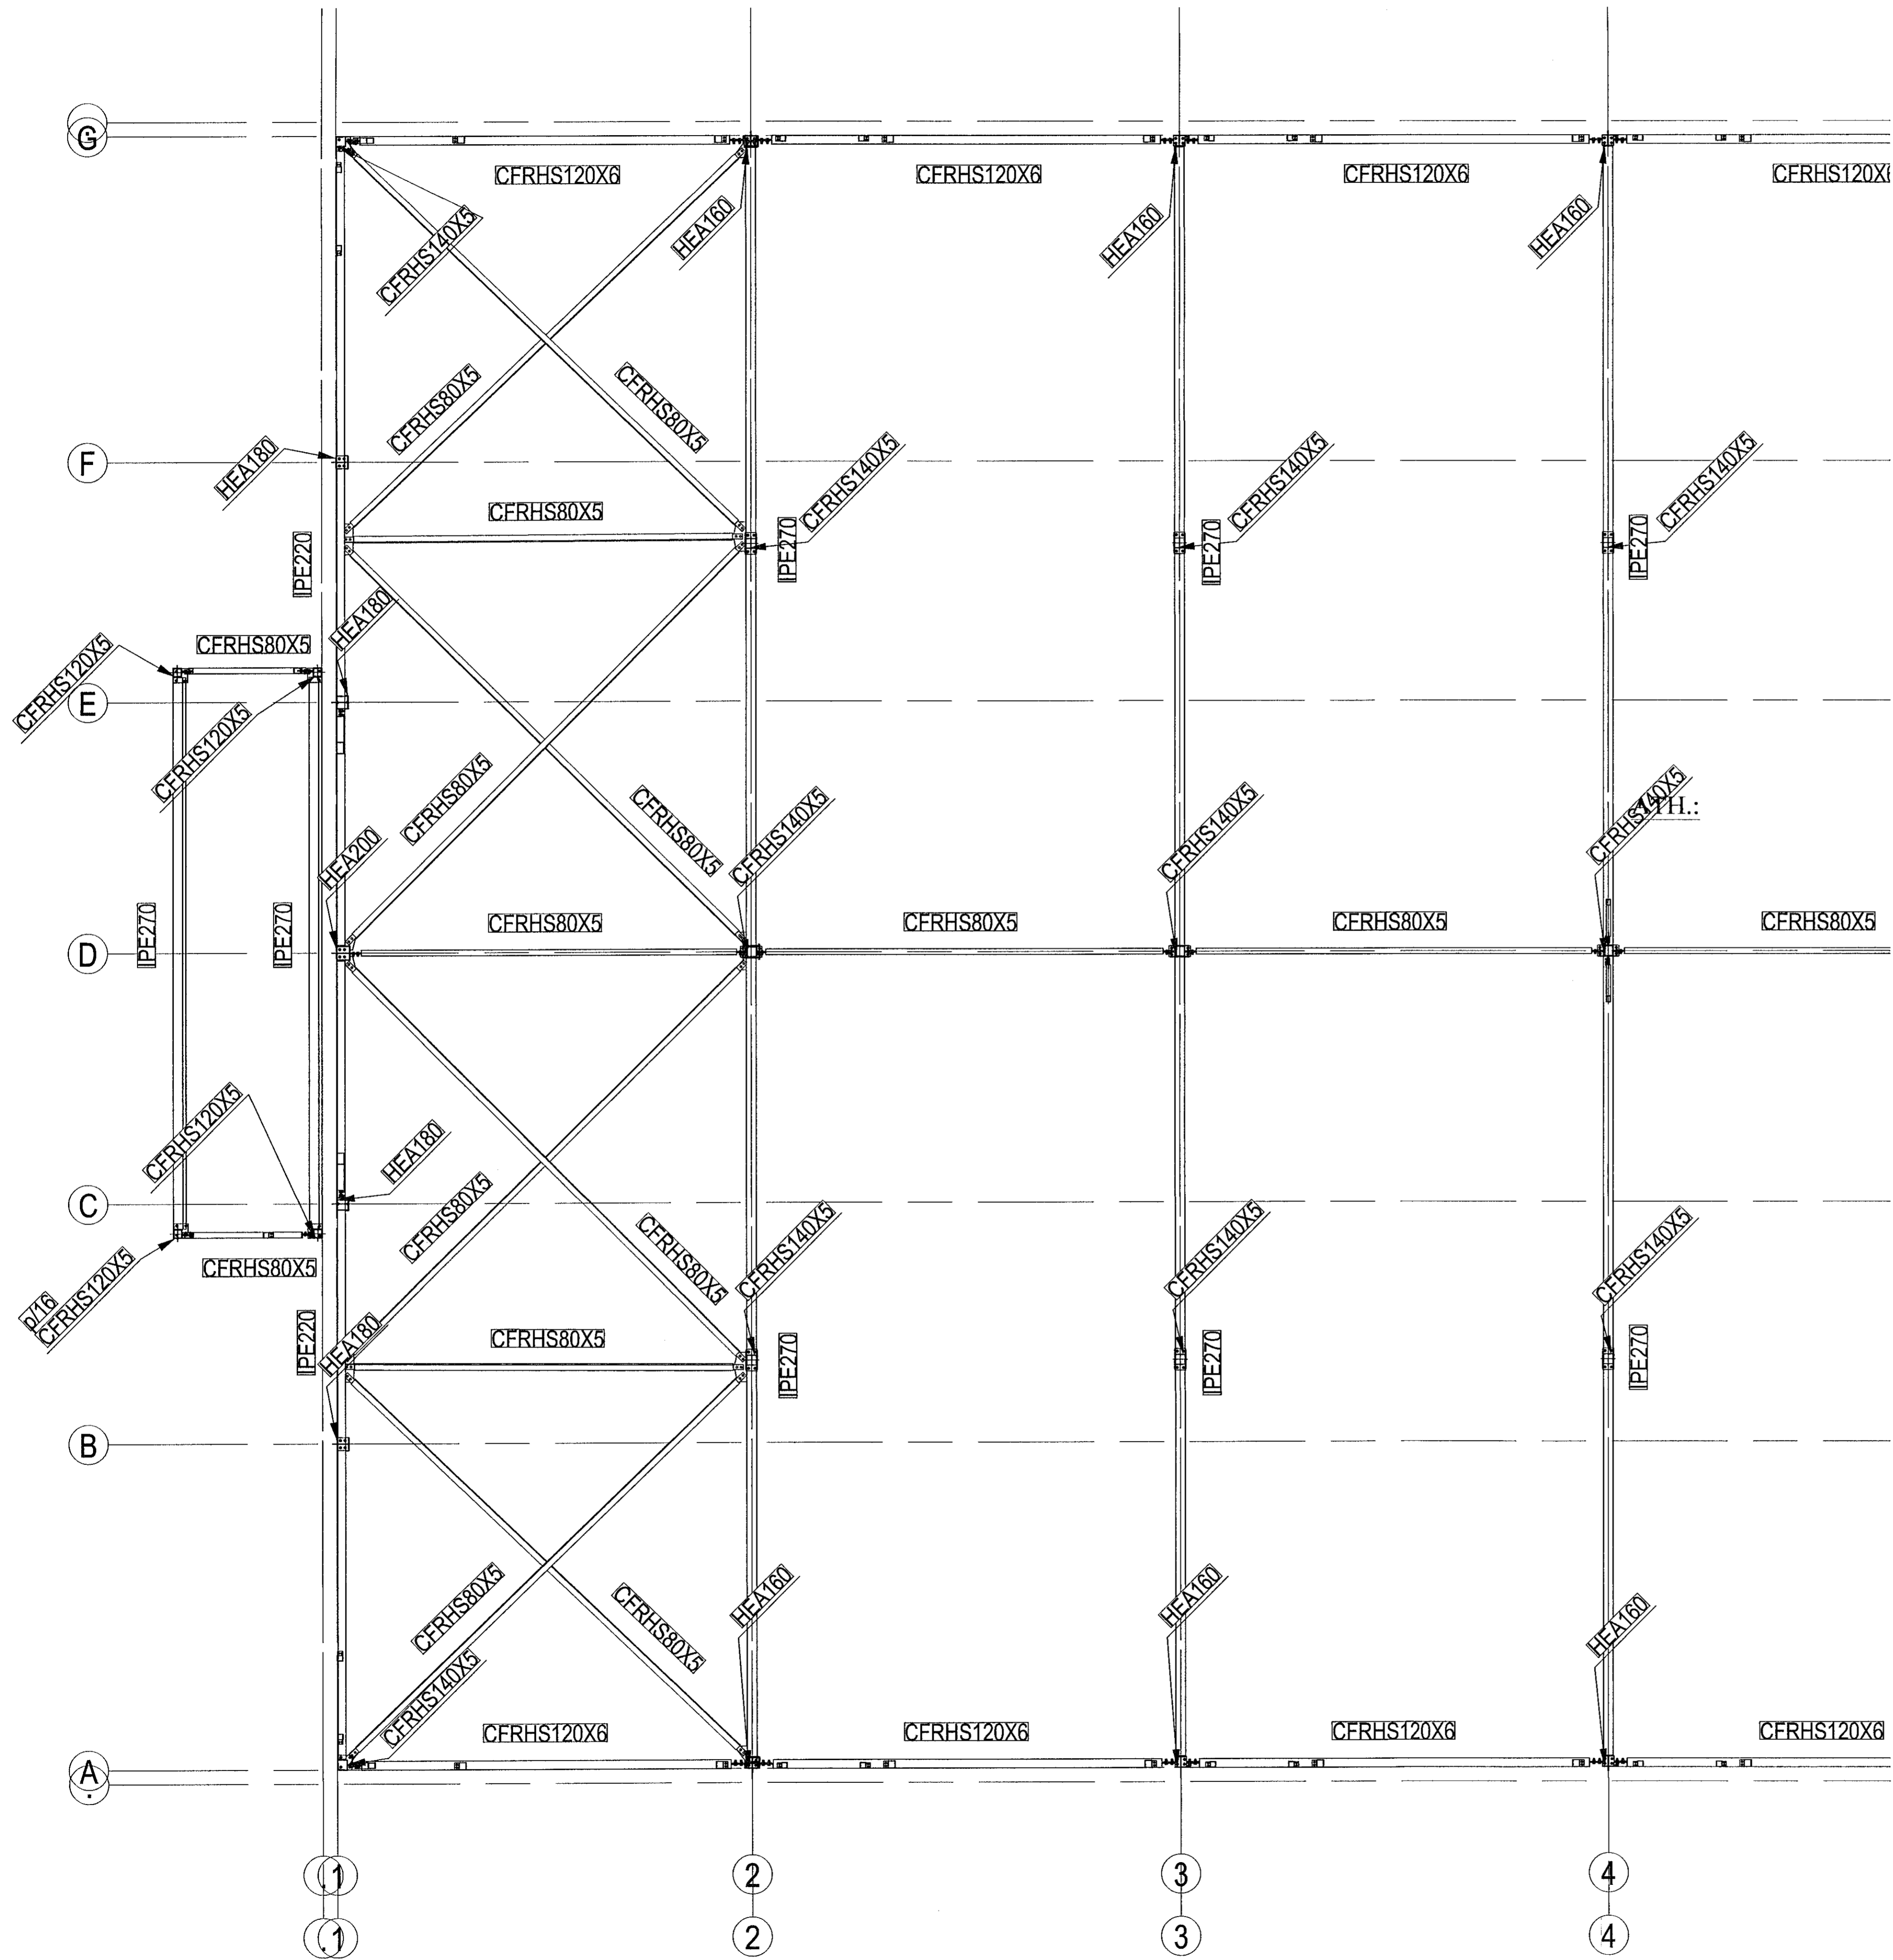

SKÝRINGAR:

ALLT STÁL ER S235.
STÁL.G.EDI BOLTA: 8.8

JÓN KRISTJÁNSSON BYGGINGARVERKFRÆÐINGUR
KT: 210754-4829

BREYTINGAR

TILVÍSANIR:

SKÝRINGAR..... SJÁ TEIKN. NR. 1-01

(Handwritten signatures)

Reikn.	JKR	Júni '21	Útgeft:	10.06.2021
Tekn.	JKR	Júni '21	Kvarði:	1:50
Alh.				
Samþ.				

BORGARHELLA 4 Nr. 1-13
Hafnarfirði

Verkhuti
ÞAKVIRKI,
GRUNNMYND.

Jón Kristjánsson
Byggingaverkfræðingur
Vík ehf.
Eldubólga 12
110 Reykjavík
Sími: 537-0002 Gsm: 772-3154
Kt: 210754-4829
Netfang: jkris54@gmail.com