


ÞAK, GRUNNMYND. 1:50

Samþykkt þann
23. Júní 2021
Byggingullvörn / Halnarfirði

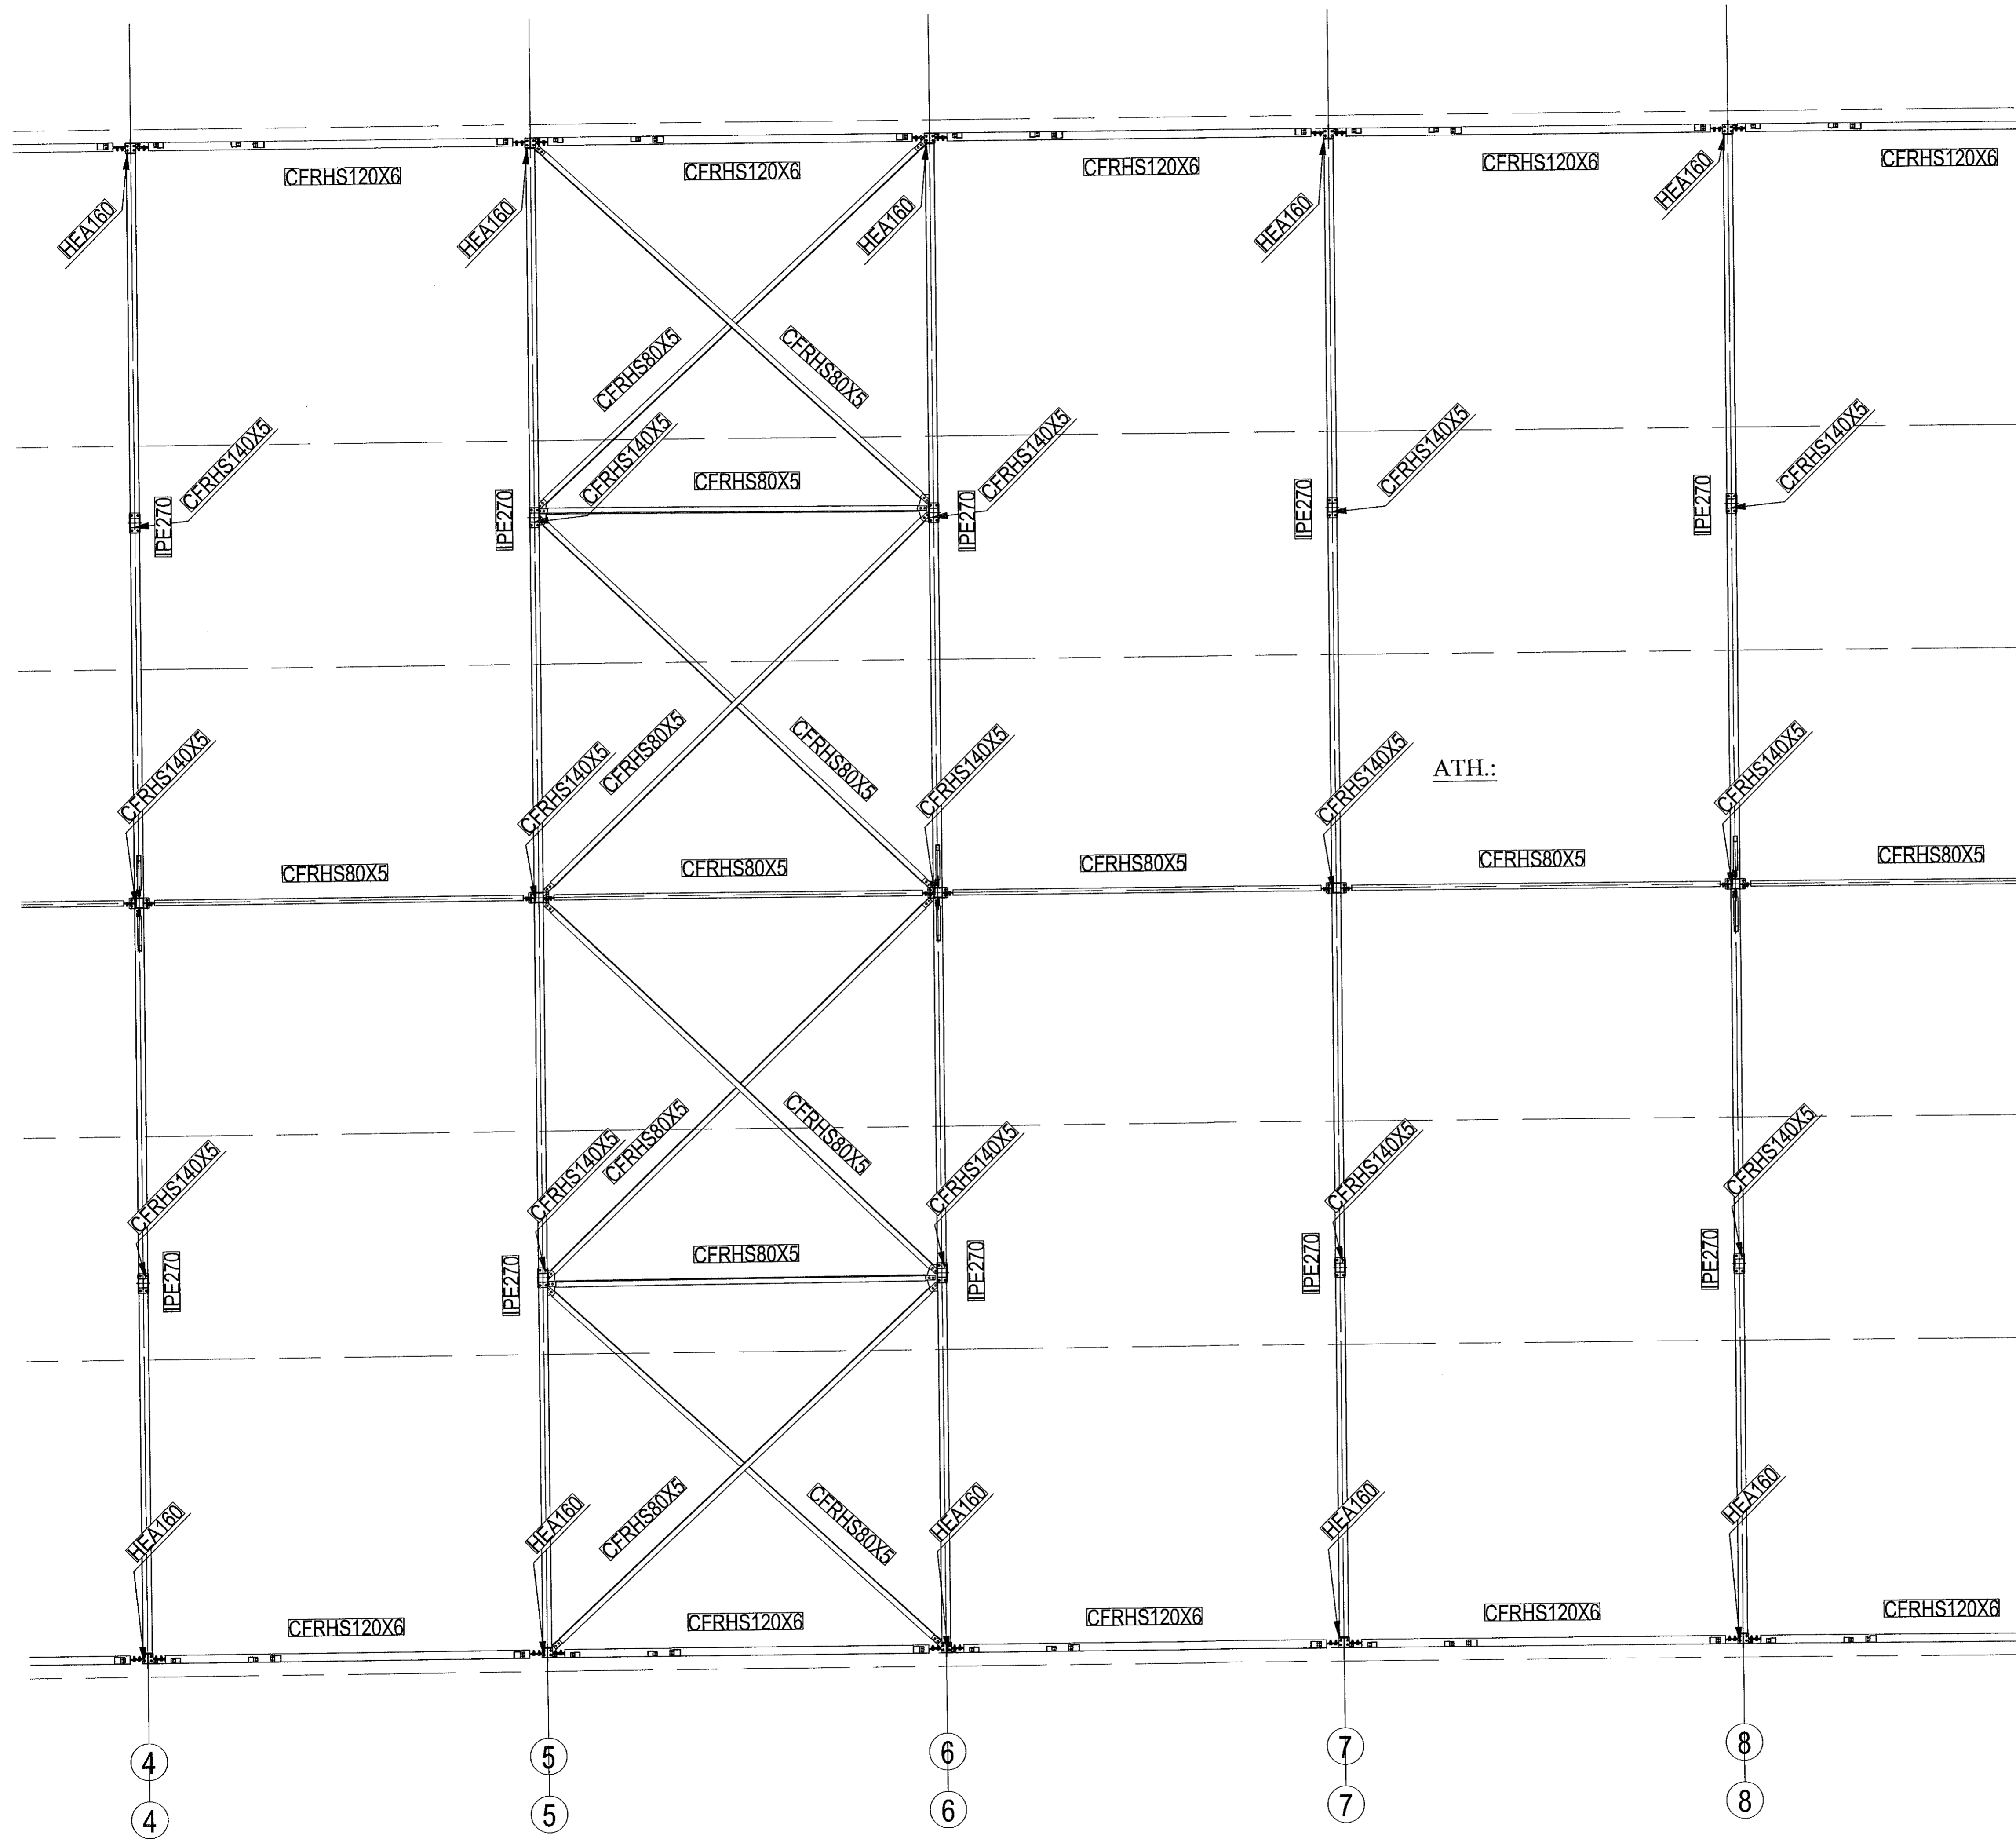

JÓN KRISTJÁNSSON BYGGINGARVERKFRÆÐINGUR
KT: 210754-4829

BREYTINGAR

TILVÍSANIR:
SKÝRINGAR..... SJÁ TEIKN. NR. 1-01

Reikn.	JKR	Júní '21	Útféð:	10.06.2021
Teikn.	JKR	Júní '21	Kvarði:	1:50
Samþ.				

BORGARHELLA 4 Nr. 1-14
Halnarfirði

Verkhluði
ÞAKVIRKI,
GRUNNMYND.

Jón Kristjánsson
Byggingarverkefndingur
VAK ehf.
Bíscólshóla 12
110 Reykjavík
Sími: 537-0002 Fax: 772-3154
Kt: 210754-4829
Netfang: jkrs54@gmail.com