


FRÁRENNSLISLAGNIR Í GRUNNI, GRUNNMYND. 1:50

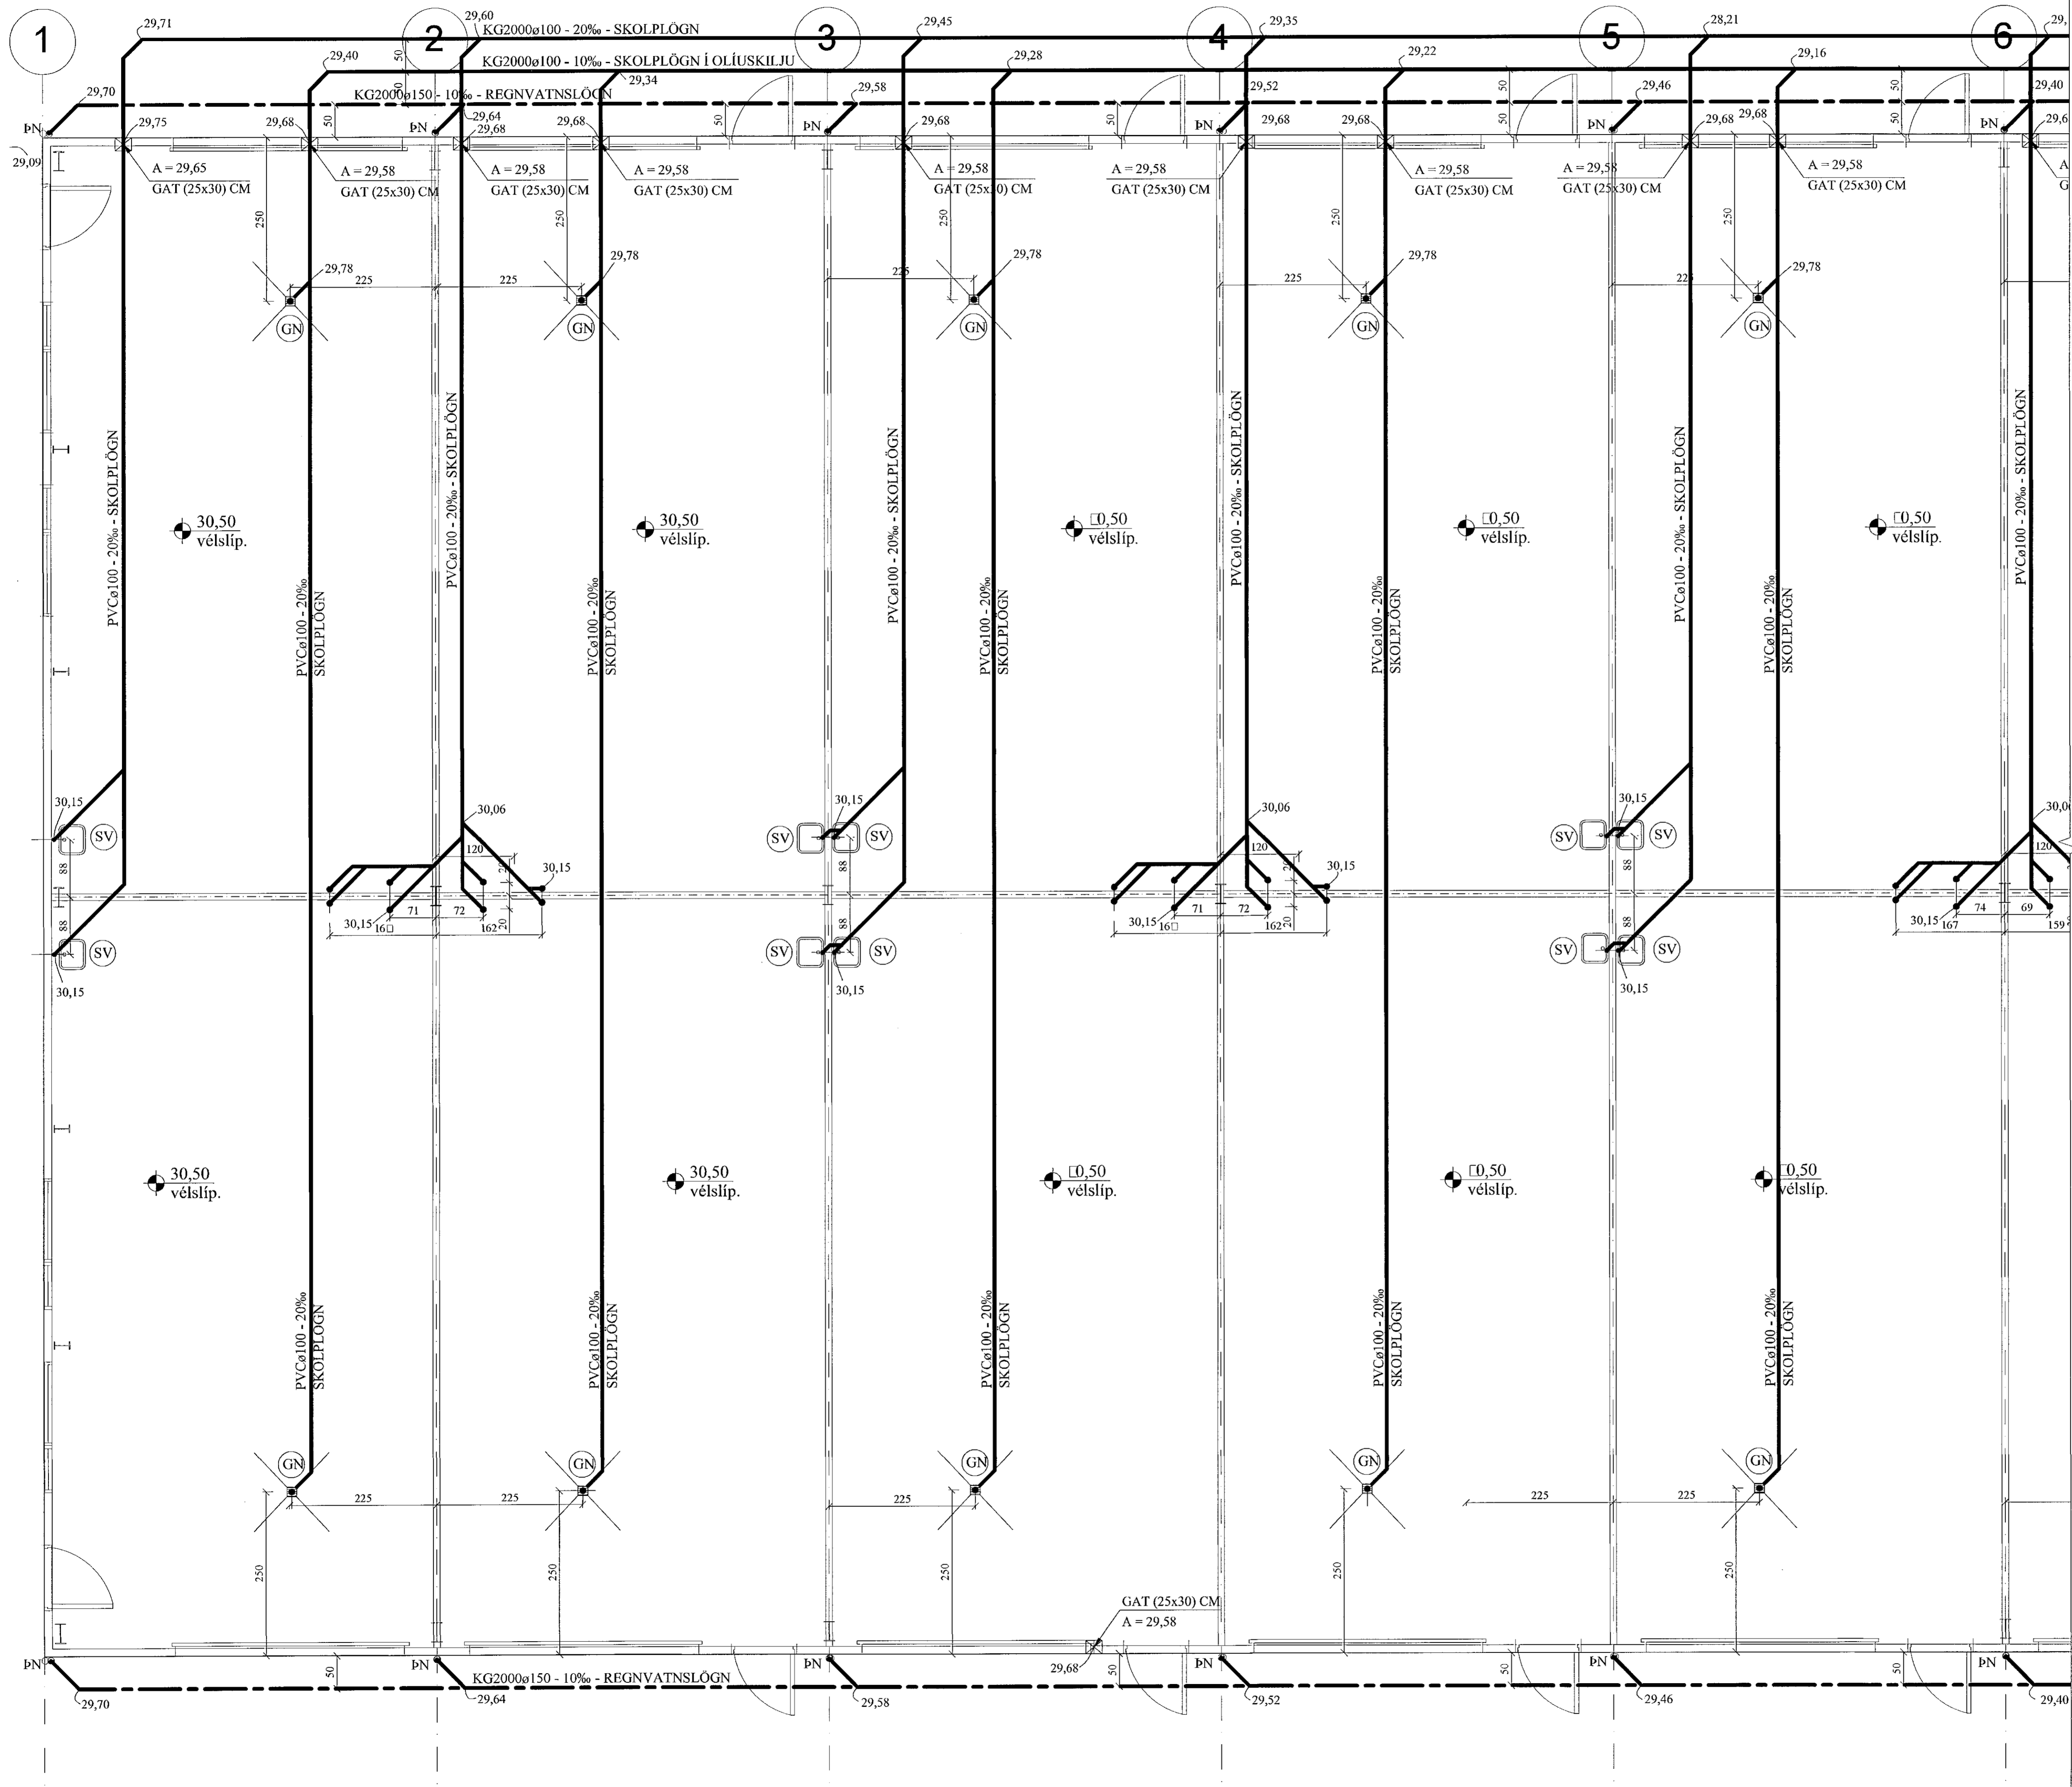

Samþykkt í þann
23. Maí 2021
Byggingulögreglan í Hafnarfirði

FRAMHALD,
SJÁ TEIKN. NR. 2-04

JÓN KRISTJÁNSSON BYGGINGARVERKFRÆÐINGUR
KT: 210754-4829

BREYTINGAR

TILVÍSANIR:
SKÝRINGAR..... SJÁ TEIKN. NR. 2-01

Reikn.	JKR	Mai '21	Útgefið:	26.05.2021
Teikn.	VP	Mai '21	Kvarði:	1:50
Samþ.				

BORGARHELLA 4
Hafnarfirði

Nr. 2-0

Verkhluði
FRÁRENNSLISLAGNIR
Í GRUNNI, GRUNNMYND.

Verkhluði
Jóna Kristjánsdóttir ehf.
Bíldahlúa 12
110 Reykjavík
Sími: 537 0022 Fax: 772 3154
Netfang: jkris54@gmail.com