


FRÁRENNSLISLAGNIR Í GRUNNI, GRUNNMYND. 1:50

Samþykkt þann
23. Júní 2021
Bygginguvaldheimt í Hafnarfirði

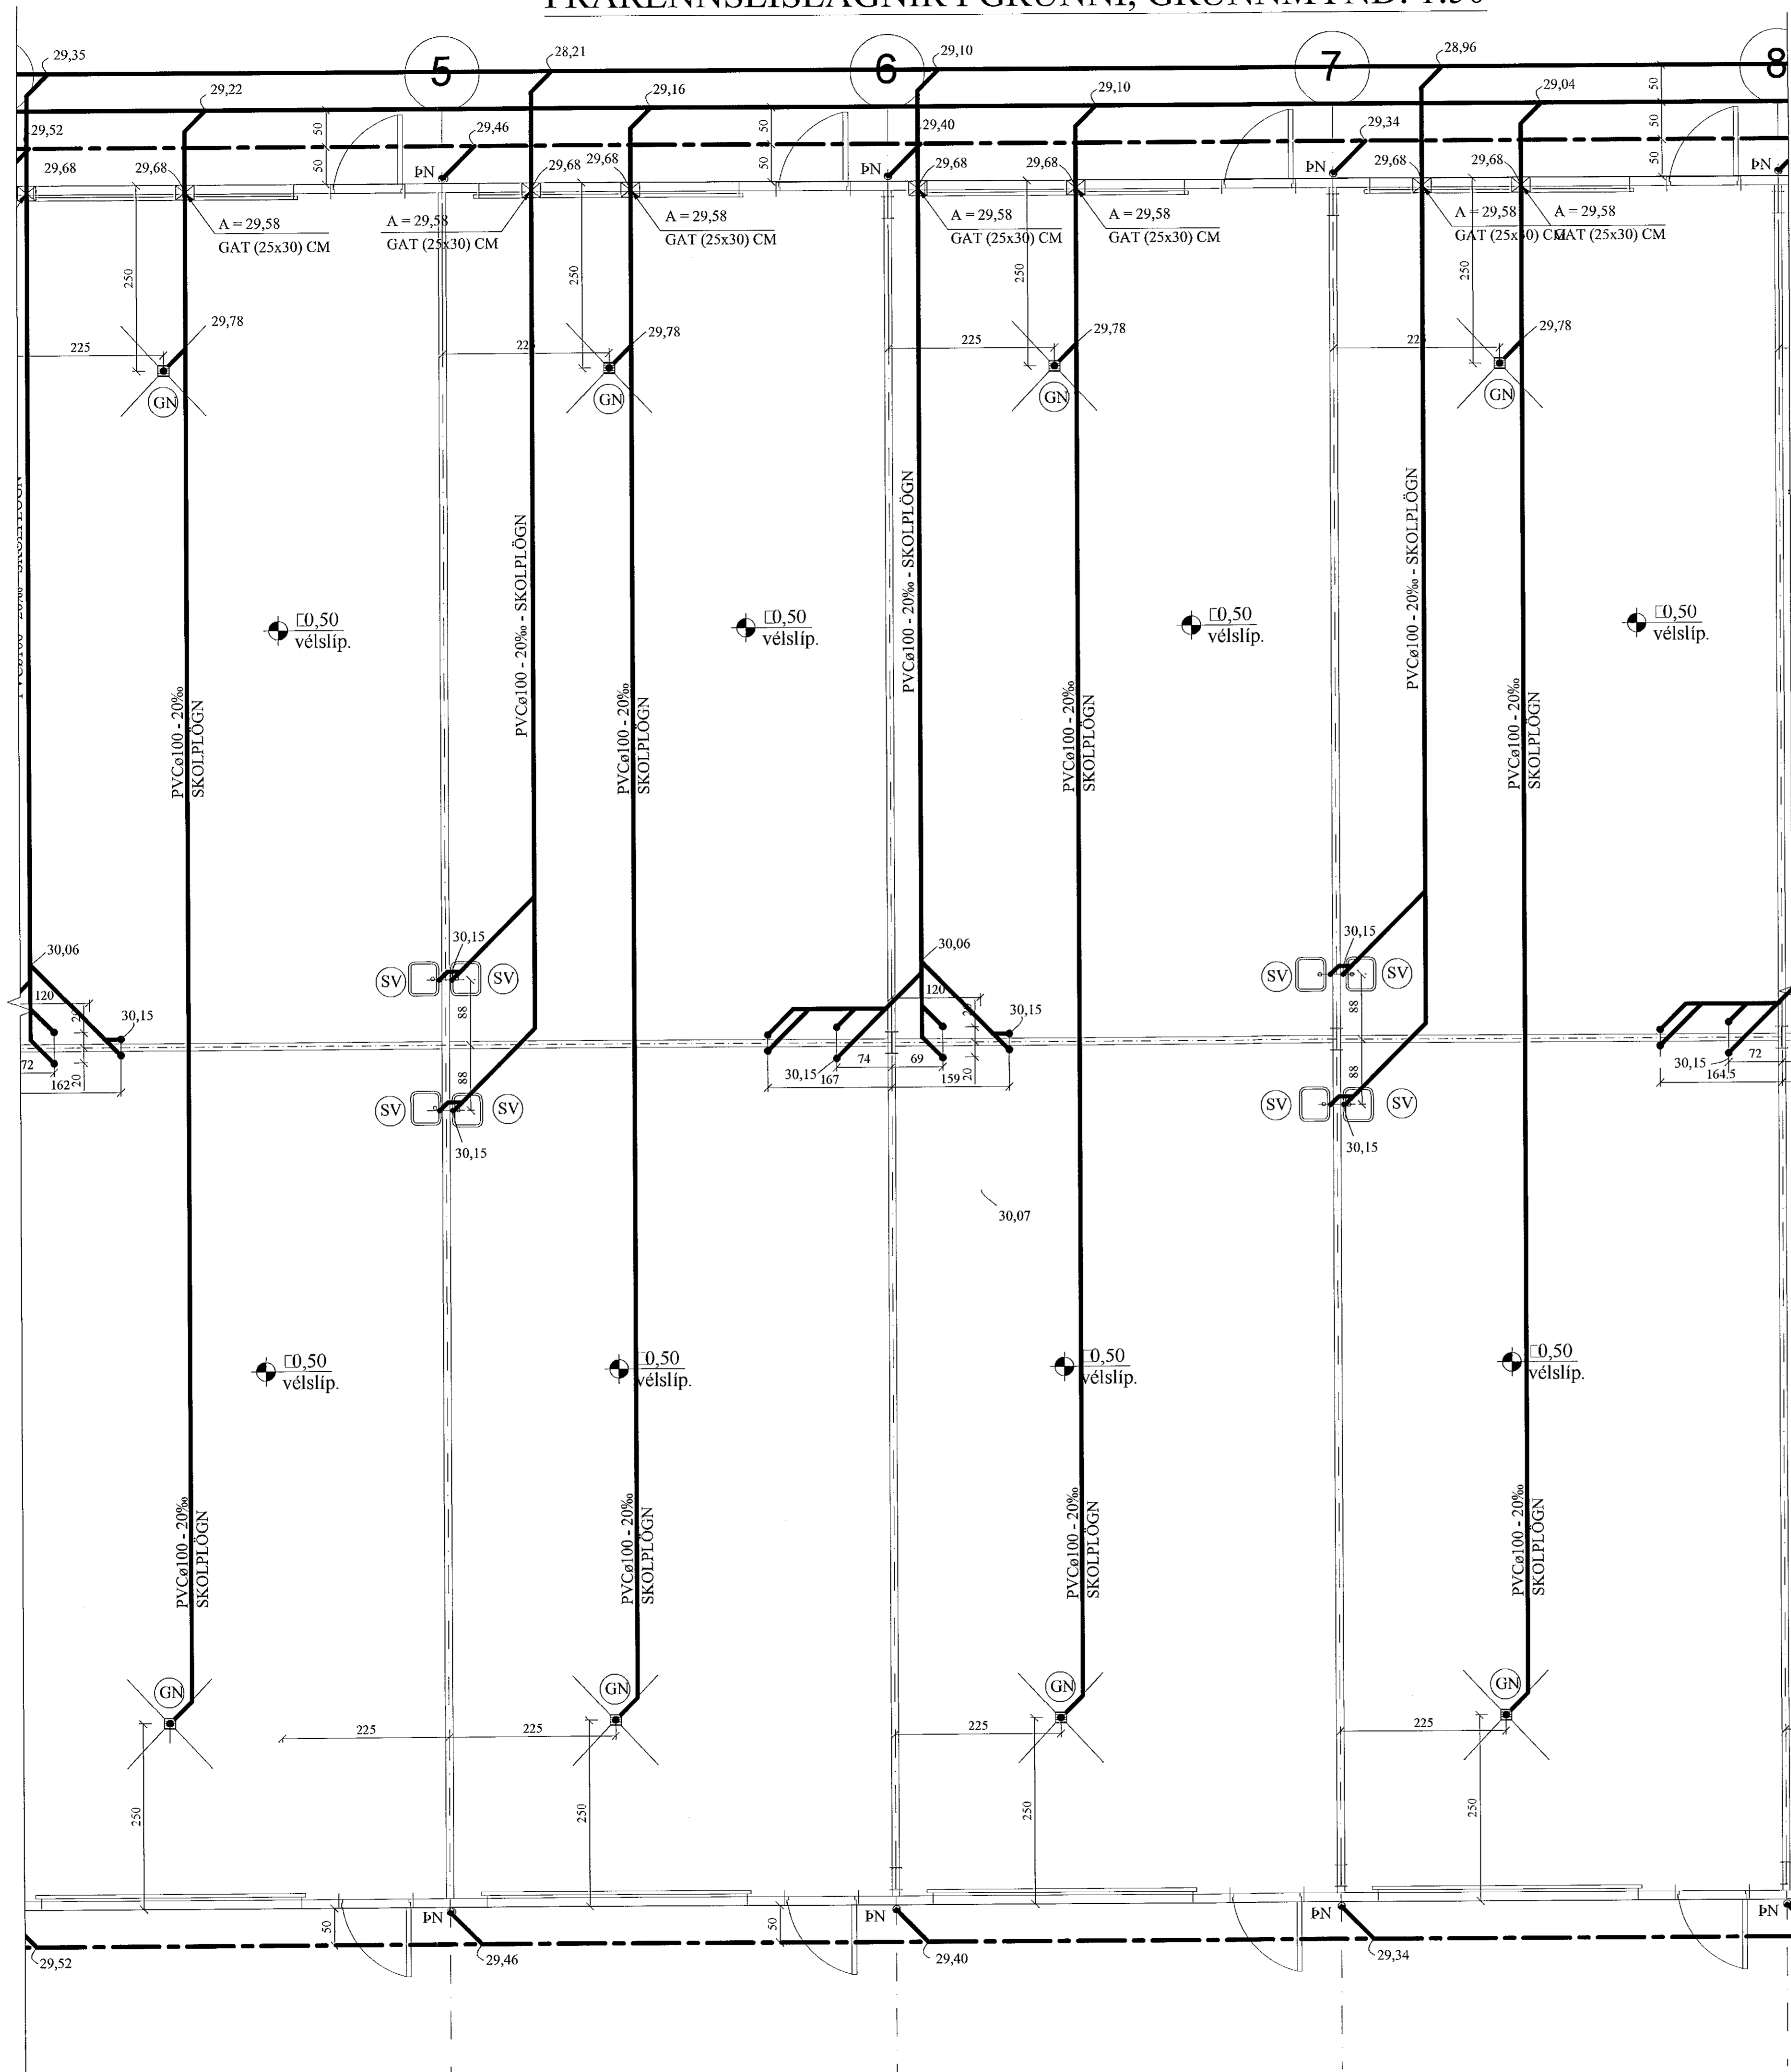

FRAMHALD,
SJÁ TEIKN.
NR. 2-0

FRAMHALD,
SJÁ TEIKN. NR. 2-05

JÓN KRISTJÁNSSON BYGGINGARVERKFRÆÐINGUR
KT: 210754-4829

BREYTINGAR

TILVÍSANIR:
SKÝRINGAR..... SJÁ TEIKN. NR. 2-01

Reikn.	JKR	Mai '21	Útgefið:	26.05.2021
Taíkn.	VP	Mai '21	Kvarði:	1:50
Samþ.				

BORGARHELLA 4 Nr. 2-04
Hafnarfirði

Verkhlufti
FRÁRENNSLISLAGNIR
Í GRUNNI, GRUNNMYND.

Verkefni
Jóns Kristjánssonar ehf.
Ráðgjöf 12
110 Reykjavík
Sími: 5340002 Gsm: 7723154
Kl: 54081140000
Netfang: jkris64@gmail.com