


FRÁRENNSLISLAGNIR Í GRUNNI, GRUNNMYND. 1:50

Samþykkt þann
23. Maí 2021
Byggingaábyrgðarmenningi í Heknarfirði

FRAMHALD,
SJÁ TEIKN.
NR. 2-04

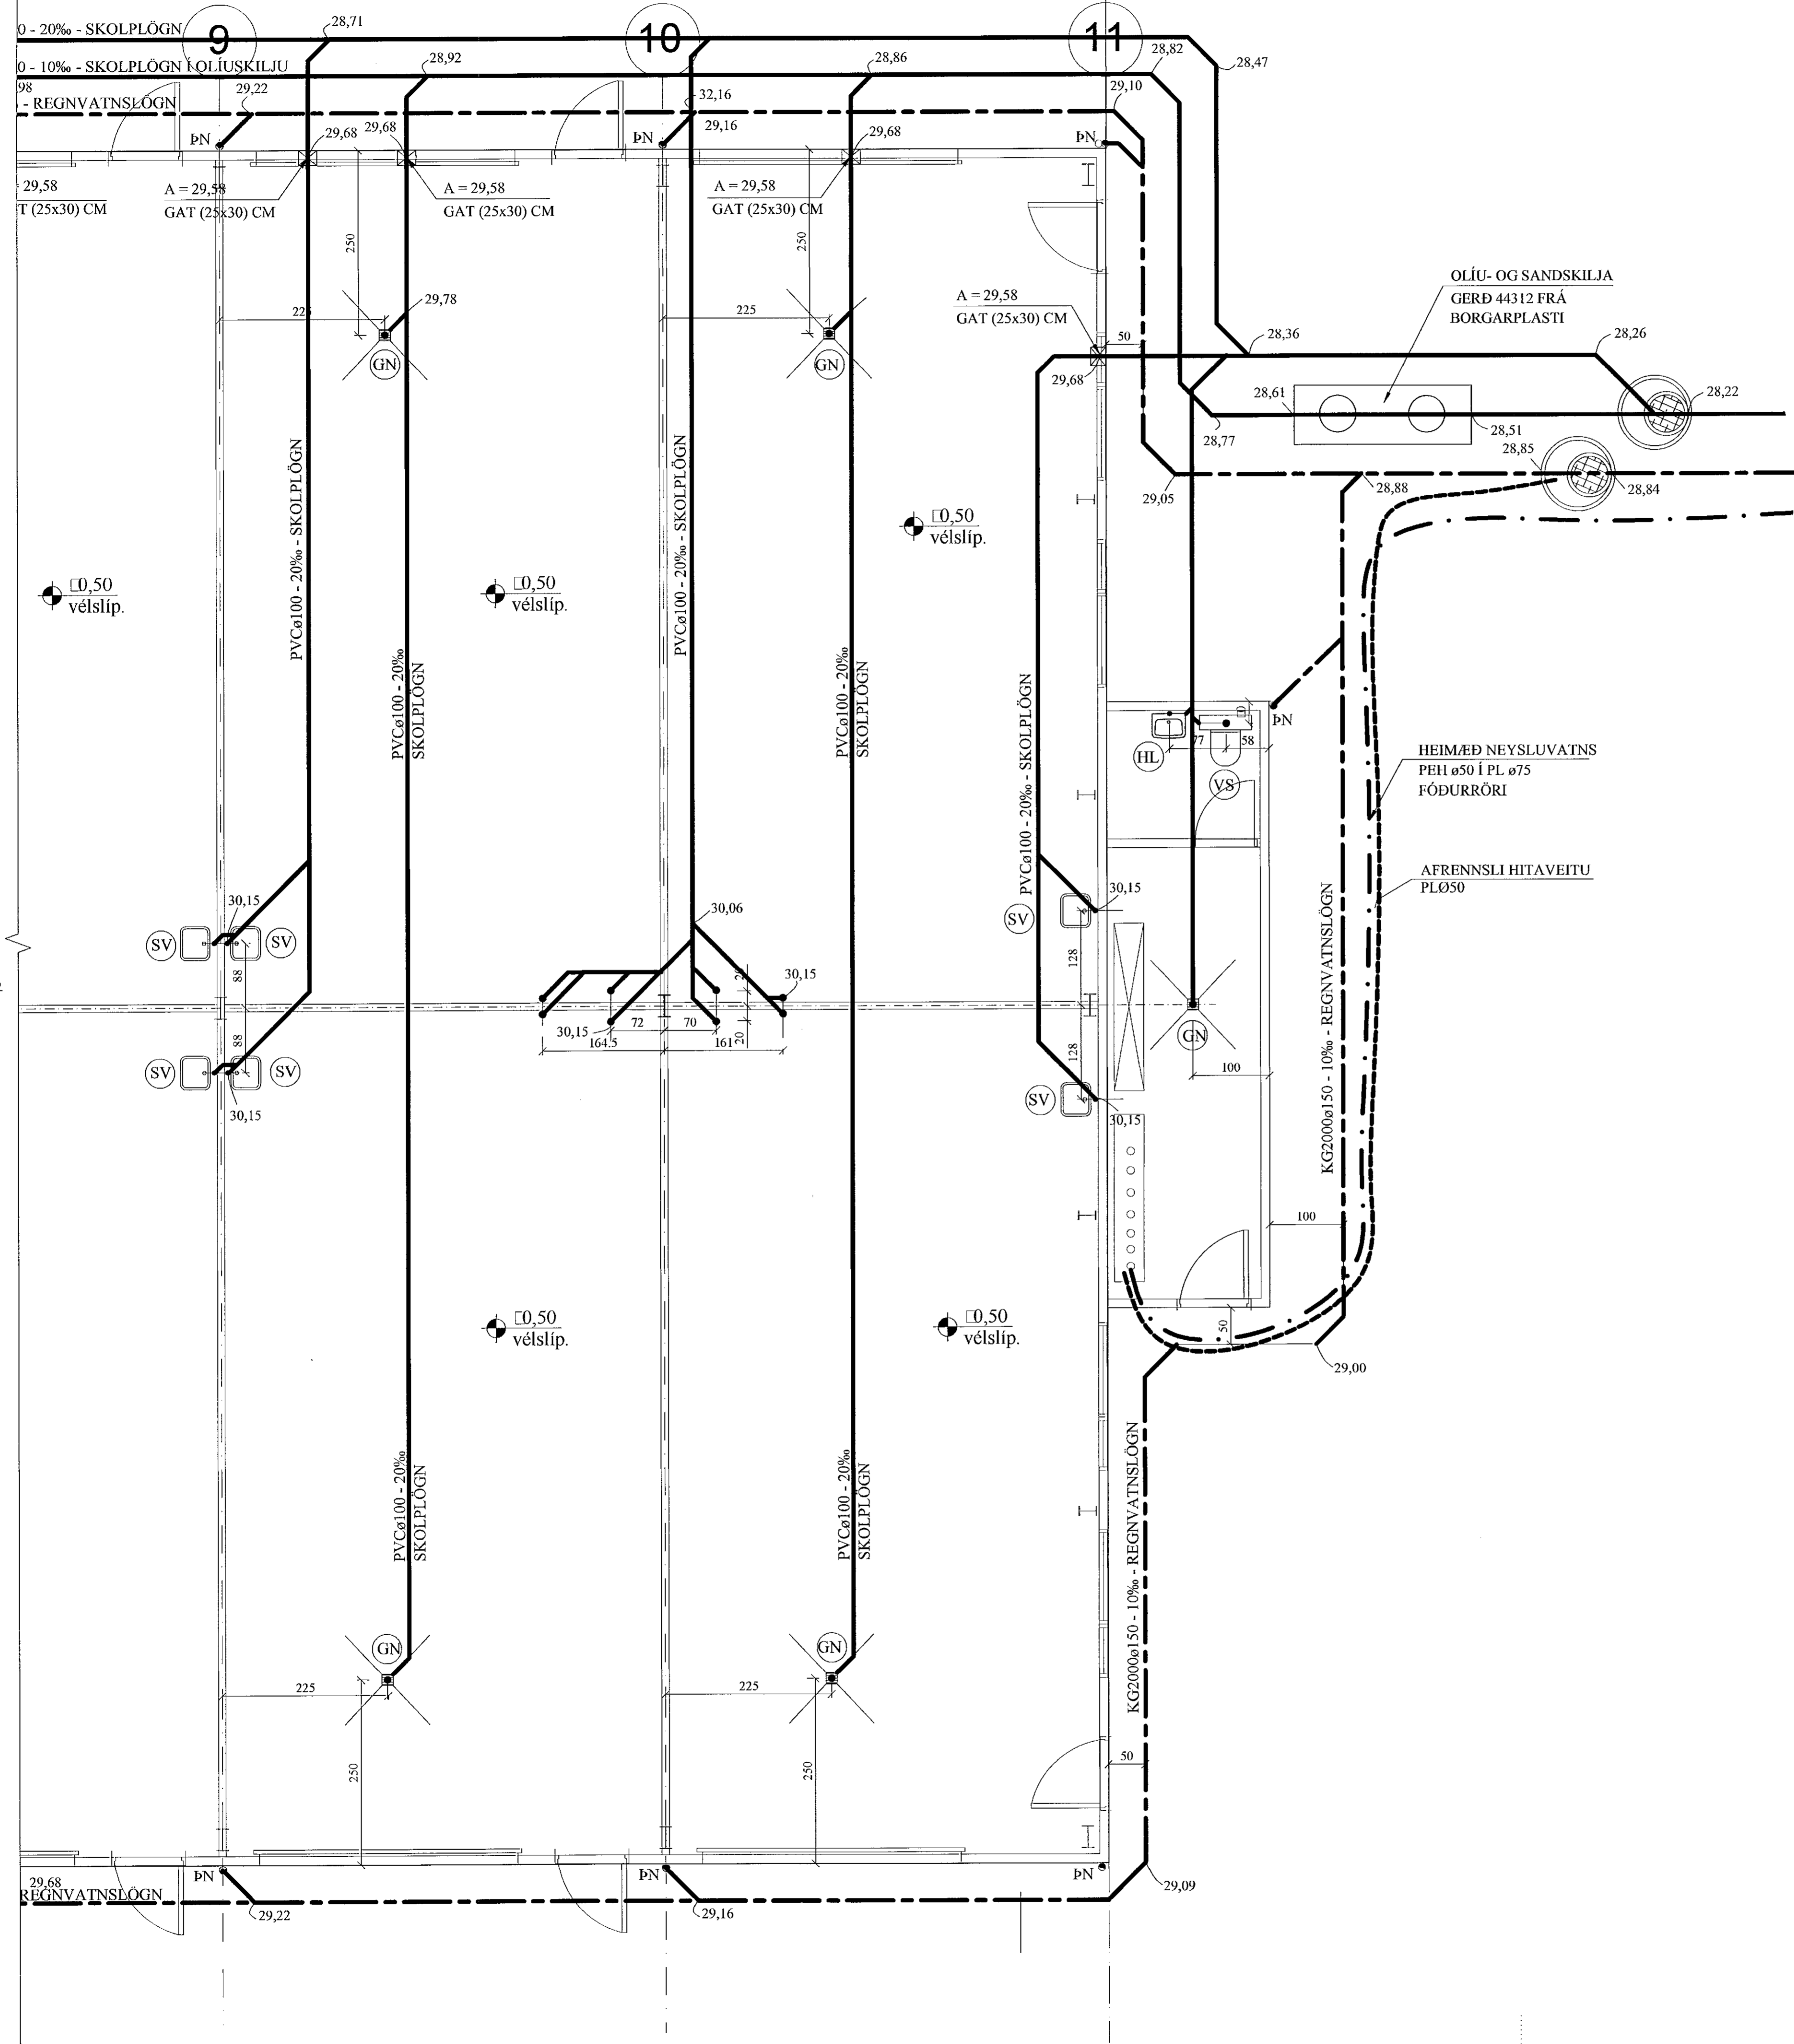

JÓN KRISTJÁNSSON BYGGINGARVERKFRÆÐINGUR
KT: 210754-4829

BREYTINGAR

TILVÍSANIR:
SKÝRINGAR..... SJÁ TEIKN. NR. 2-01

[Handwritten signature]

Reikn.	JKR	Mai '21	Útgefið:	26.05.2021
Tekn.	VP	Mai '21	Kvarði:	1:50
Stamp:				

BORGARHELLA 4		Nr.	2-06
Heknarfirði			
Verkhliuti FRÁRENNSLISLAGNIR Í GRUNNI, GRUNNMYND.		Verkhliutafóla Jóns Kristjánssonar ehf Eldhúsmúli 12 110 Reykjavík Sími: 537 0022 Fax: 772 3154 Kt: 540817 4380 Netfang: jkris54@gmail.com	