


ÞRIFAKERFI, GRUNNMYND. 1:50

Sambýkt í þann
23. Maí 2021
Byggingaáskilningur í Hafnarfirði

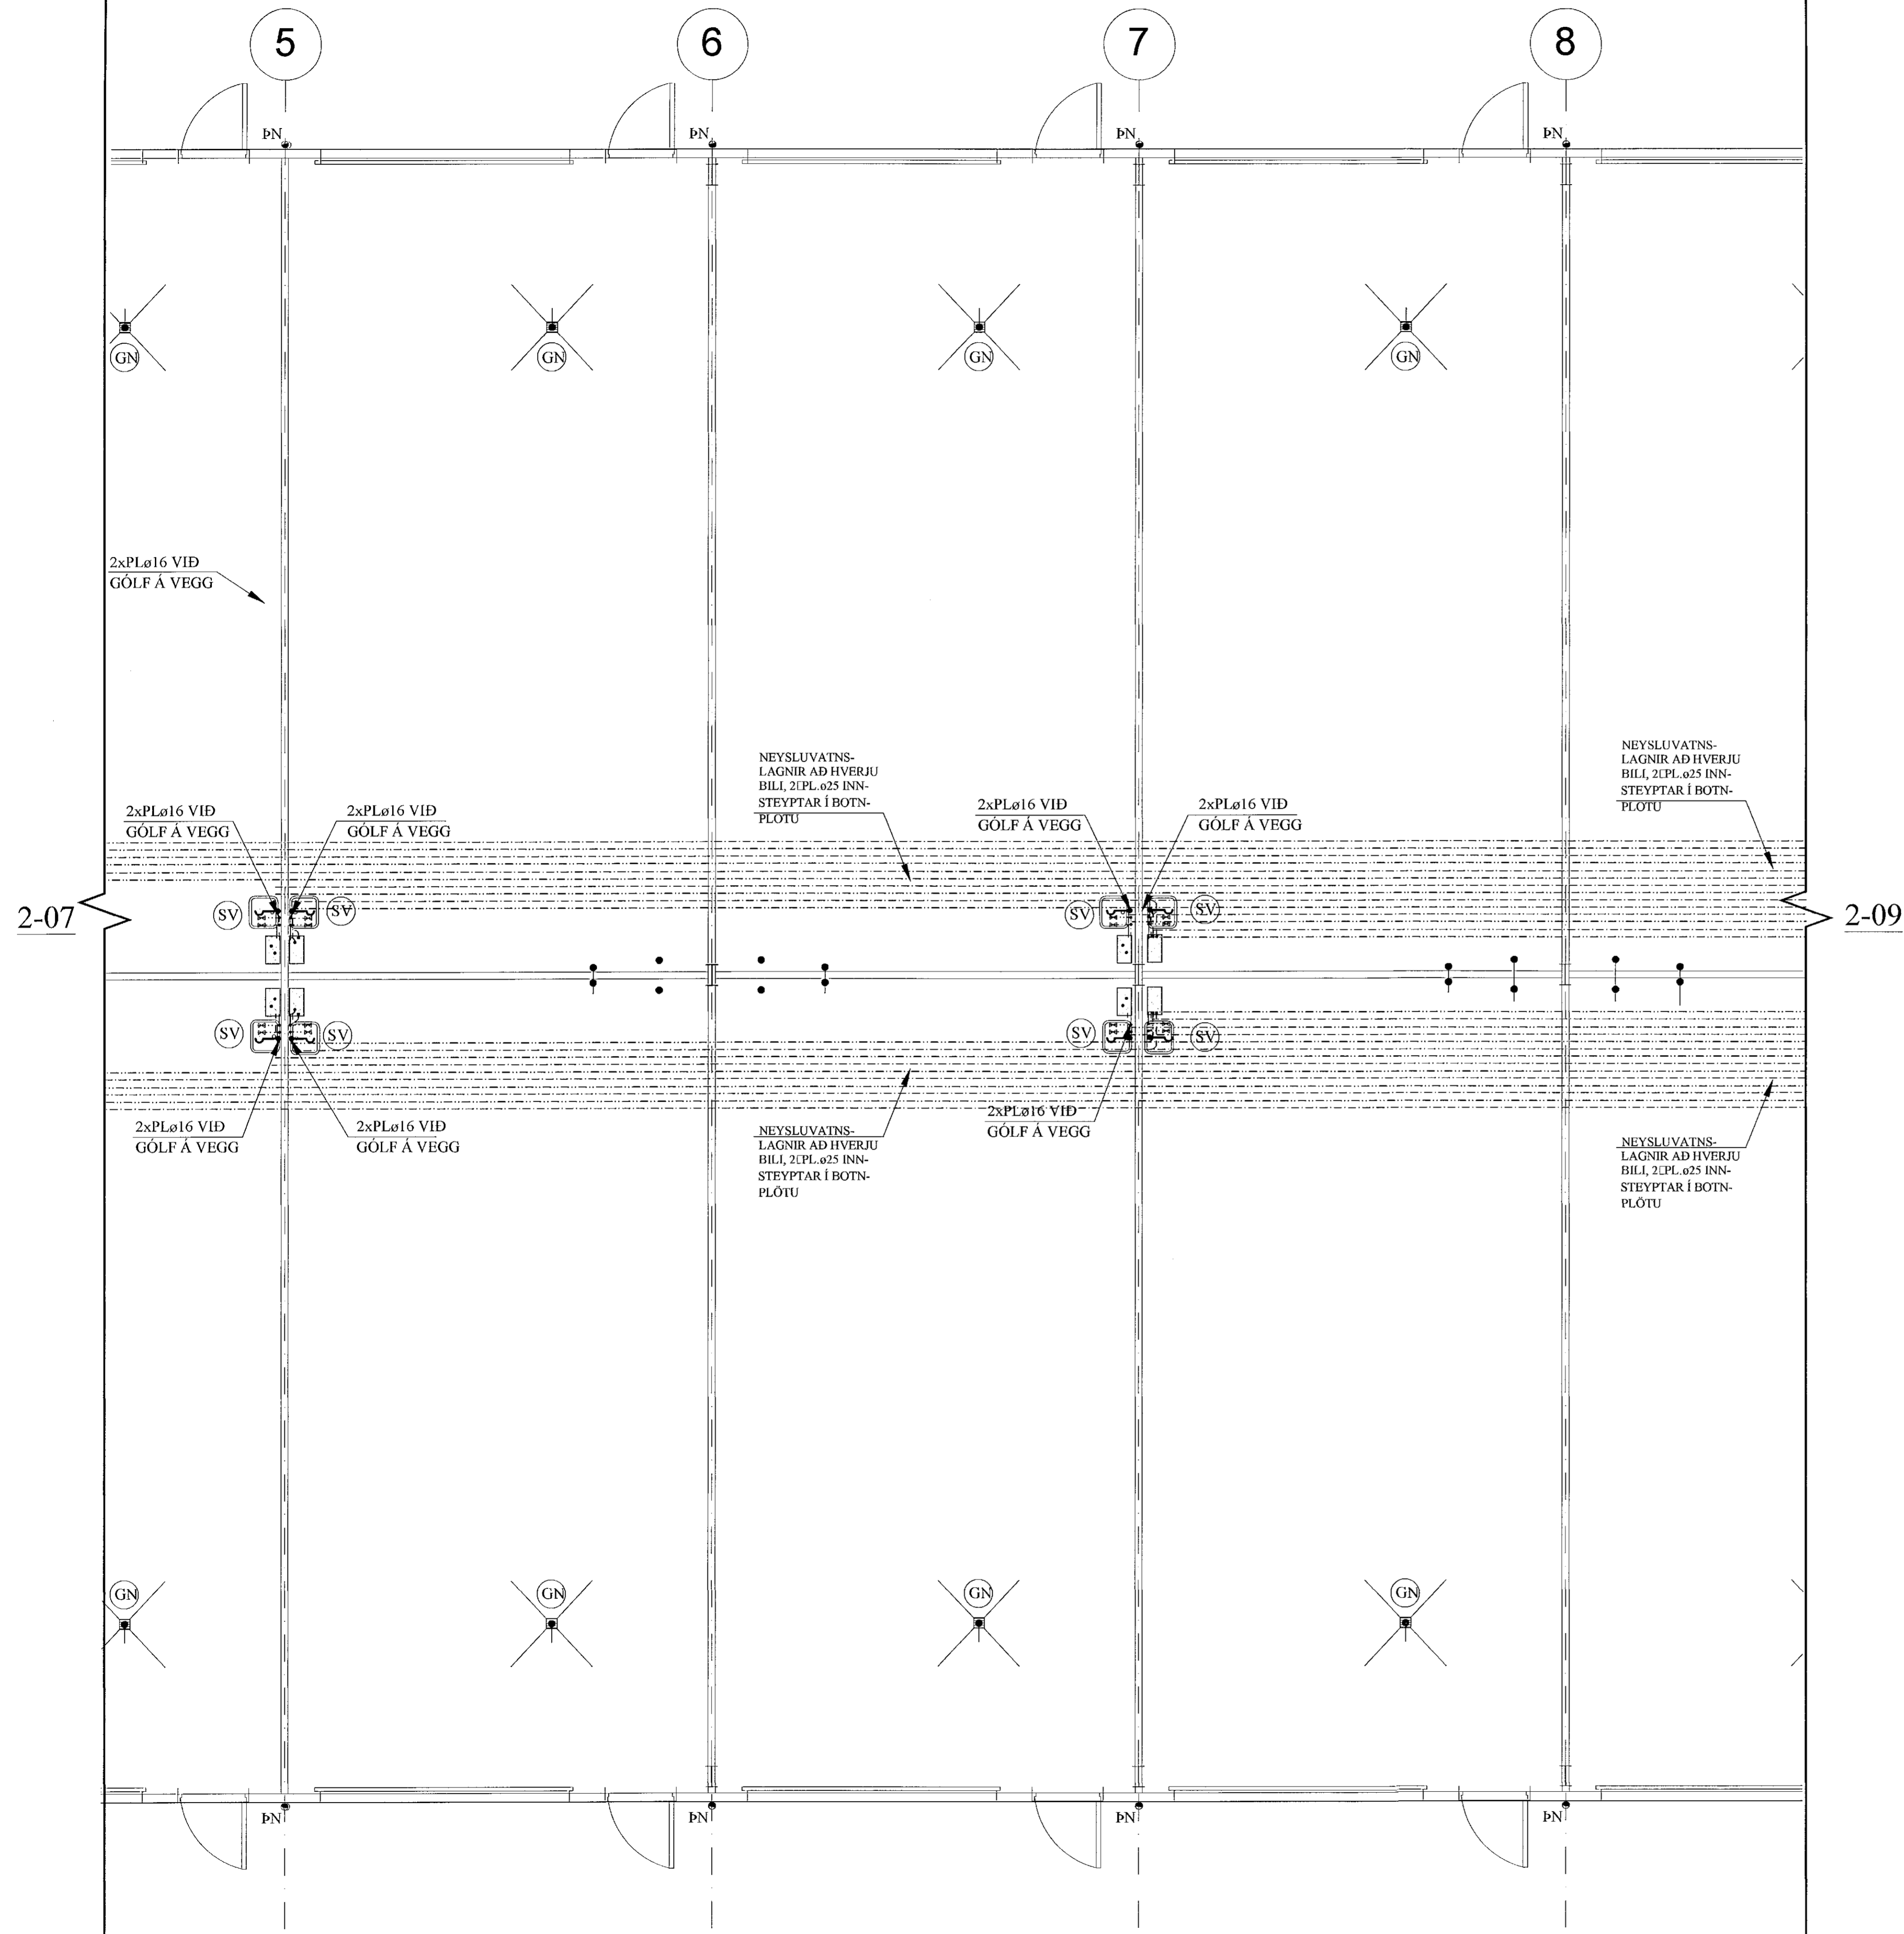

JÓN KRISTJÁNSSON BYGGINGARVERKFRÆÐINGUR
KT: 210754-4829

BREYTINGAR

TILVÍSANIR:
SKYRINGAR..... SJÁ TEIGN. NR. 2-01

Reikn.	JKR	Mai '21	Útgefið:	26.05.2021
Teikn.	JKR	Mai '21	Kvarði:	1:50
Ath.				
Samþ.				

BORGARHELLA 4 Nr. 2-08
Hafnarfirði

Verkhluði
ÞRIFAKERFI,
GRUNNMYND.

Jón Kristjánsson
Byggingarverkfræðingur
VAK ehf.
Bíkhúsla 12
110 Reykjavík
Sími: 557 0002 Gsm: 772-3154
Kl: 210 754 4829
Netfang: jon@vak.is