


ÞRIFAKERFI, GRUNNMYND. 1:50

Sampylkk þann
23. Jún 2021
Byggingullöðun í Hafnarvíði

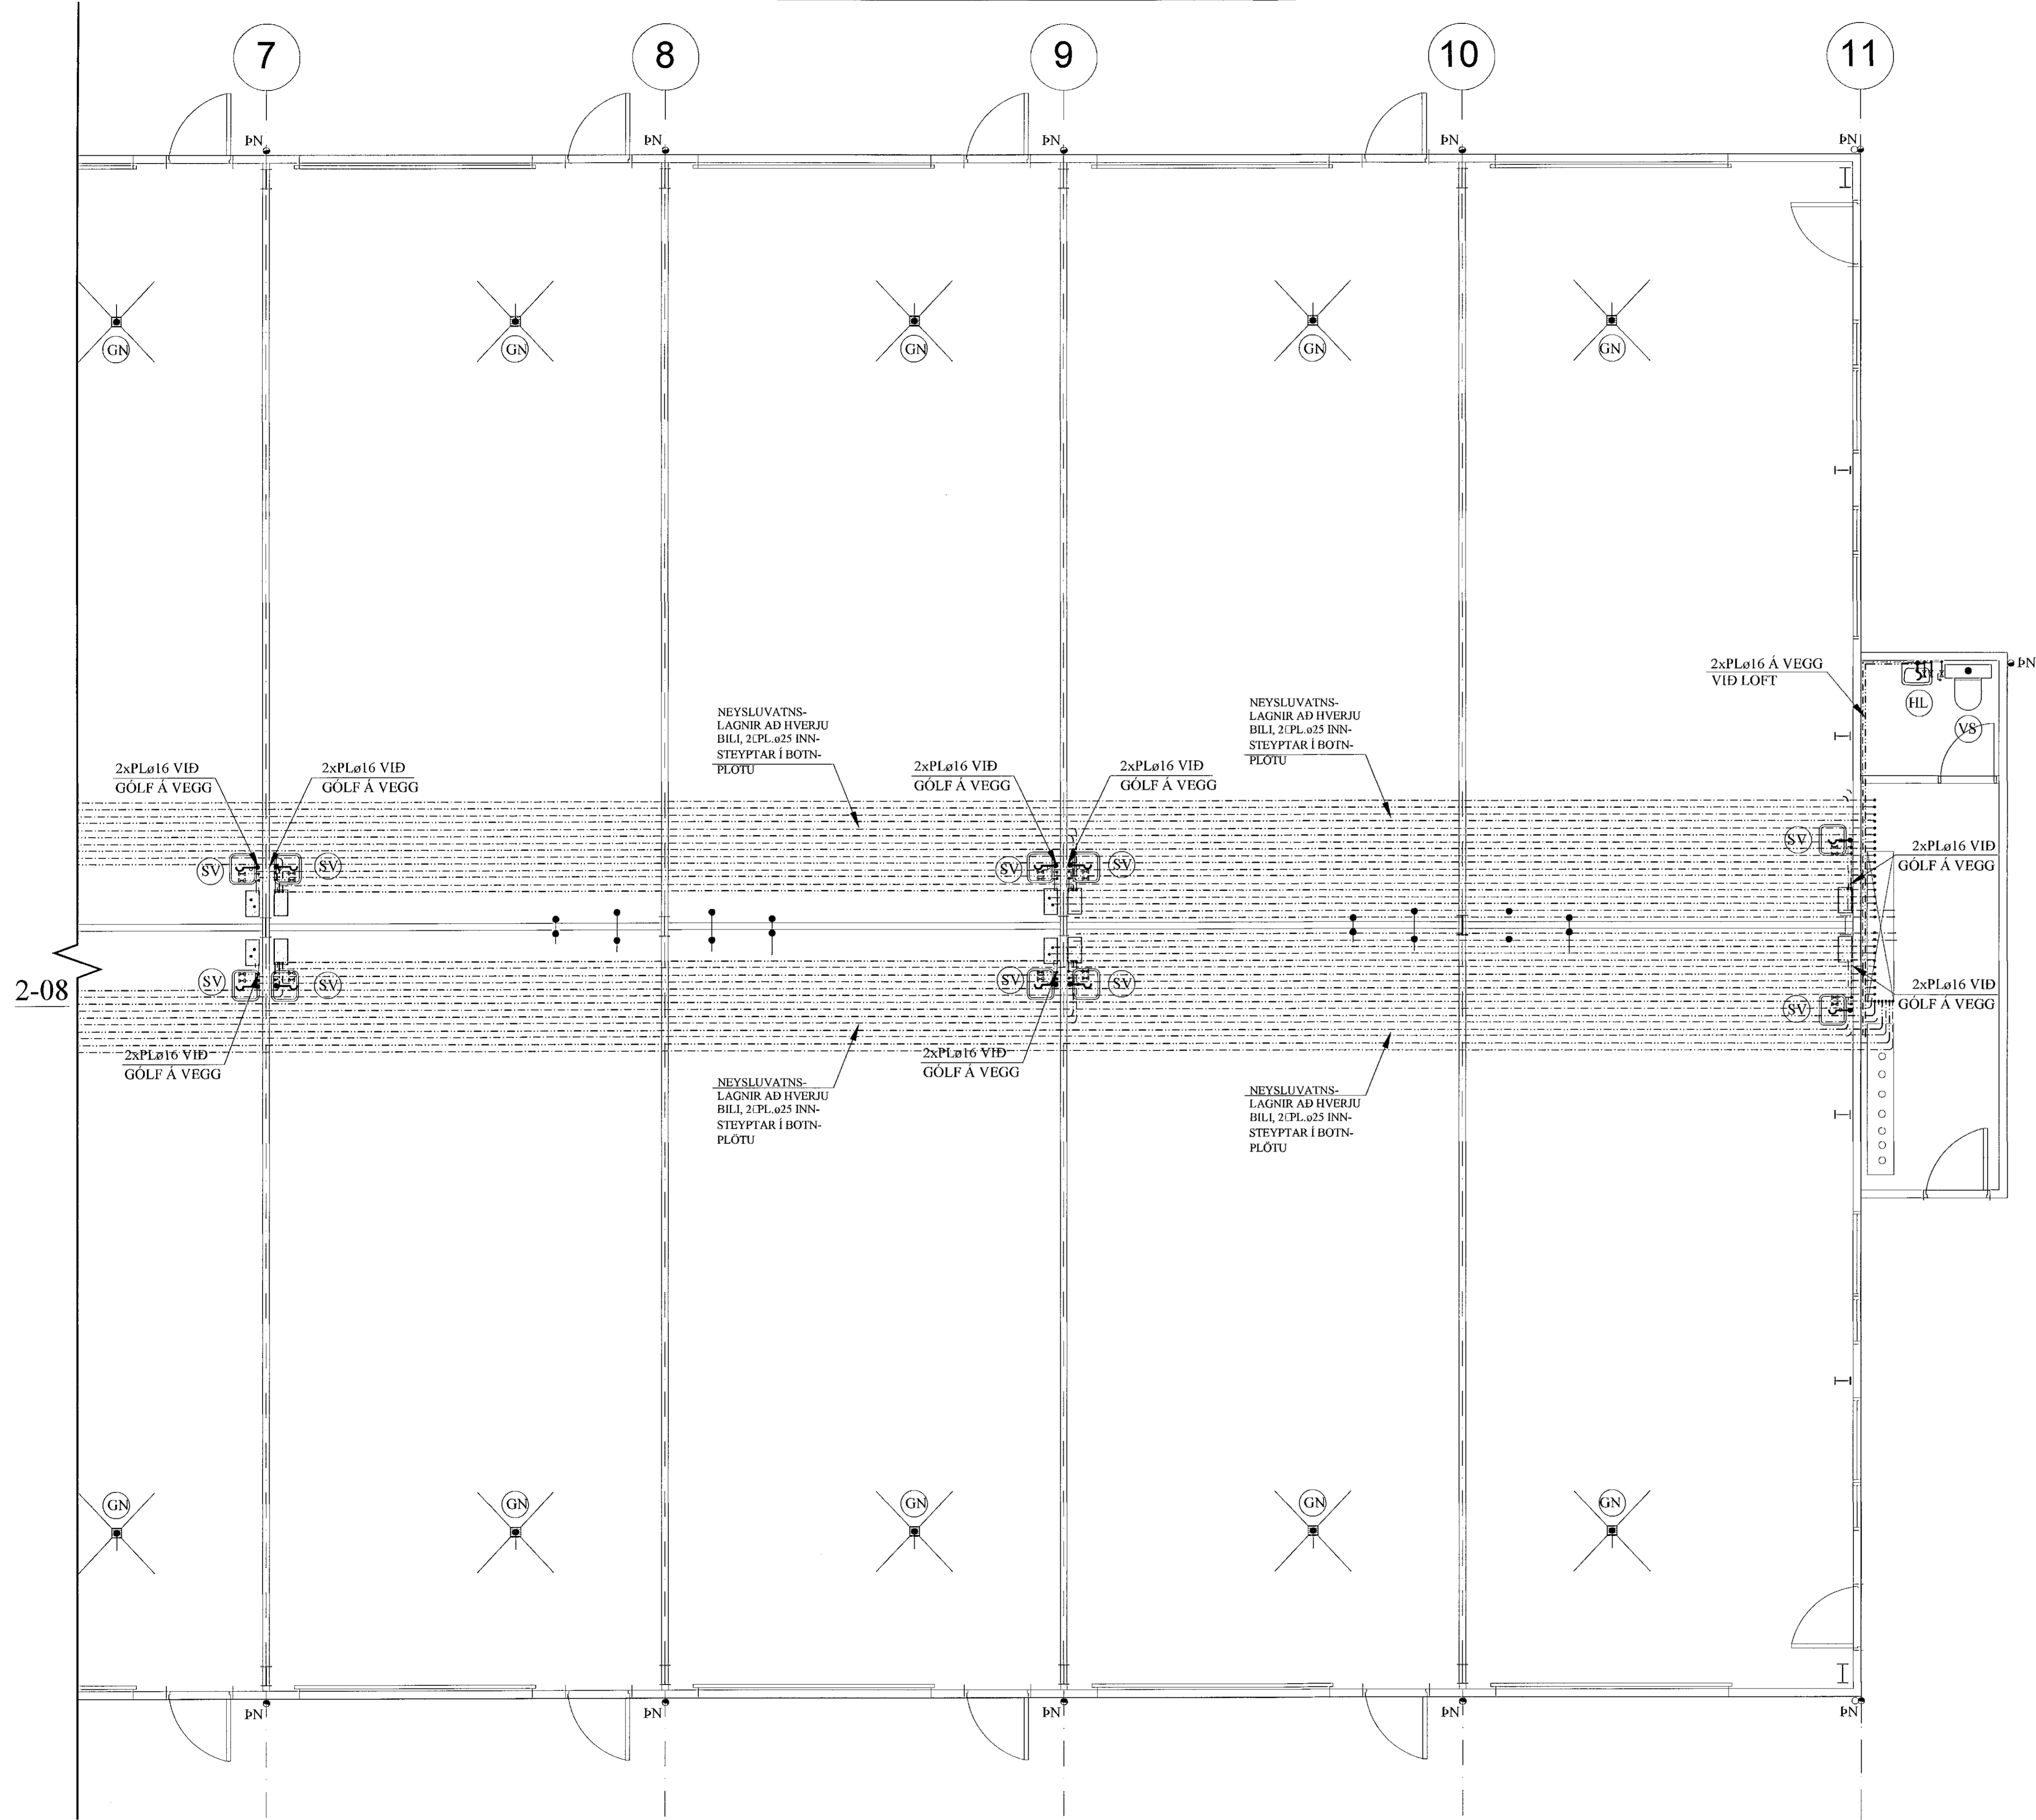

JÓN KRISTJÁNSSON BYGGINGARVERKFRÆÐINGUR	
KT: 210754-4829	
BREYTINGAR	

TILVÍSANIR:
SKÝRINGAR..... SJÁ TEIKN. NR. 2-01

Reikn. JKR	Mai '21	Útgefið: 26.05.2021
Tekn. JKR	Mai '21	Kvartí: 1:50
Ath.		
Samp.		
BORGARHELLA 4		Nr. 2-09
Verkhiluti ÞRIFAKERFI, GRUNNMYND.		Jón Kristjánsson Byggingarverfræðingur VIR-011 Dótturólfa 12 110 Reykjavík Sími: 537 0002; Fóni: 772-3154 Hl: 210754-4829 Netfang: jon@54@gmail.com