


GÓLFHITAKERFI, GRUNNMYND. 1:50


Samþykkt í þann
23. Júní 2021
Byggingarstjórnun 11 Hafnarfjarðar

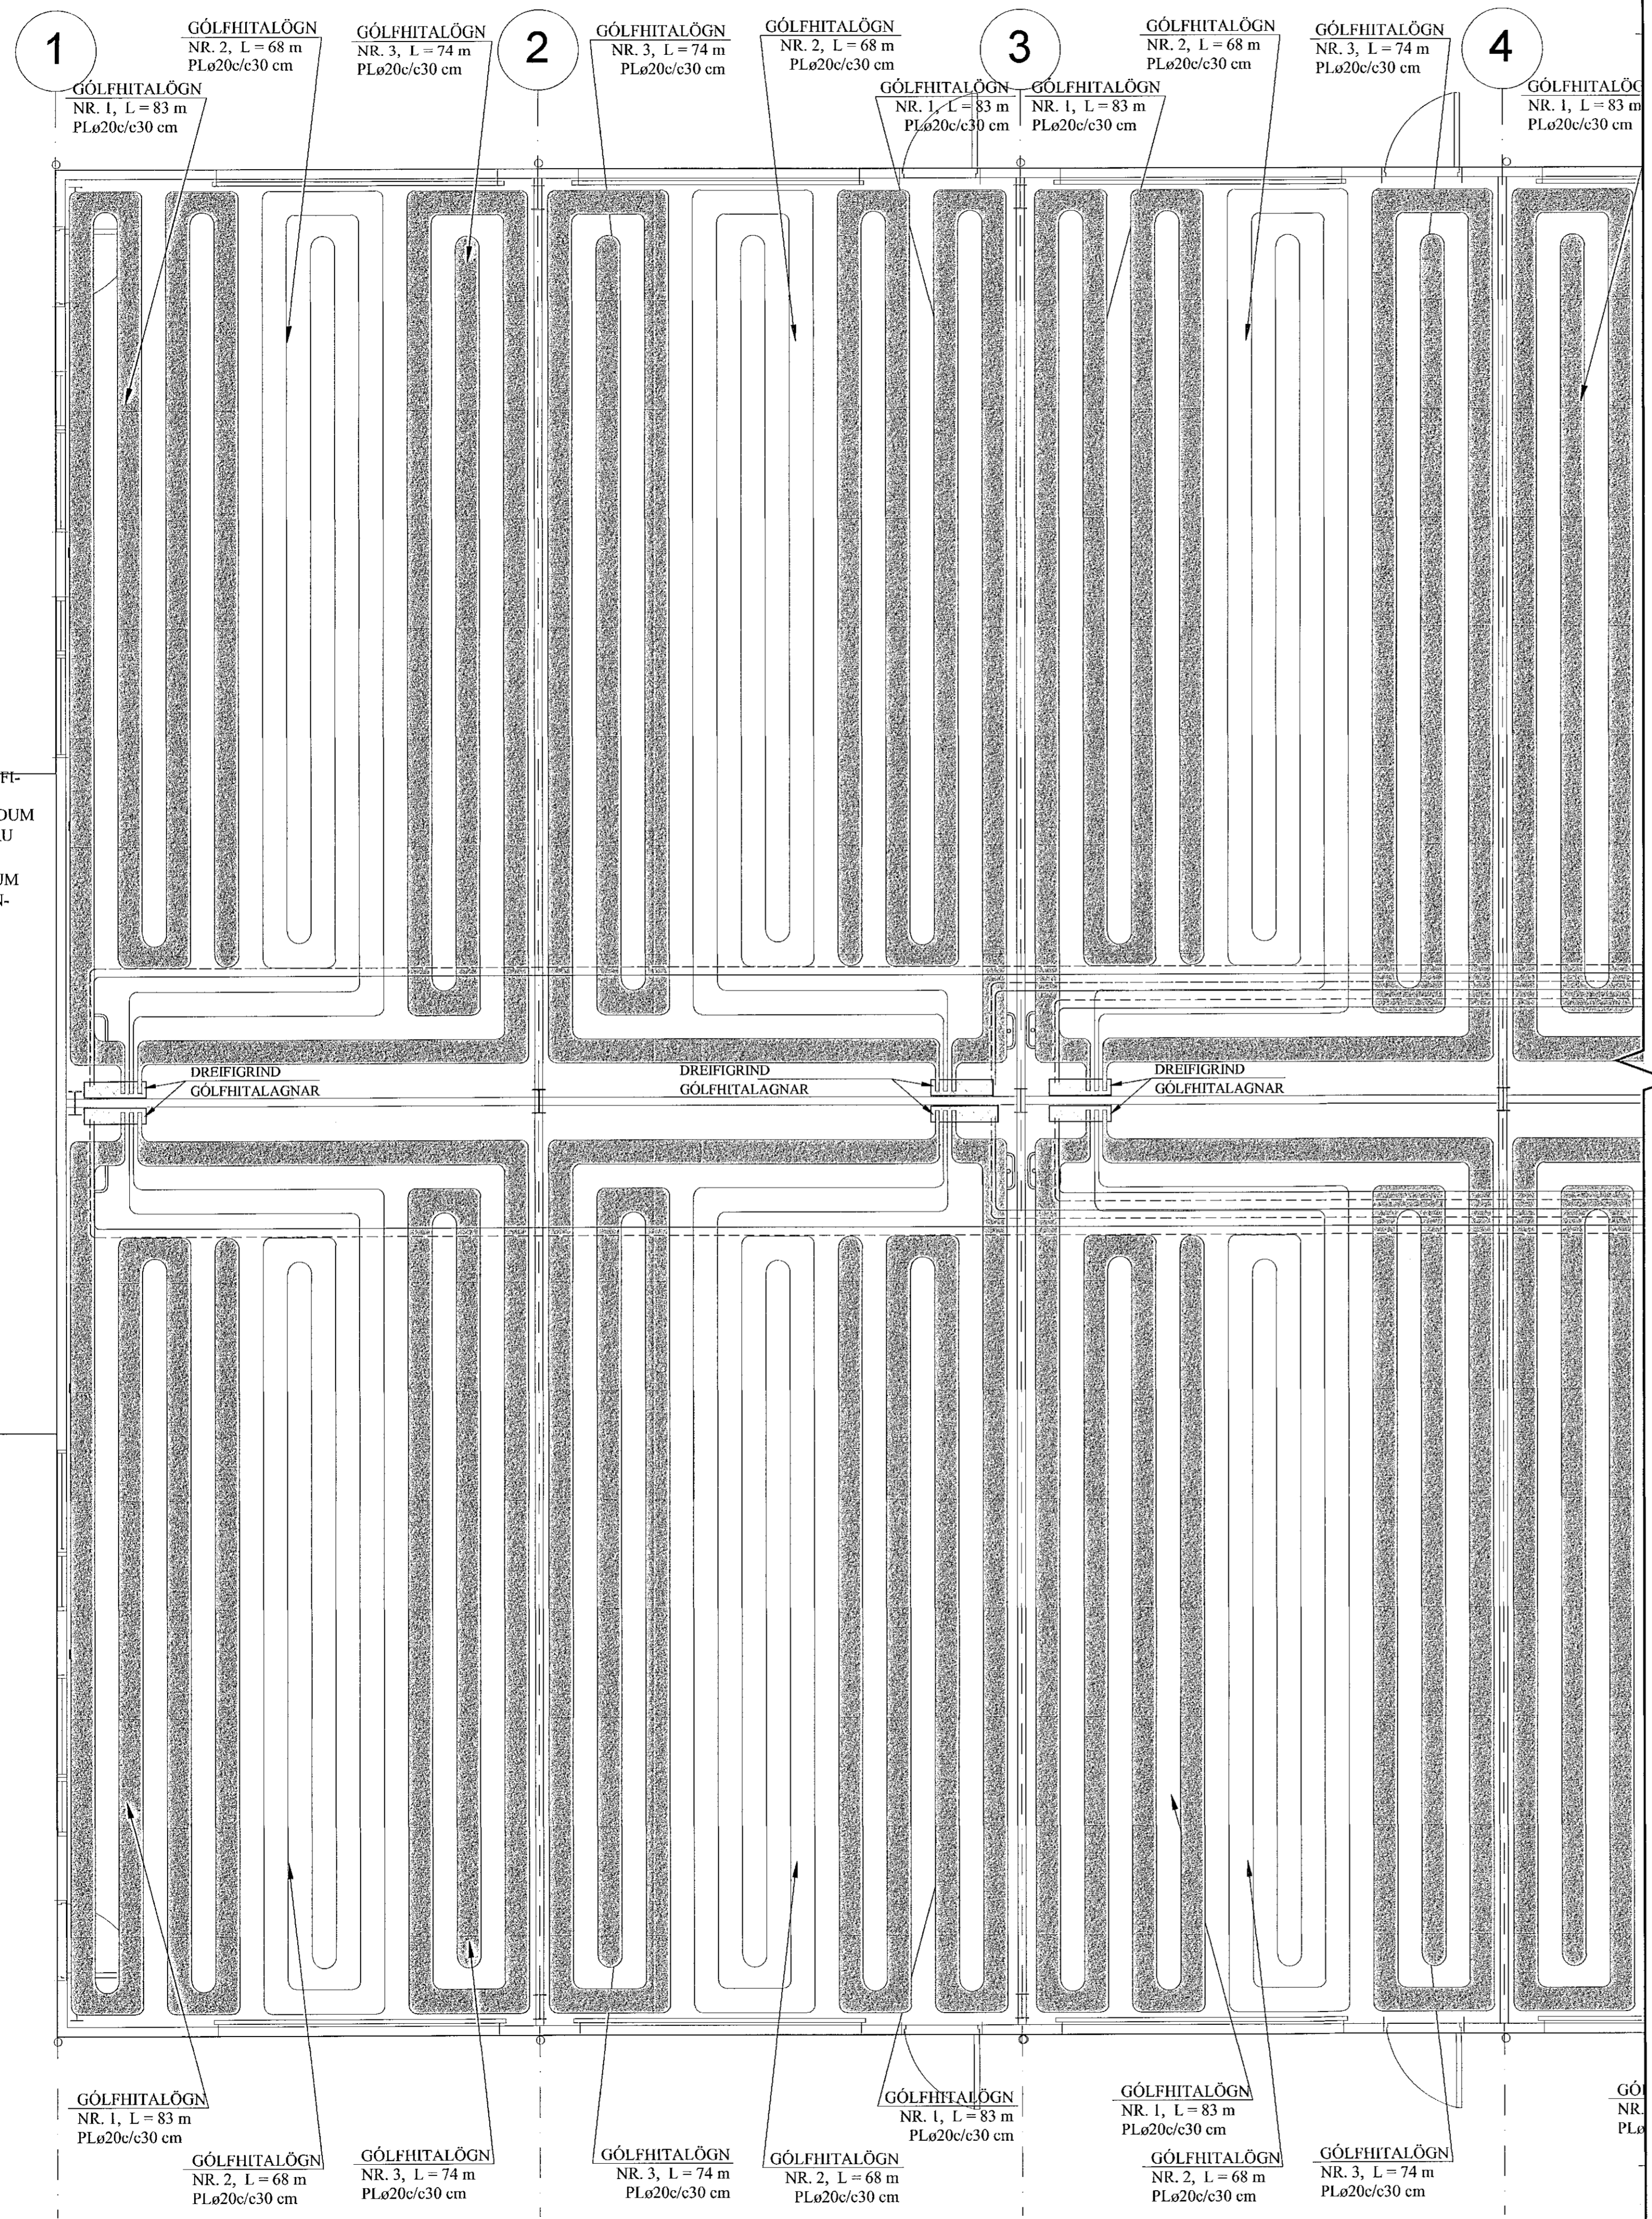

AFL GÓLFHITALAGNAR:

Nr.	Leigd	Afl	Rými
1 □	8 □ m	1490 □	Lager/Geymsla
2 □	68 m	1220 □	Lager/Geymsla
□ □	74 m	1 □ □ □	Lager/Geymsla
Alls:		4040 □	

SNIÐ X - X. 1:10

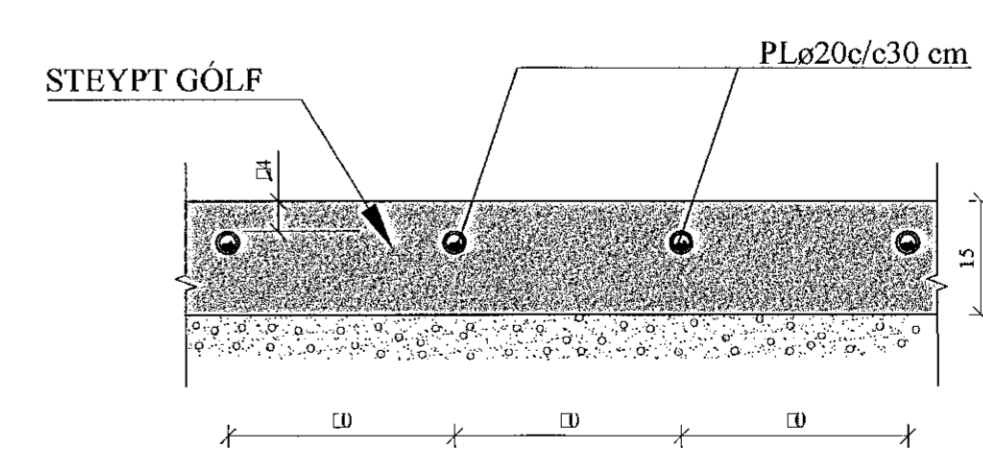

GÓLFHITALÖGN:

PLø20c/c30 cm, INNSTEYPT, NEMA
ANNAD SÉ TEKID FRAM.

SKÝRINGAR FYRIR GÓLFHITALAGNIR:

- DREIFIRÖRUM:** Í LAGNASTÖKKUM PEXRÖR MEÐ SÚREFNISKÁPU, EINANGRUÐ MEÐ DRAGHÖLKUM Í ÁLKÁPU, (t.d. Wirsbo- evalPEX) OG Í STEYPTUM GÓLFPLÖTUM SÖMU RÖR Í VEL SVEIGJANLEGU PEH BYLGIJURÖR ("RÖR Í RÖR").
 - GÓLFMOTTUM:** PEXRÖR MEÐ SÚREFNISKÁPU GERÐAR FYRIR 60°C OG 0.6 MPa Í 50 ÁR. (t.d. Wirsbo- evalPEX). RÖRIN SKULU VIÐURKENND AF RB.
 - DEILIRÖRUM:** AFSINKUNARPOLIN MESSINGRÖR Ø20 FRÁ SAMA FRAMLEIÐANDA OG PEXRÖRIN.
- VIÐ TENGINGAR SKAL NOTA TILHEYRANDI FITTINGS VIÐURKENNAN Í HITALAGNIR AF RB. LAGNAVINNA SKAL FRAMKVÆMD SKV. FYRIRMÆLUM FRAMLEIÐANDA LAGNAEFNISINS. VATNSÞRÝSTINGUR 0.2MPa, SKAL HAFÐUR Á RÖRUM VIÐ ÚTLAGNINGU STEYPU.
- ÁÐUR EN SAMSKYTTI Á PÍPUM ERU HULIN, SKAL PRÓFA ALLAR LAGNIR MEÐ 6 BAR ÞRÝSTINGI OG ÞAD LÁTID STANDA Í 30 MÍN. EN ÞÁ ER ÞRÝSTINGUR LÁTINN FALLA SNÖGGT NIÐUR Í 0.5 SINNUM INNTAKSÞRÝSTING. FARI HANN ÞÁ LÍTLEGA UPP ER HANN LÁTINN STANDA Í 90 MÍN. FALLI ÞRÝSTINGUR EKKI Á ÞEIM TÍMA ER KERFIÐ ÞÉTT. ATHUGA SKAL ÖLL SAMSKYTTI.
- FESTA SKAL UTANÁLIGGIJANDI LAGNIR MEÐ 1200 mm MILLIBILI.
- HREINSA SKAL ÖLL ÓHREININDI OG SVARF ÚR LÖGNUM.
- SETJA SKAL RIFFLUÐ HLÍÐARRÖR FYRIR 20 mm SLÖNGUR TIL VARNAR ÞAR SEM PÍPUR FARA GEGNUM VEGGI, GÓLF, TENGIJAST KISTUM OG Á FRAMRÁSARLAGNIR AD MOTTUM.

JÓN KRISTJÁNSSON BYGGINGARVERKFRÆÐINGUR
KT: 210754-4829

BREYTINGAR

TILVÍSANIR:

SKÝRINGAR..... SJÁ TEIKN. NR. 2-01

[Handwritten signature]

Reikn.	JKR	Mai '21	Útgefið:	26.05.2021
Teikn.	VP	Mai '21	Kvarði:	1:50, 1:10
Ath.				
Samþ.				

BORGARHELLA 4 Nr. **2-10**
Hafnarfjörður

Verkhlut:
GÓLFHITAKERFI,
GRUNNMYND,
OG SKÝRINGAR, SNIÐ.

Vandráðgjafi
Jón Kristjánsson ehf.
Búðarhóli 12
110 Reykjavík
Sími: 571 9802 Sími: 772 3154
Kt. 540817-6300
Netfang: jkrcs4@gmail.com