


# GÓLFHITAKERFI, GRUNNMYND. 1:50

Samþykkt þann  
23. Maí 2021  
Byggingaáskilningur í Háskólafrétt

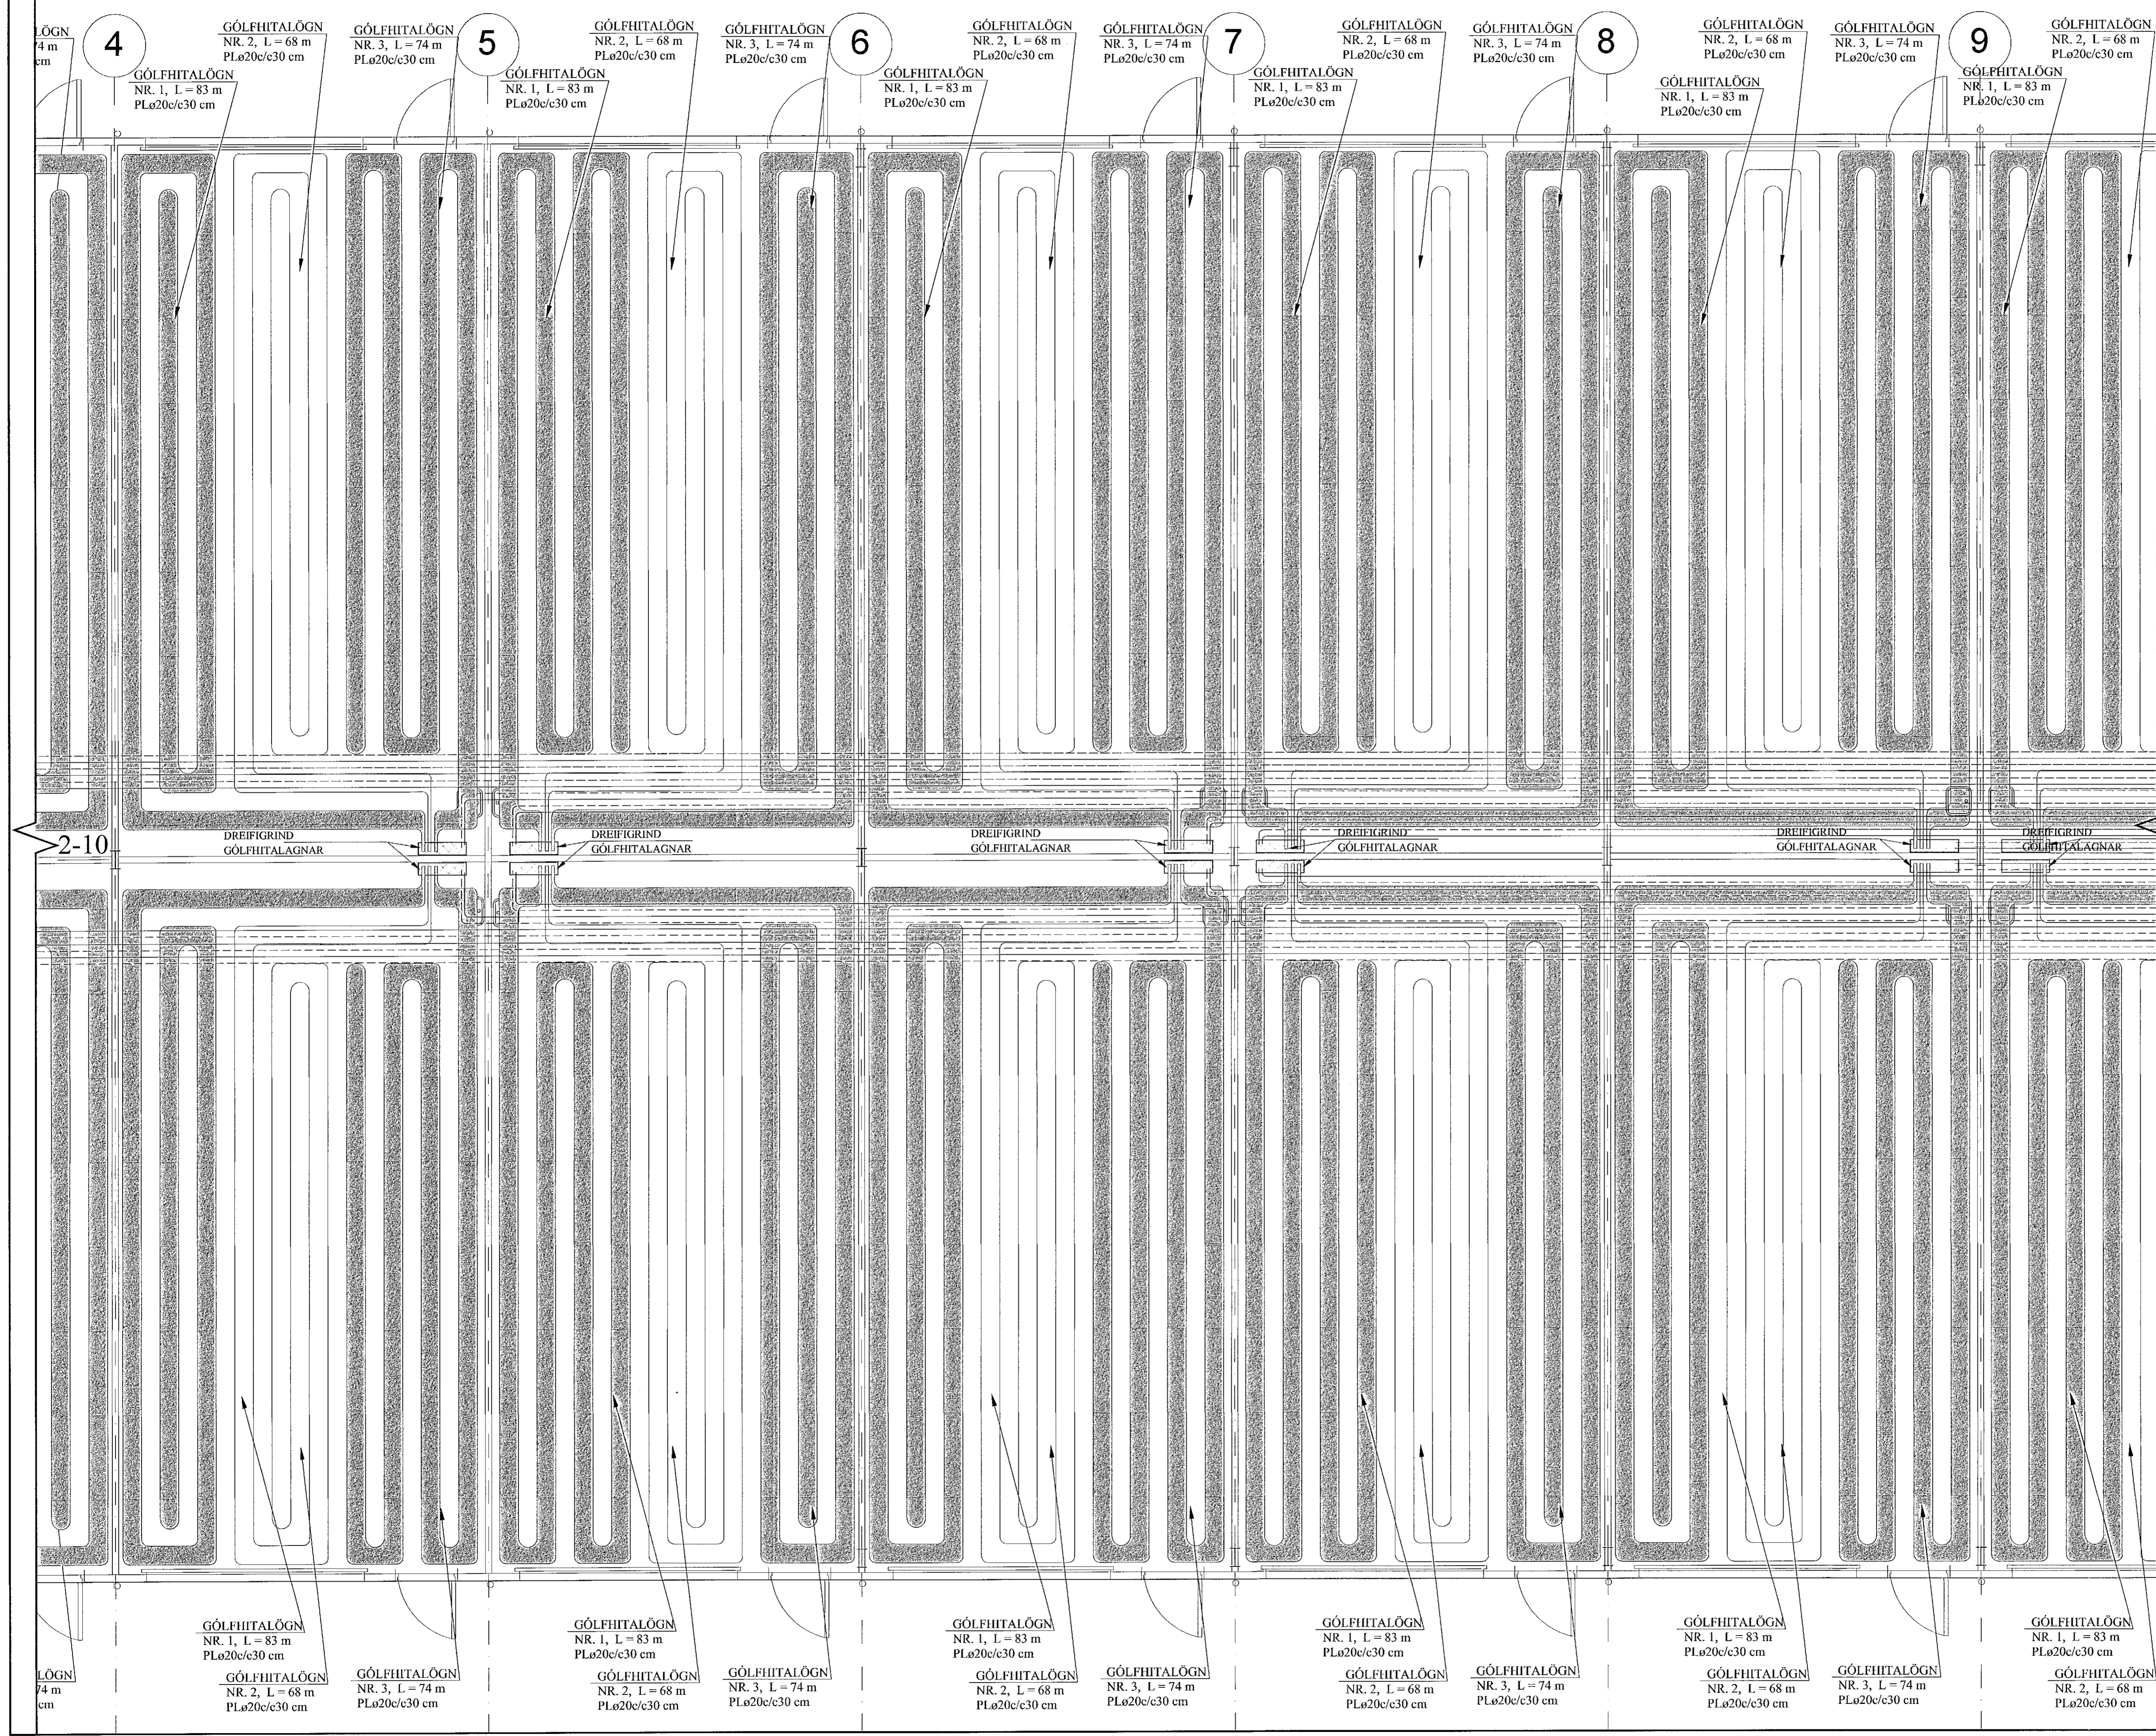

2-12

JÓN KRISTJÁNSSON BYGGINGARVERKFRÆÐINGUR  
KT: 210754-4829

BREYTINGAR

TIL VÍSANIR:  
SKÝRINGAR..... SJÁ TEKN. NR. 2-01

Roikn.	JKR	Mai '21	Útgefið:	26.05.2021
Teikn.	VP	Mai '21	Kvarði:	1:50, 1:10
Alth.				
Samþ.				

**BORGARHELLA 4** Nr. 2-11  
Hafnarfjörður

Verkhluhi  
GÓLFHITAKERFI,  
GRUNNMYND,  
OG SKÝRINGAR, SNID.

Verkhluhi  
Jóna Kristjánsson ehf.  
Bláshóli 12  
110 Reykjavík  
Sími: 53/3402; Fax: 12/3154  
Kt. 54081/0300  
Netfang: jkr@54@gmail.com