


UNDIRSTÖÐUR,  
GRUNNMYND. 1:50

Samþykkt þann  
24. Júní 2021  
Bygginguvaldið í Hafnarfirði

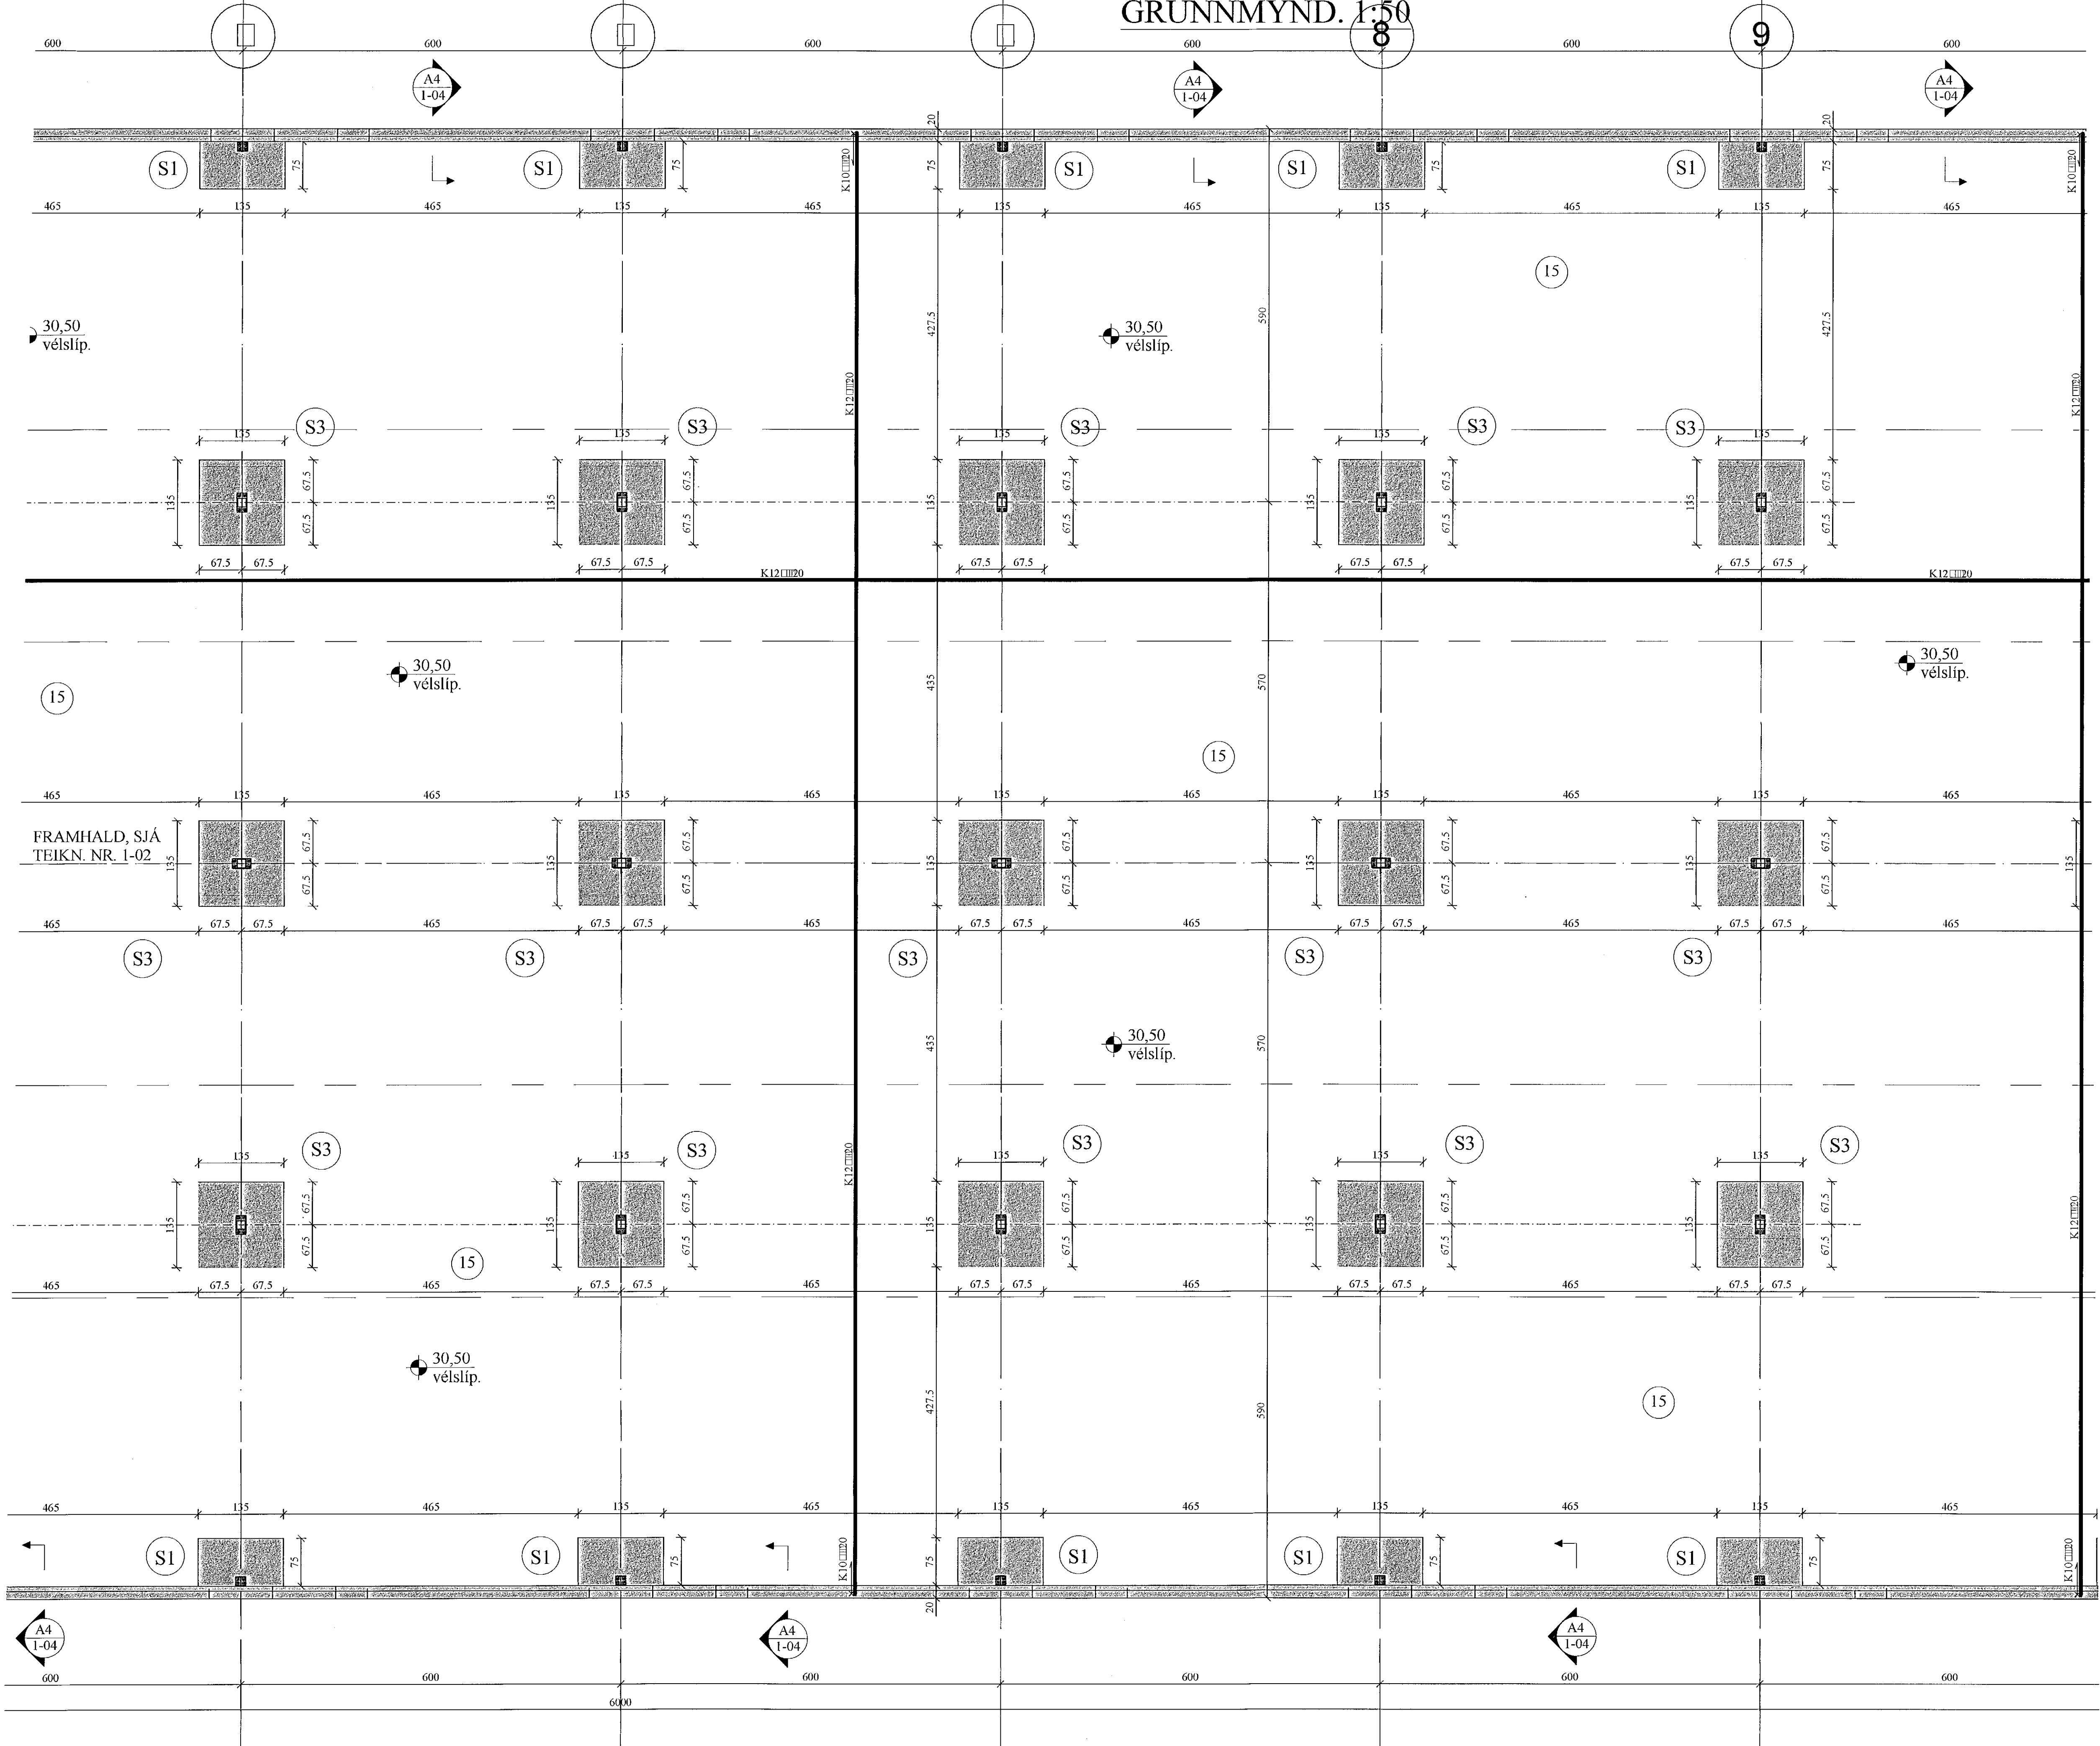

FRAMHALD, SJÁ  
TEIKN. NR. 1-05

JÓN KRISTJÁNSSON BYGGINGARVERKFRÆÐINGUR  
KT: 210754-4829


BREYTINGAR

TILVÍSANIR:  
SKÝRINGAR..... SJÁ TEIKN. NR. 1-01

ATH:  
Vanda skal til þjöppunar á fyllingu  
E2/E1 ≤ 2,3 - E2 ≥ 120 Mp

Reikn.	JKR	Mai '21	Útgef:	26.05.2021
Teikn.	JKR	Mai '21	Kvarð:	1:50
Ab.				
Samþ.				

**BORGARHELLA 4** Nr. 1-03  
Hafnarfirði

Verkhluði  
UNDIRSTÖÐUR,  
GRUNNMYND.

Jón Kristjánsson  
Byggingarverkfræðingur  
Vík 41  
Bíðuhóla 12  
110 Reykjavík  
Sími: 531-0002 Gam: 772-3154  
RÚ: 210754-4829  
Netfang: jkris24@gmail.com