


UNDIRSTÖÐUR,
GRUNNMYND. 1:50

Samþykkt þann
24. Maí 2021
Byggingarverkefni Íslands

ÓJÁRNBENT UNDIR-
STADA, JAFNHÁ
SÖKKLUM

ÓJÁRNBENT UNDIR-
STADA, JAFNHÁ
SÖKKLUM

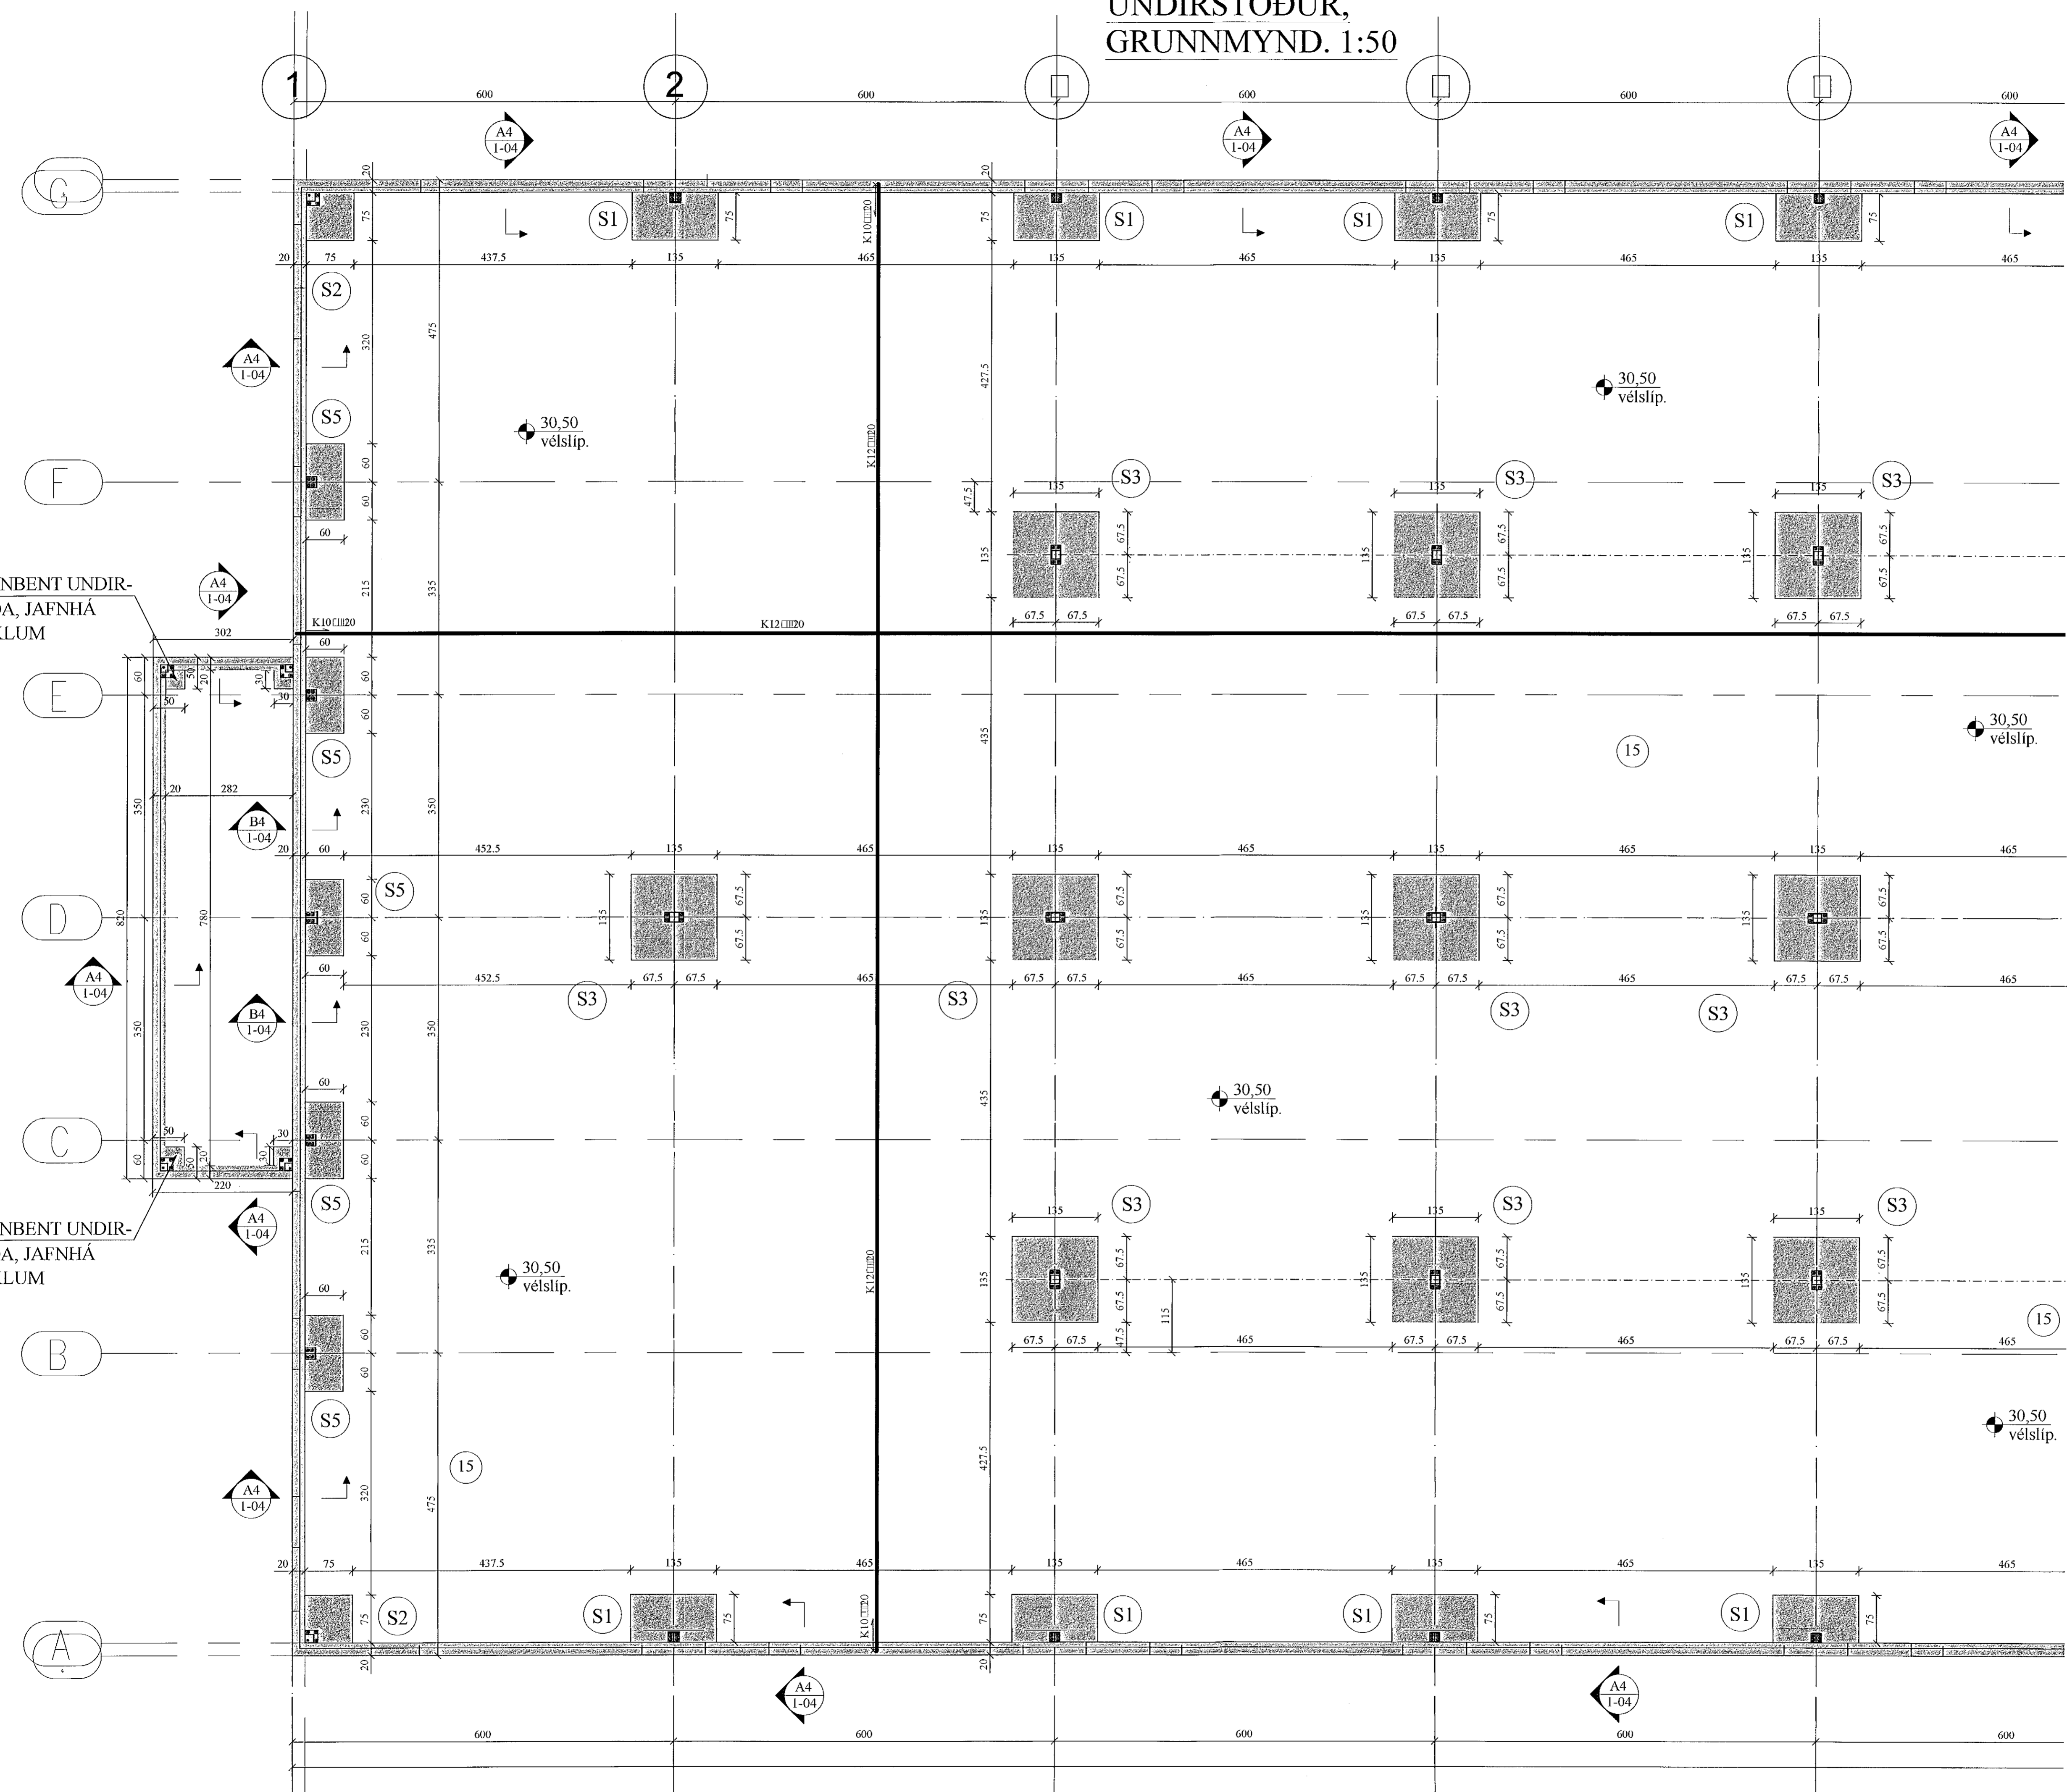

FRAMHALD, SJÁ
TEIKN. NR. 1-03

JÓN KRISTJÁNSSON BYGGINGARVERKFRÆÐINGUR
KT: 210754-4829

Breytingar	

TILVÍSANIR:
SKÝRINGAR..... SJÁ TEIKN. NR. 1-01

ATH:
Vanda skal til þjöppunar á fyllingu
E2/E1 ≤ 2,3 - E2 ≥ 120 Mp

Reikn.	JKR	Maí '21	Útgáfudagur	26.05.2021
Teikn.	JKR	Maí '21	Kvarði	1:50
Ath.				
Samþ.				
BORGARHELLA 4				Nr.
				1-02
Verkhli UNDIRSTÖÐUR, GRUNNMYND.		Jón Kristjánsson Byggingarverkefningu VJK ehf. Blaðvagns 12 110 Reykjavík Sími: 537-0002 Gam: 772-3154 Kl: 210754-4829 Hólfang: jkr@vjk.is		