


MÓTTEKIÐ
24. JÚNÍ 2021
fh. Byggingarfulltrúans í Hafnarfirði

SKÝRINGAMYNDIR AF SÖKKULSKAUTI
ERU EKKI Í MÆLIKVARÐA

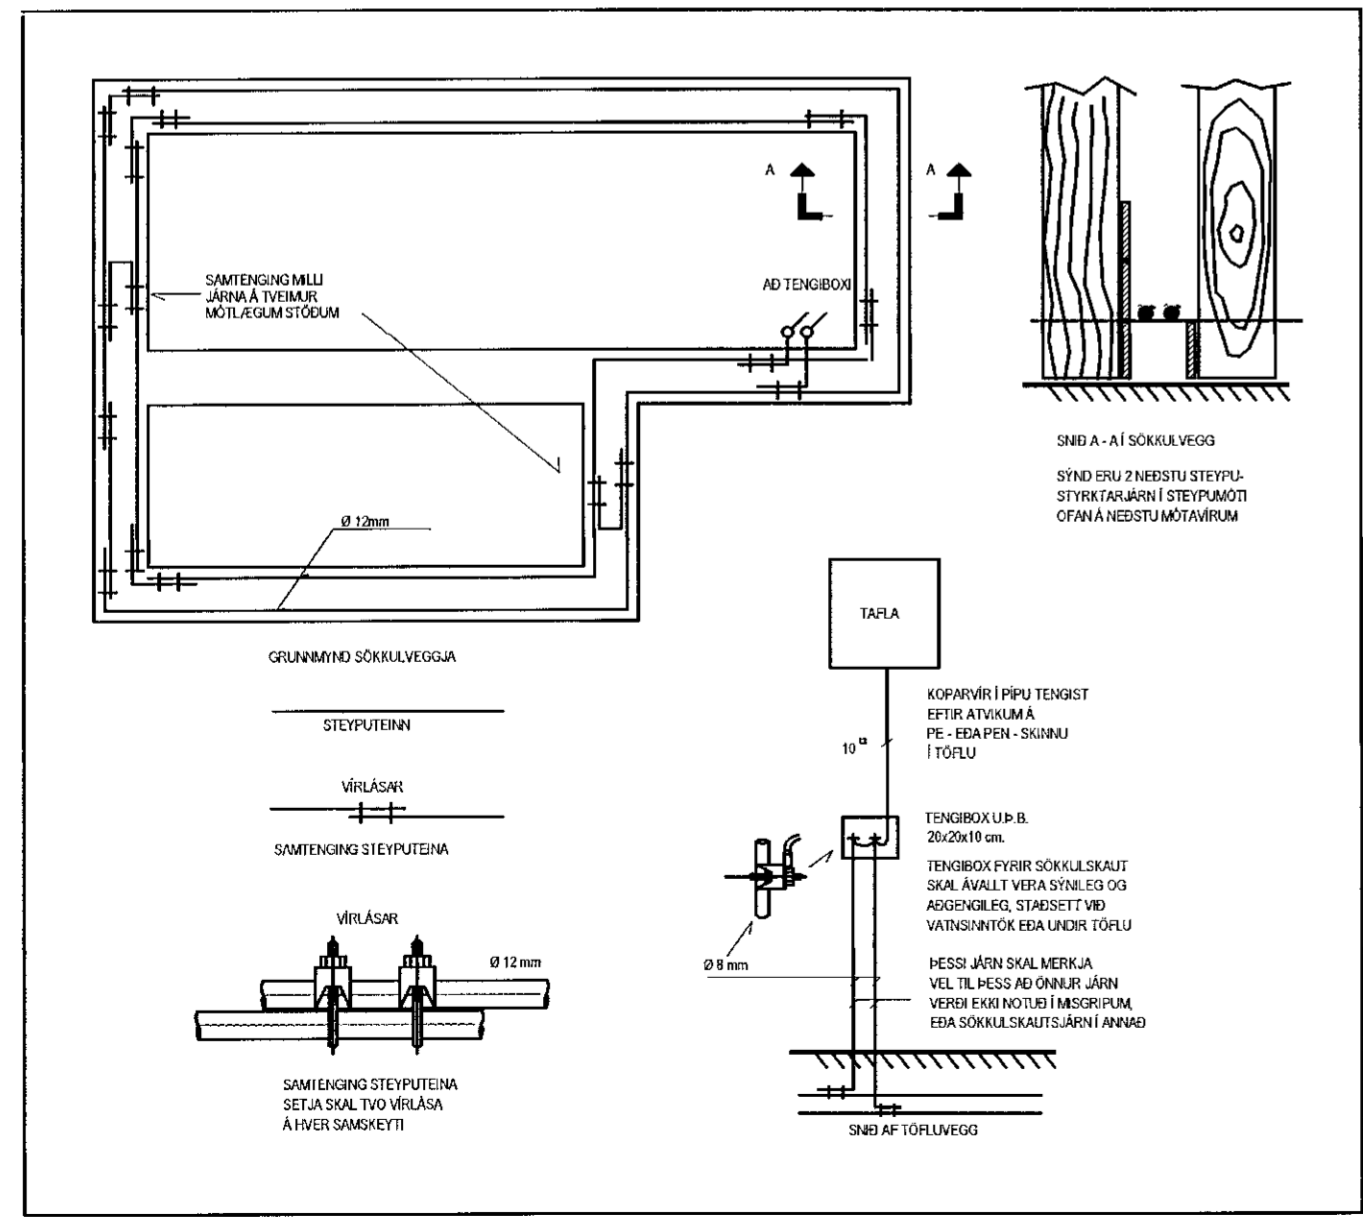

Viglundur Guðmundsson, Hulduhóll 13 820 Eyrbakka viglundur@simnet.is, 832-1232			
Verkhett	Verknúmer	2105-02	
Borgarhella 4		Verkhett	Sökkulskaut
Hannað	Teiknað	Dags	Frumslæð
Viglundur	Viglundur	06.05.2021	A2
Verkkaupi			Mkv: enginn
Staðsetning	Hafnarfirði		Blað nr.: 102
Sambýkt	Kennitala		030576-5009