


MÖTTEKIÐ
 24. Júní 2021
 fh. Byggingarfulltrúans í Hafnarfirði

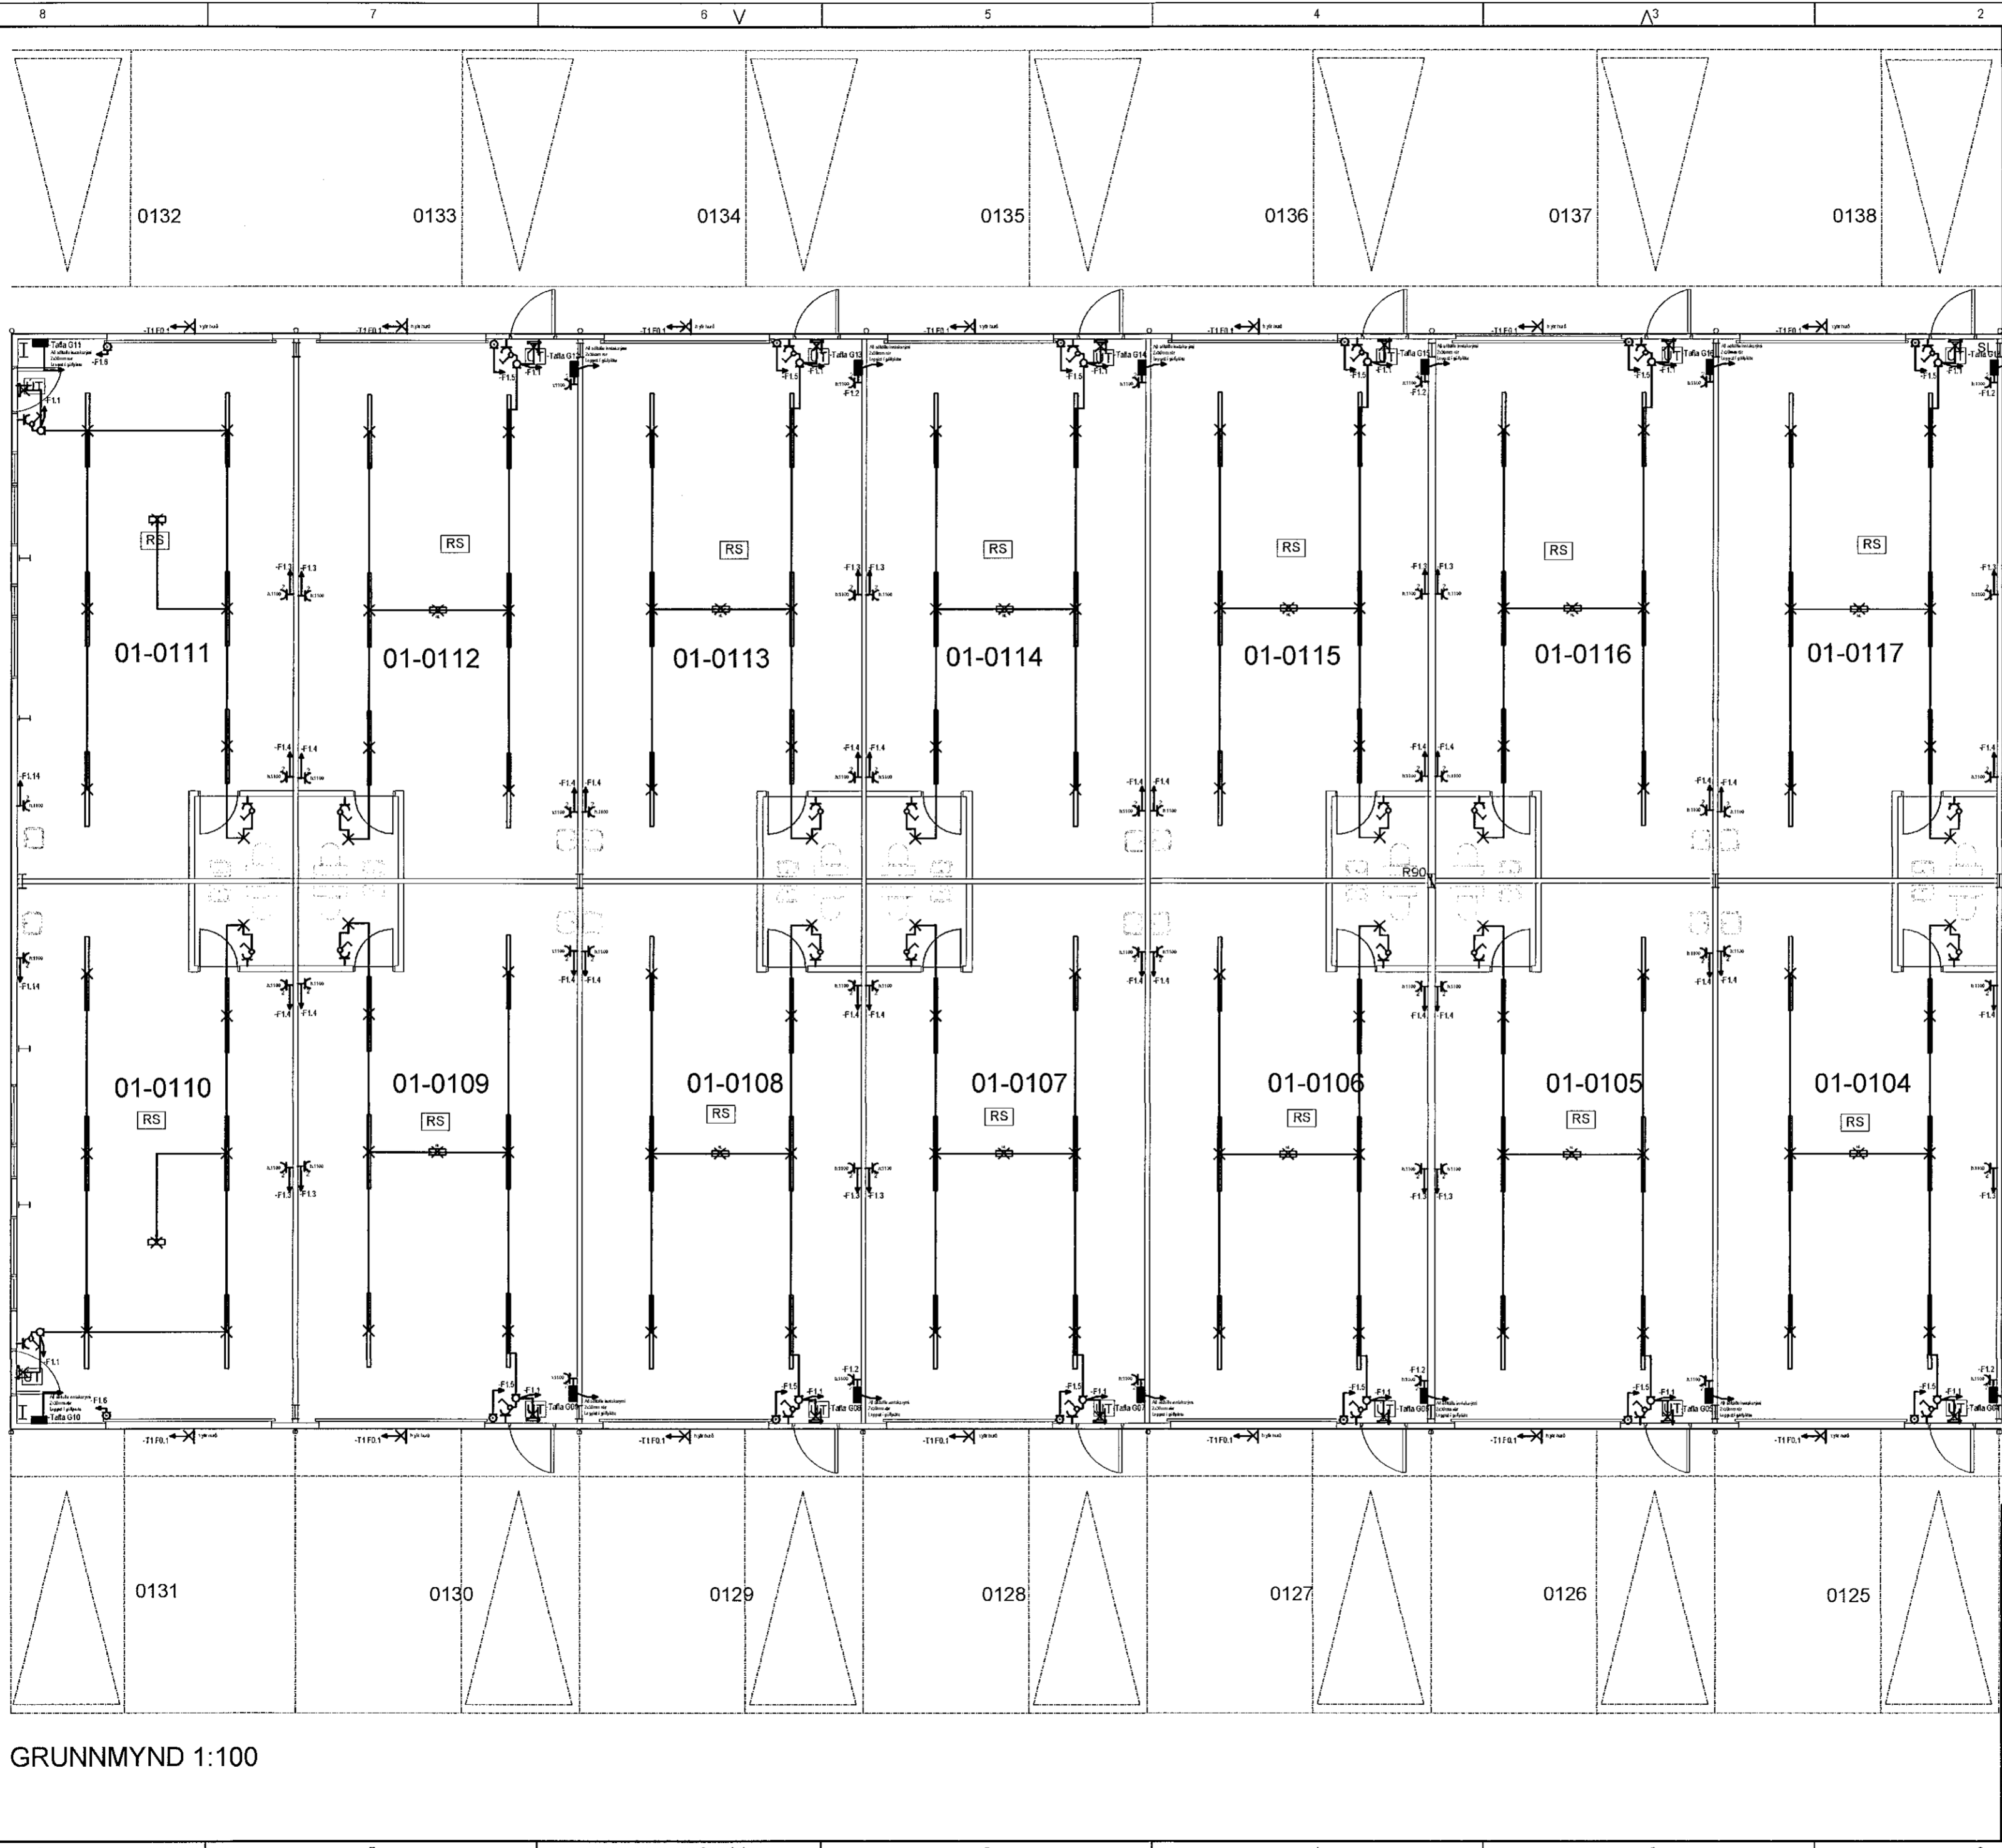

GRUNNMYND 1:100

[Handwritten signature]

Viglundur Guðmundsson, Hulduhóll 13 820 Eyrbakka viglundur@simnet.is, 832-1232			
Verkhöfi	Verkrúmer	2105-02	
Borgarhella 4		Verkhöfi	Lágspenna
Hannað	Teiknað	Dags	Frumstærð
Viglundur	Viglundur	06.05.21	A2
Verkkaupi			Mkv.
			1:100
Staðsetning	Hafnarfirði		Blad nr.
			103
Samþykkt	Kennitala		
<i>[Signature]</i>	0305765009		