


MÓTTEKIÐ
24. JÚNÍ 2021
fh. Byggingarfulltrúans í Hafnarfirði

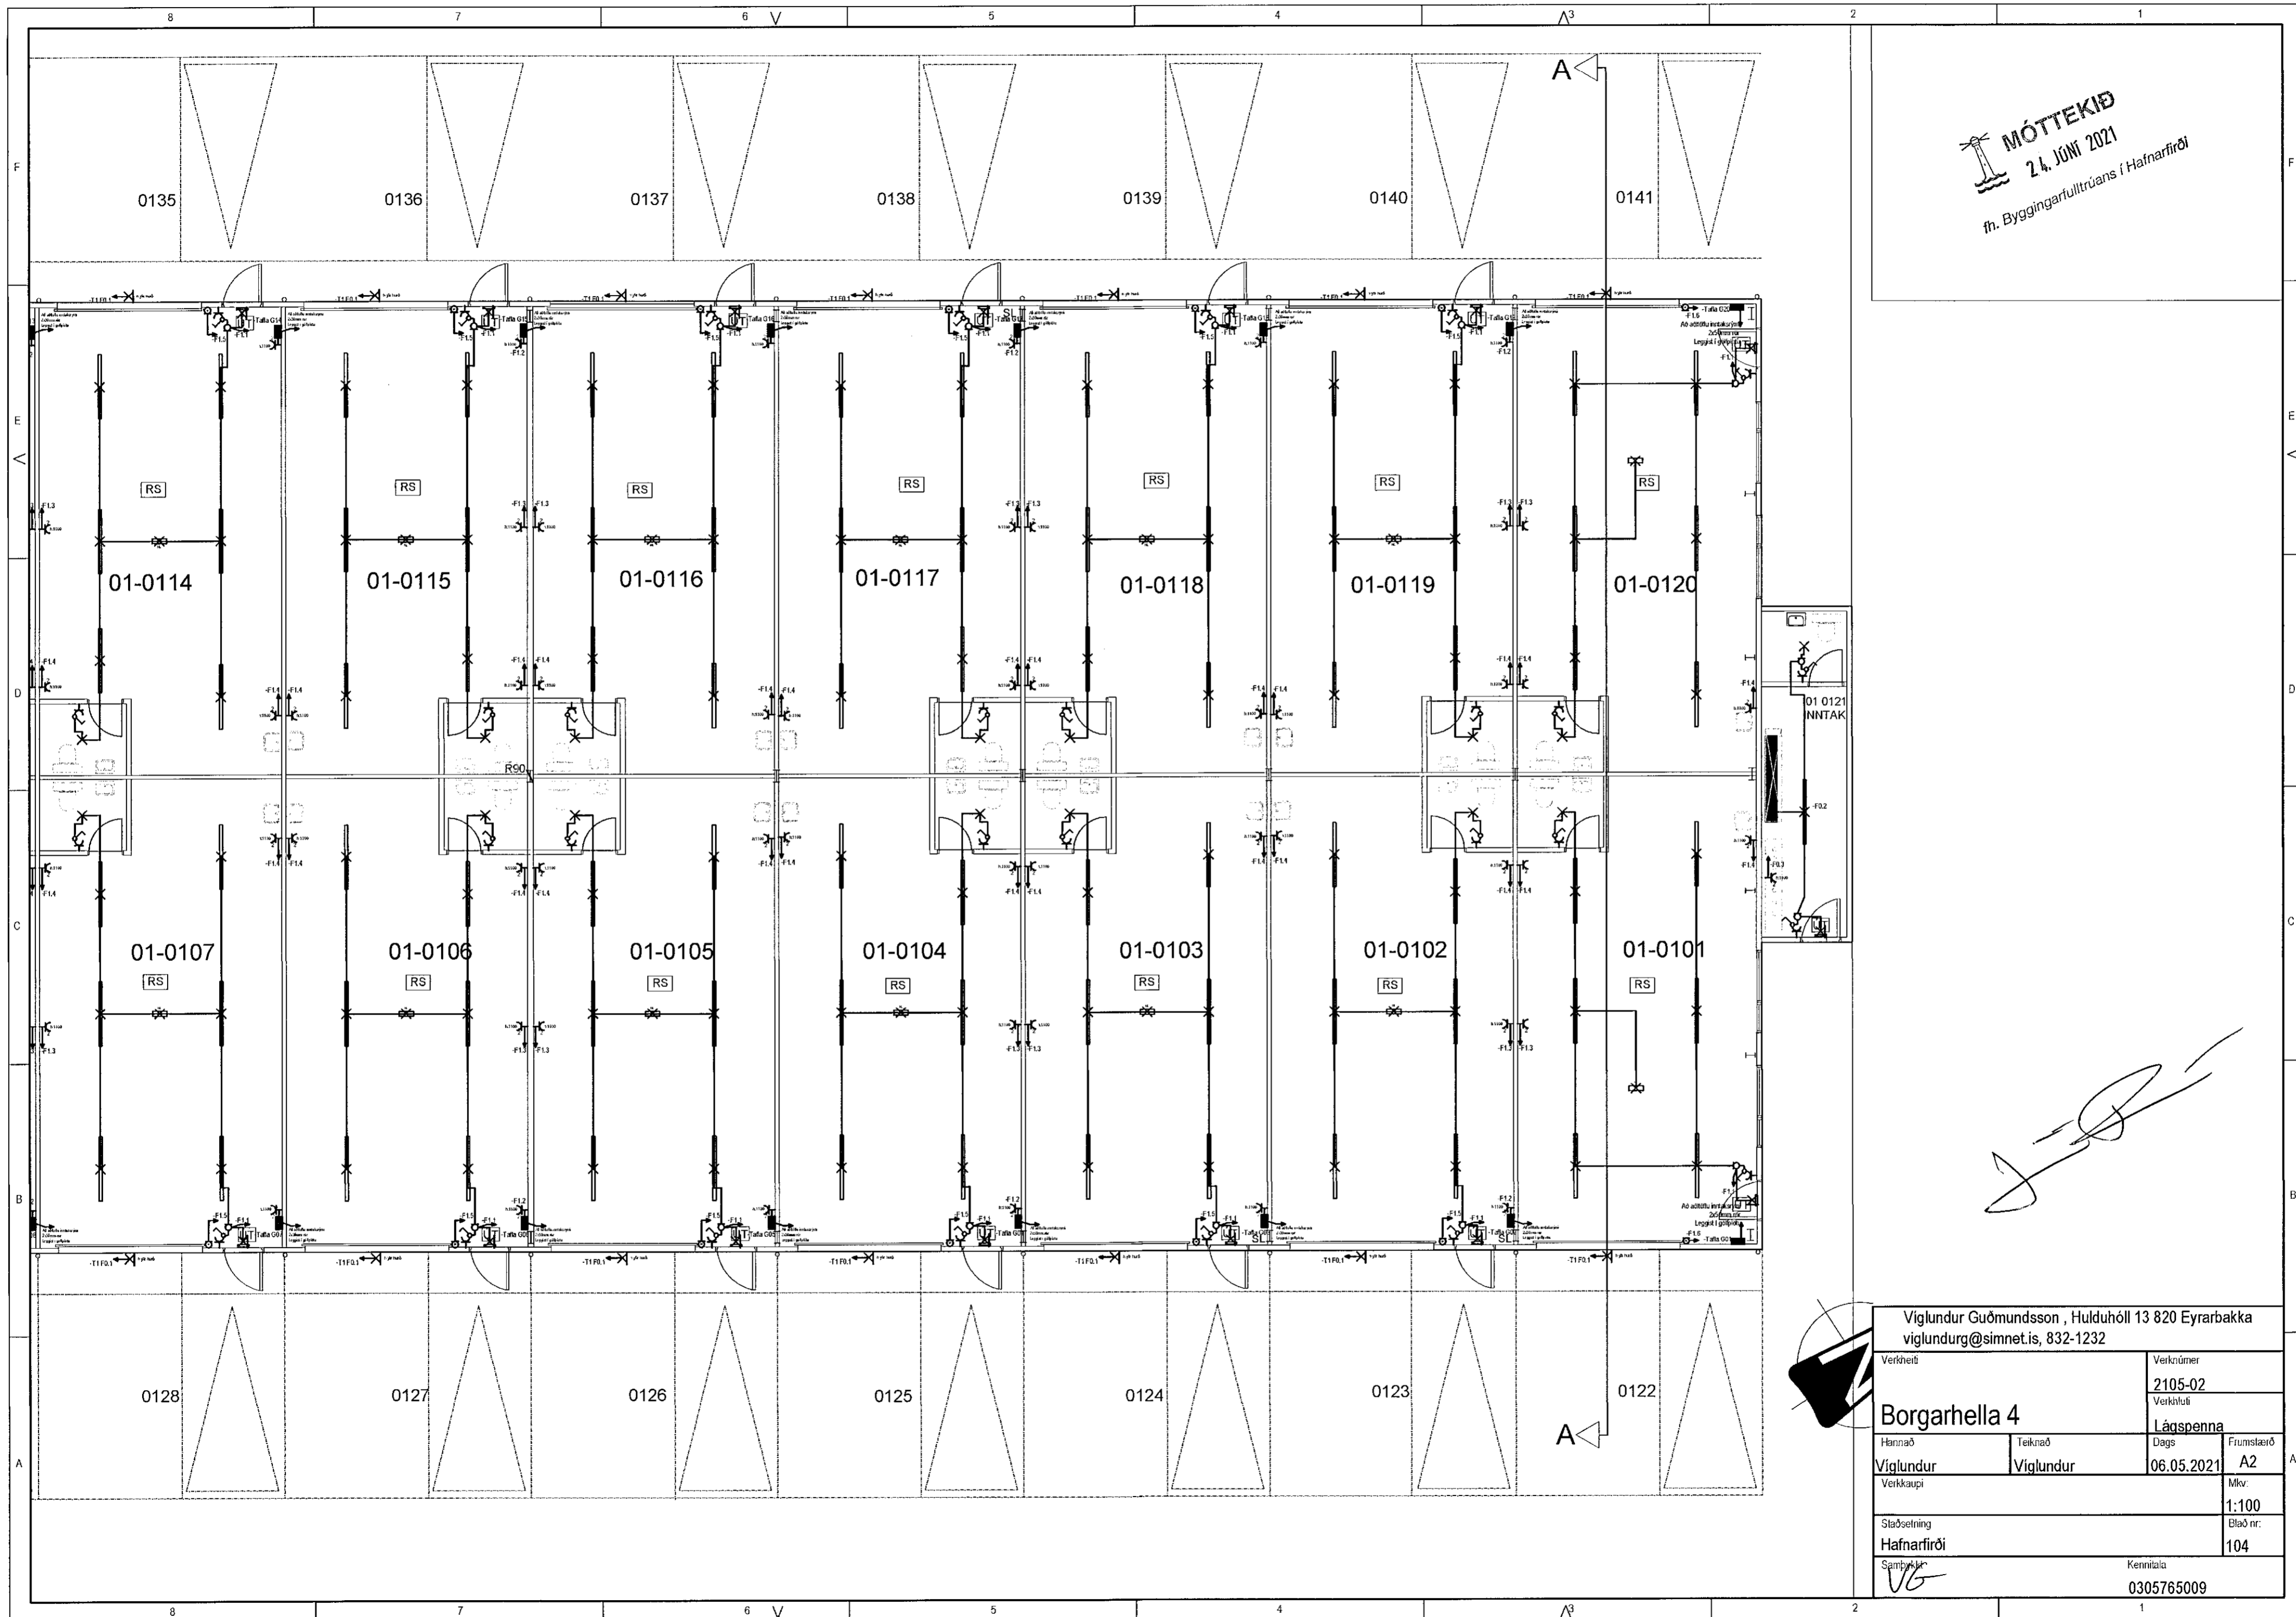

Viglundur Guðmundsson, Hulduhóll 13 820 Eyrbakka viglundur@simnet.is, 832-1232			
Verkhéit	Verknúmer	2105-02	
	Verkhilubi	Lágspenna	
Hannað	Teiknað	Dags	Frumstaðir
Viglundur	Viglundur	06.05.2021	A2
Verkkaupi			Mkv:
			1:100
Staðsetning			Bláð nr:
Hafnarfirði			104
Sambær		Kennitala	
VG		0305765009	