MÓTTEKIÐ
22. JÚNÍ 2021
fh. Byggingarfulltrúans í Hafnarfirði

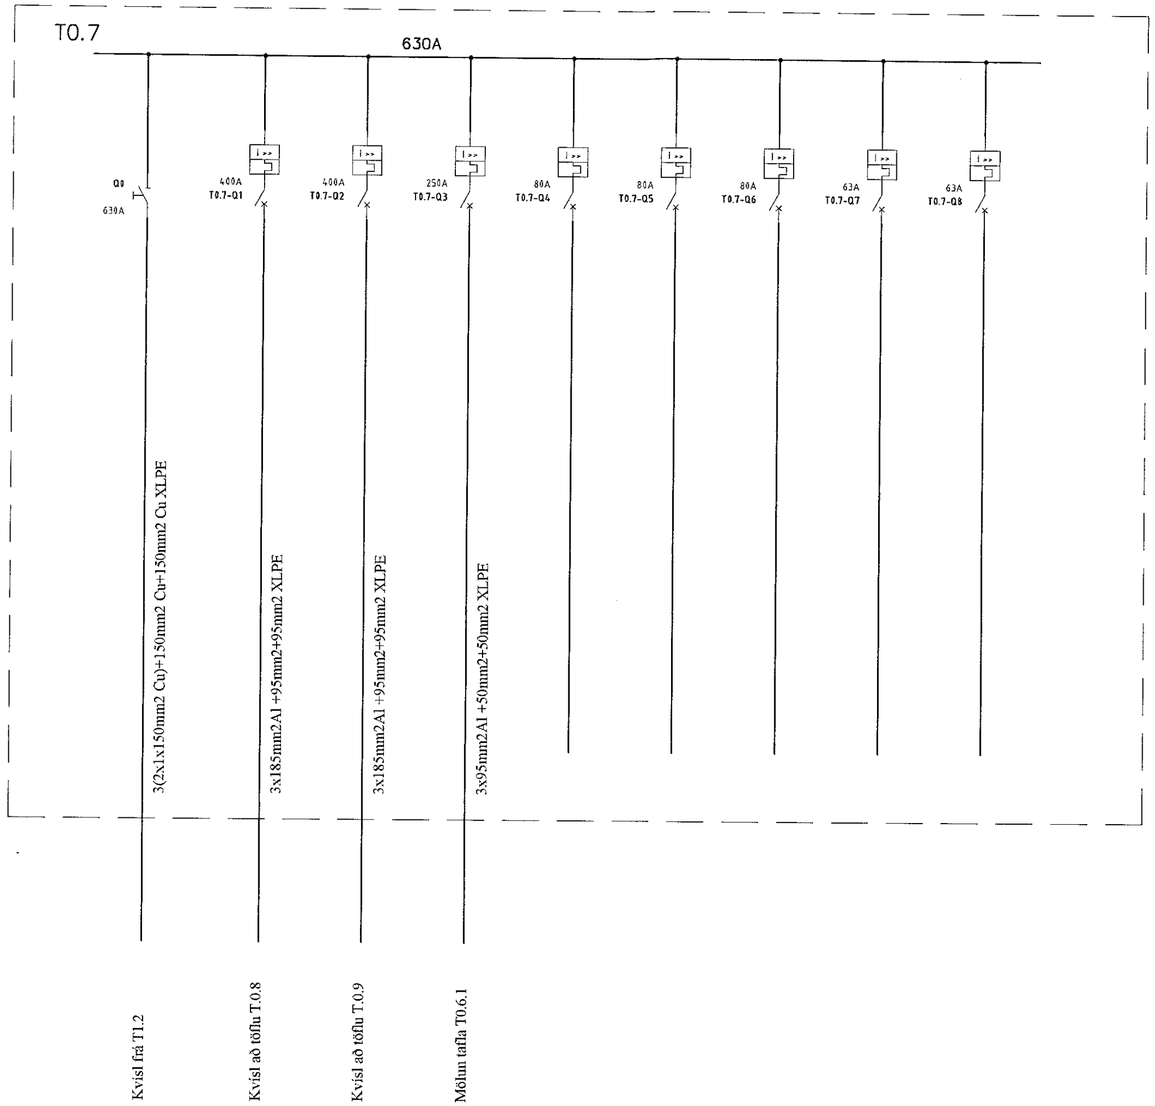

Br.	Dags.	Breyting

TÆKNIÞJÓNUSTAN SF
Ármúla 1-108 Reykjavík
s. gsm 8980723
e-mail audunn@tth.is
250250-3989

Breiðhella 2 Hafnarfirði
Einlínumynd T0.7
Raflagnateikning

Hannað.: AK	Dags.: 04.2021
Teikn.: AK	Yfirfarið.:
Kvarði.:	
Nr.: 210105	Blað.: Af.: