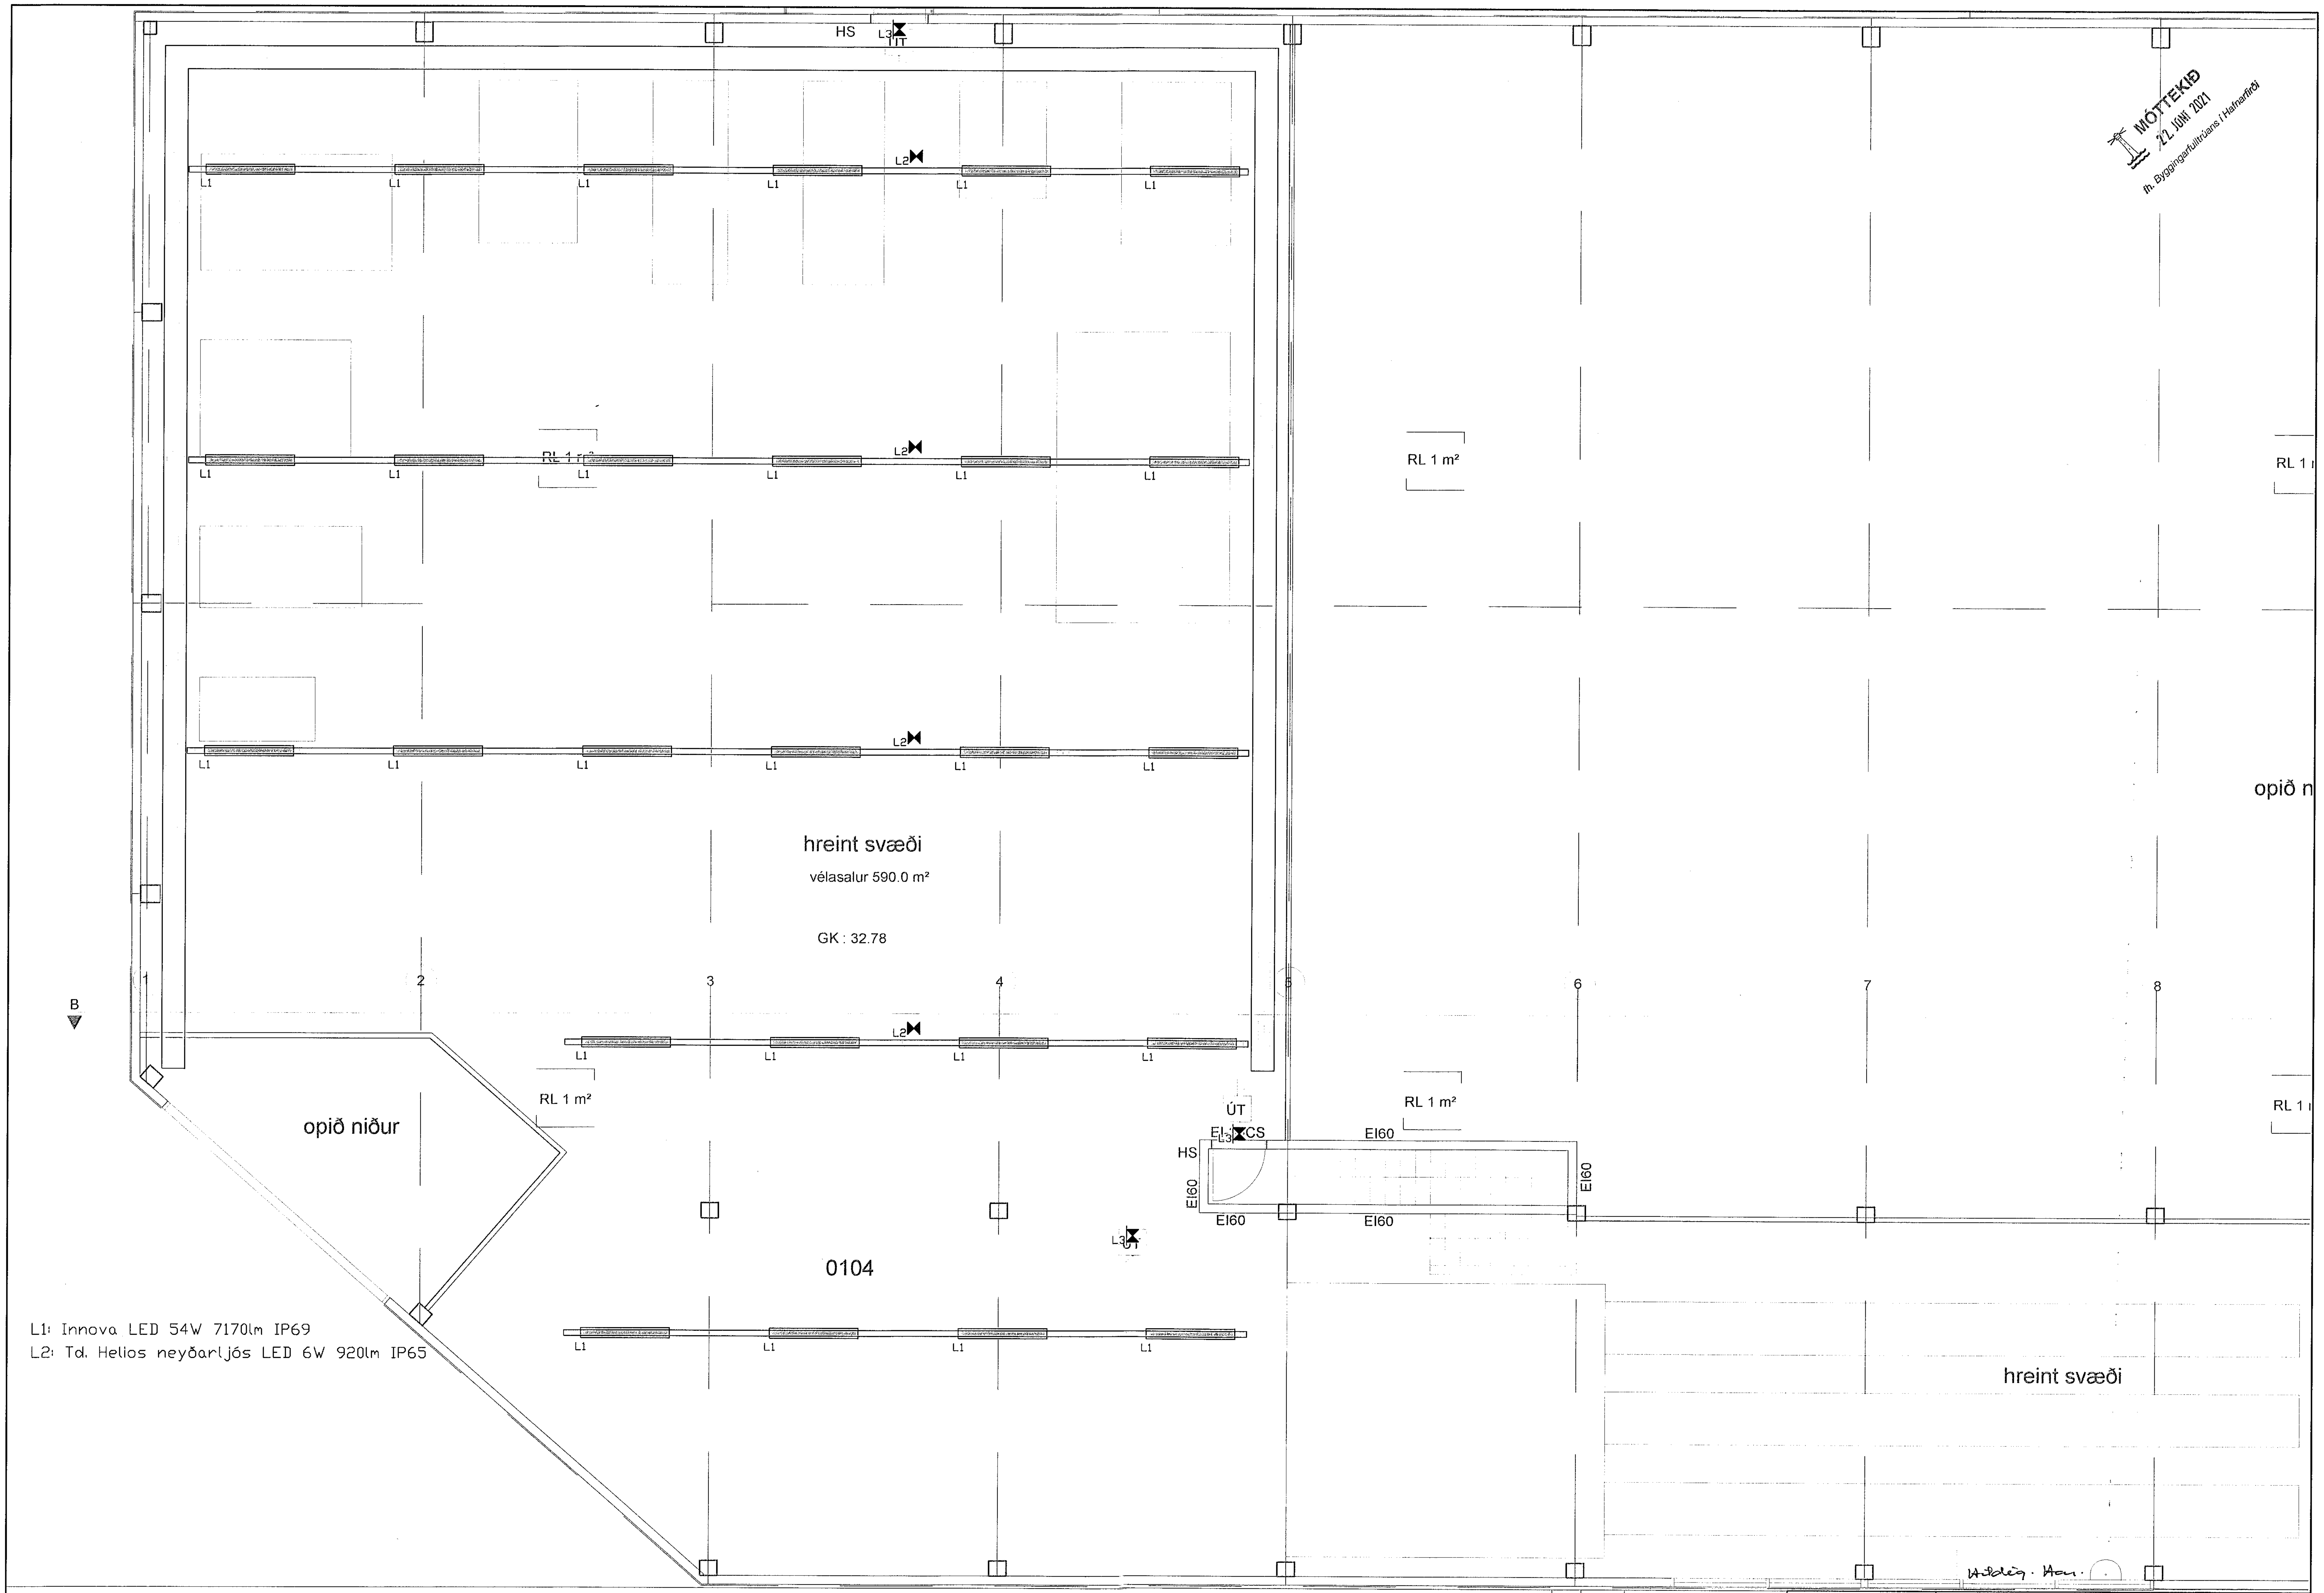

L1: Innova LED 54W 7170lm IP69
L2: Td. Helios neyðarljós LED 6W 920lm IP65

Br.	Dags.	Breyting

TÆKNIÞJÓNUSTAN SF
Ármúla 1 – 108 Reykjavík
gsm 898 0723
e-mail audunn@tth.is
250250–3989

Breiðhella 2 Hafnarfirði
Grunnmynd efri hæðar, norður endi
Lampaplan
Raflagnateikning

Hannað: AK	Dags.: 05.2021
Teikn.: AK	Yfirfarið.:
Kvarði.: 1:50	
Nr.: 210404	Blað.: Af.: