Forsteyptar loftaplötur. Járn í filegran.
Grunnmynd plata yfir 4. hæð
mkv. 1:50

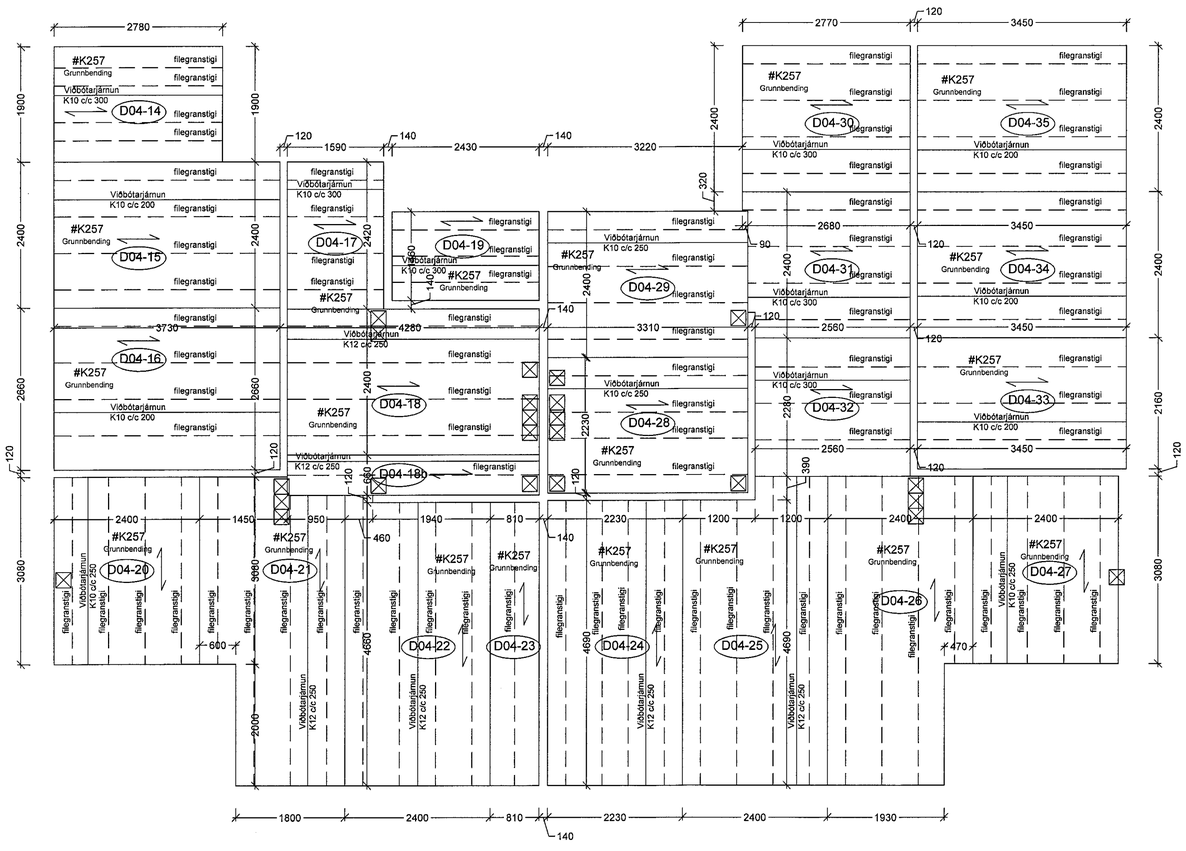

Samþykkt þann 25. júní 2021
Byggingafulltrúinn í Hafnarfirði

ÚTGÁFUFERILL

NÚMER.	DAGS.	SKÝRINGAR.	UNNIÐ.

DAGS. | SAMRÆM.HÖNNUÐAR.

EMIL ÞÓR GUÐMUNDSSON
FTFÍ
HAMRABORG 10
200 KÓPAVOGUR
GSM: 898 9517
NETFANG: emil@emil.is
kt: 280456-3499

HEITI VERKS:

Brenniskarð 3

HEITI TEIKNINGAR:

Burðarvirki 4. hæð
Filegraneiningar

MKV.	DAGS.	VERK NR	
1:50	15.07.2020		
TEIKNAÐ.	YFIRFARIÐ	SAMÞYKKT	NR. TEIKNINGAR
EÞG	EÞG	EÞG	B40-2
DAGS.UNDIRSKR. 09/01/21	NAFN HÖNNUÐAR EMIL ÞÓR GUÐMUNDSSON		
UNDIRSKR.HÖNNUÐAR			ÚTGÁFA