Steyptir veggir og plata yfir 4. hæð
Þakvirki yfir 3. hæð
mkv. 1:50

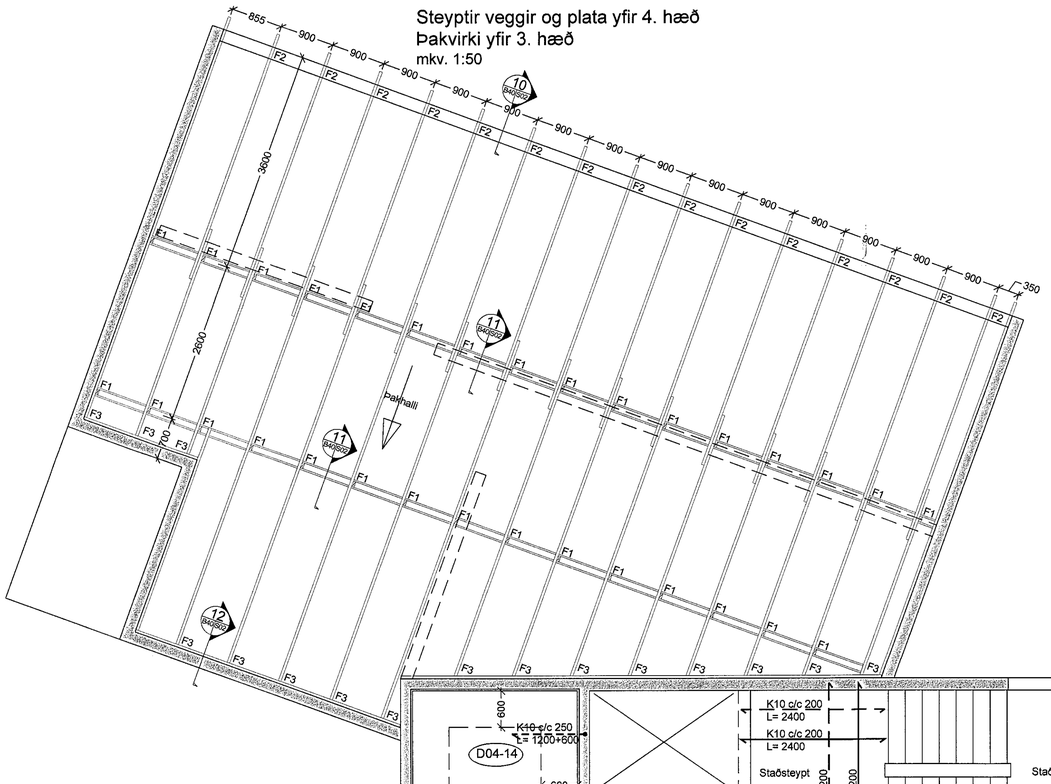

Uppbygging þakvirkis
- Þakásar fura C18 45x195 c/c 900 eða minna
- Gólfrægja fura C18 45x95
- Stólar undir þakása, fura C18 45x95
- 20x145 gisklædd (35mm) borðaklæðning
  N: 3 stk. 3" galv í hver samskeyti
- Asfaltdúkur
- Báruð stálklæðning. Sjá neglingu teikn. B00

Öll deilijárn í plötu skulu vera K10 c/c 250

Ⓐ Merkir hornamotta #K10 c/c 250 L= 1500
í efri brún plötu.
Í kringum stokka komi 2 K12 sem nái 400mm útfyrir brúnir
Allir steyptir útveggir eru 200 mm þykkir.
Allir steyptir veggir milli íbúða og íbúða og sameignar eru 200mm þykkir.
Allir steyptir veggir innan íbúða eru 180mm þykkir.
Í steypta veggi sýnda á þessari teikningu komi Tvöföld járnagrind #K10 c/c 250 nema annað komi fram. Í útveggjum ganga öll standandi járn áfram 600mm uppí vegg næstu hæðar.
Standandi hluti járnagrindar er næst yfirborði veggjar.
Vakin er athygli á því að stungujárn í steypta innveggi skulu vera K12 c/c 150

① Merkir tengijárn milli flegran-platna. K10 c/c 250 L=600
Deilijárn eru K10 c/c 250

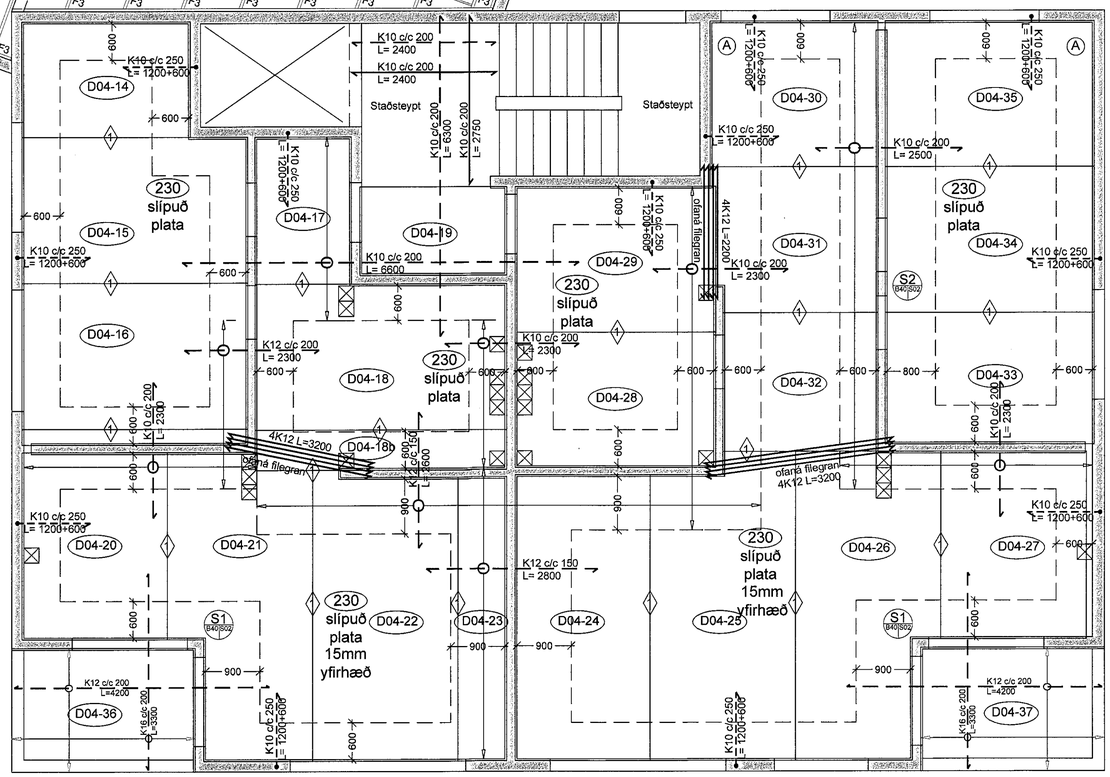

Samþykkt þann 25. júní 2021
Byggingarfulltrúinn í Hafnarfirði

ÚTGÁFUFERILL

NÚMER.	DAGS.	SKÝRINGAR.	UNNIÐ.

DAGS. SAMRÆM HÖNNUÐUR.

EMIL ÞÓR GUÐMUNDSSON
FTFÍ
HAMRABORG 10
200 KÓPAVOGUR
GSM: 898 9517
NETFANG: emil@emil.is
kt: 280456-3499

HEITI VERKS:

Brenniskarð 3

HEITI TEIKNINGAR:

Burðarvirki 4. hæð
Steyptir veggir og plata yfir 4. hæð
Þakvirki yfir 4. hæð

MKV:	DAGS.	VERK NR	
1:50	15.07.2020		
TEIKNAÐ.	YFIRFARIÐ	SAMÞYKKT	NR. TEIKNINGAR
EÞG	EÞG	EÞG	B40-1
DAGS.UNDIRSKR. 01/07/21	NAFN HÖNNUÐAR EMIL ÞÓR GUÐMUNDSSON		
UNDIRSKR.HÖNNUÐAR			ÚTGÁFA