


Forsteyptar loftaplötur. Jám í filegran.
Grunnmynd plata yfir 3. hæð
mkv. 1:50

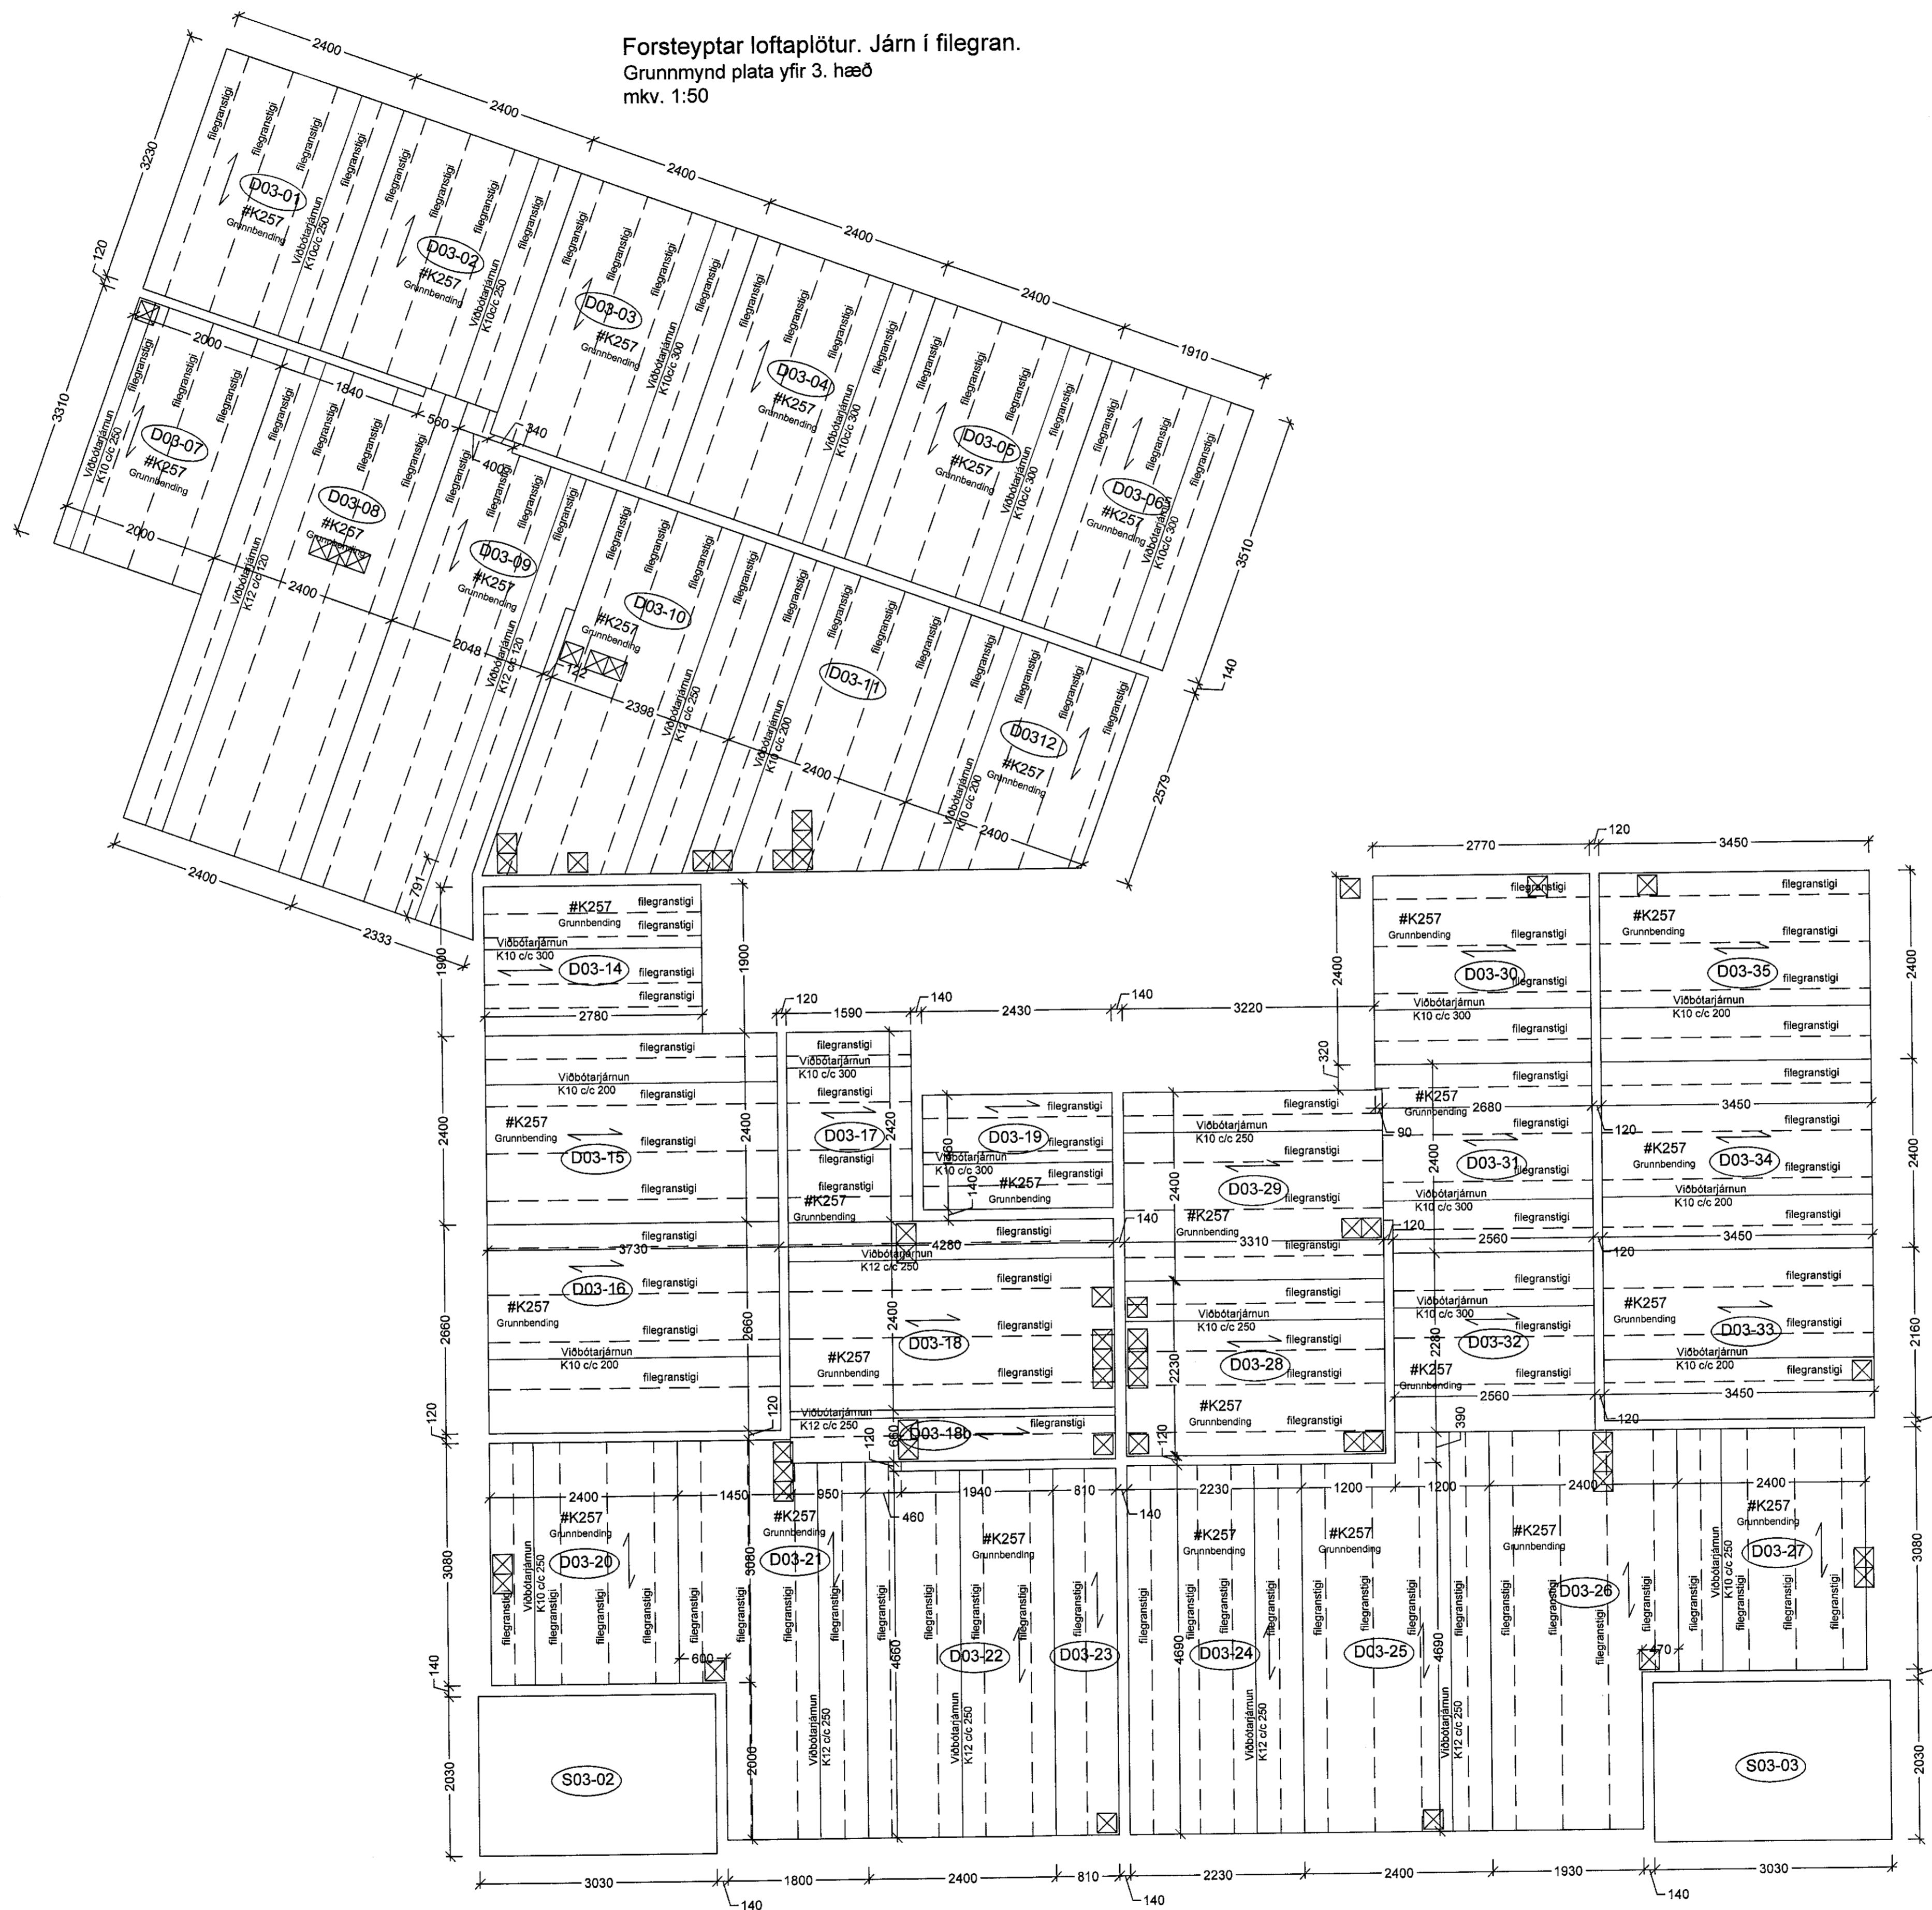

Sambýttakki þann
2.5. Júlí 2021
Þryggingakulurinn í Hamraborg

ÚTGÁFUFRILL

NÚMÉR.	DAGS.	SKYRINGAR.	UNNIB.

DAGS. SAMRÆM HÖNNUNAR
Jón Guðm.

EMIL ÞÓR GUÐMUNDSSON
FTFI

HAMRABORG 10
200 KÓPAVOGUR
GSM: 898 9517
NETFANG: emil@emil.is
kt: 280455-3499

HEITI VERKS:

Brenniskarð 3

HEITI TEKNINGAR:

Burðarvirki 3. hæð
Filegraneiningar

MKV.	DAGS.	VERK NR.	
1:50	15.07.2020		
TEIKNAB. EPG	YFIRFARIB. EPG	SAMÞYKKT EPG	NR. TEIKNINGAR
DAGS UNDRSKR. EÞG	NAFN HÖNNUNAR EMIL ÞÓR GUÐMUNDSSON		B30-2
UNDRSKR. HÖNNUNAR			ÚTGÁFA