
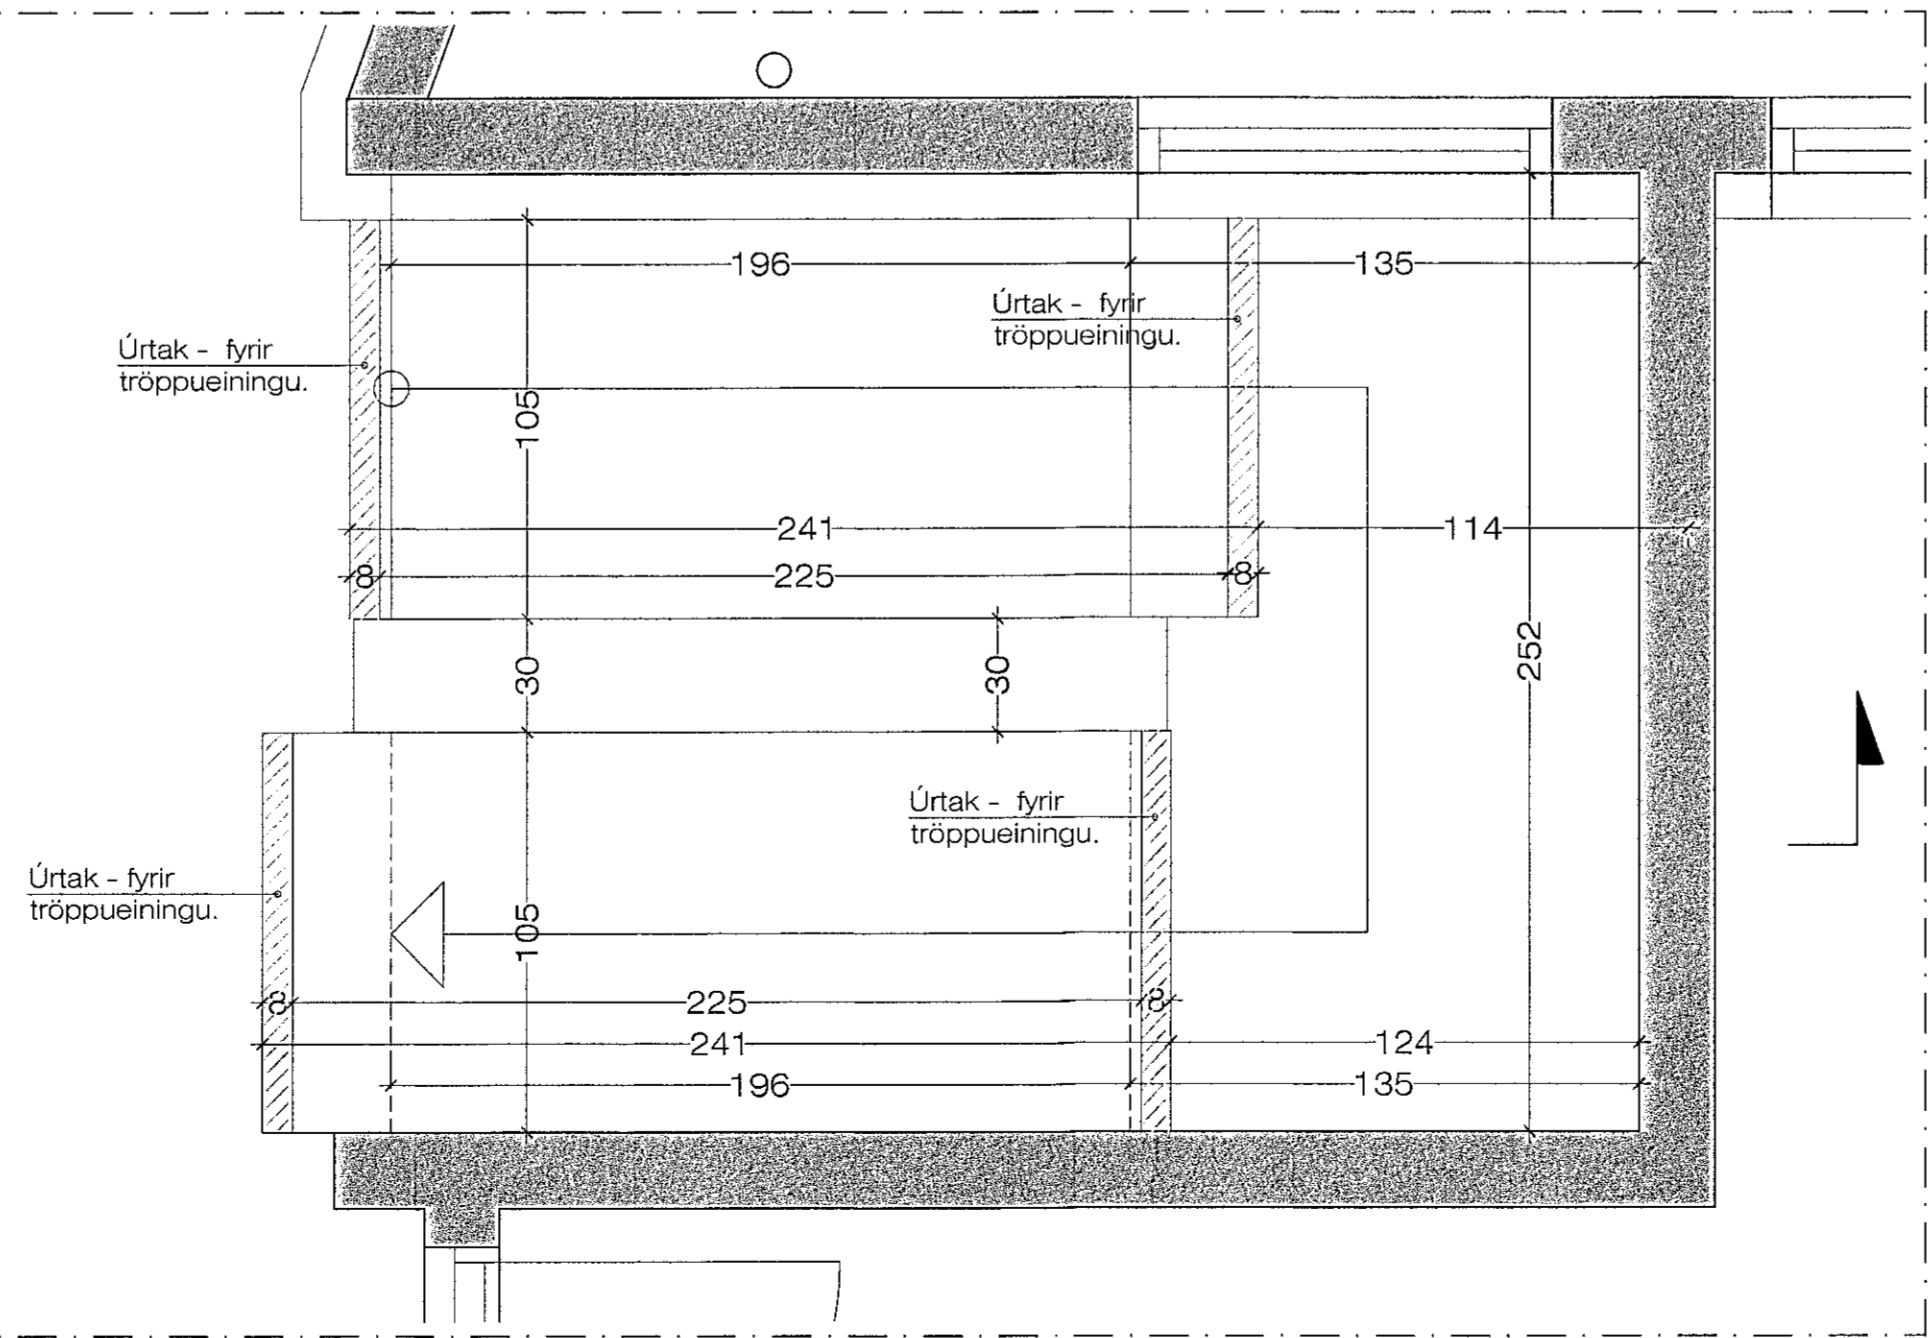


Athuga skal öll mál, nákvæmlega á staðnum, í samræmi við þær stigaeyningar sem valdar verða, í samráði við framleiðanda eininganna.

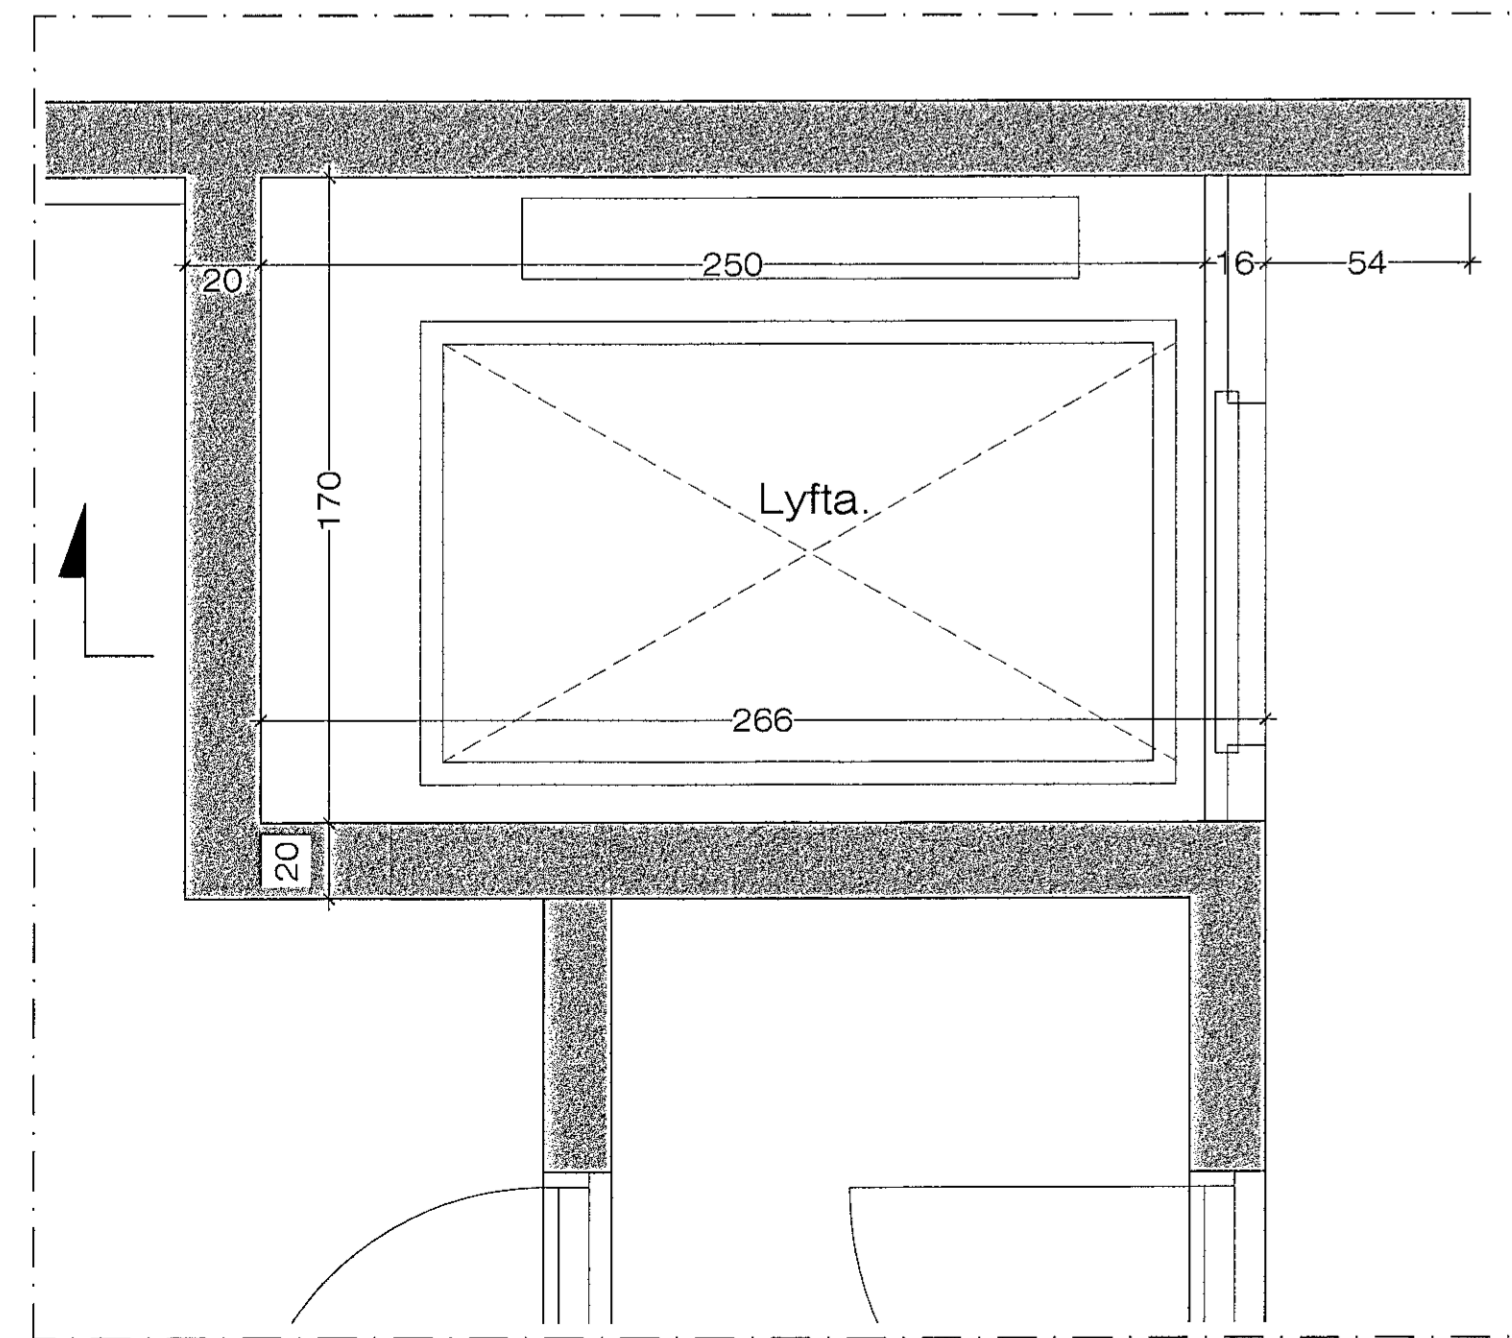

Úrtök fyrir tröppu einingar. 1:20

JonG 11.11.2020 12:59 e.h. Brennisk.---3---2002 -- nov.-2020.dwg