


Samþykkt þann
24. Jún 2021
Byggingaáskilningur í Hafnarfirði

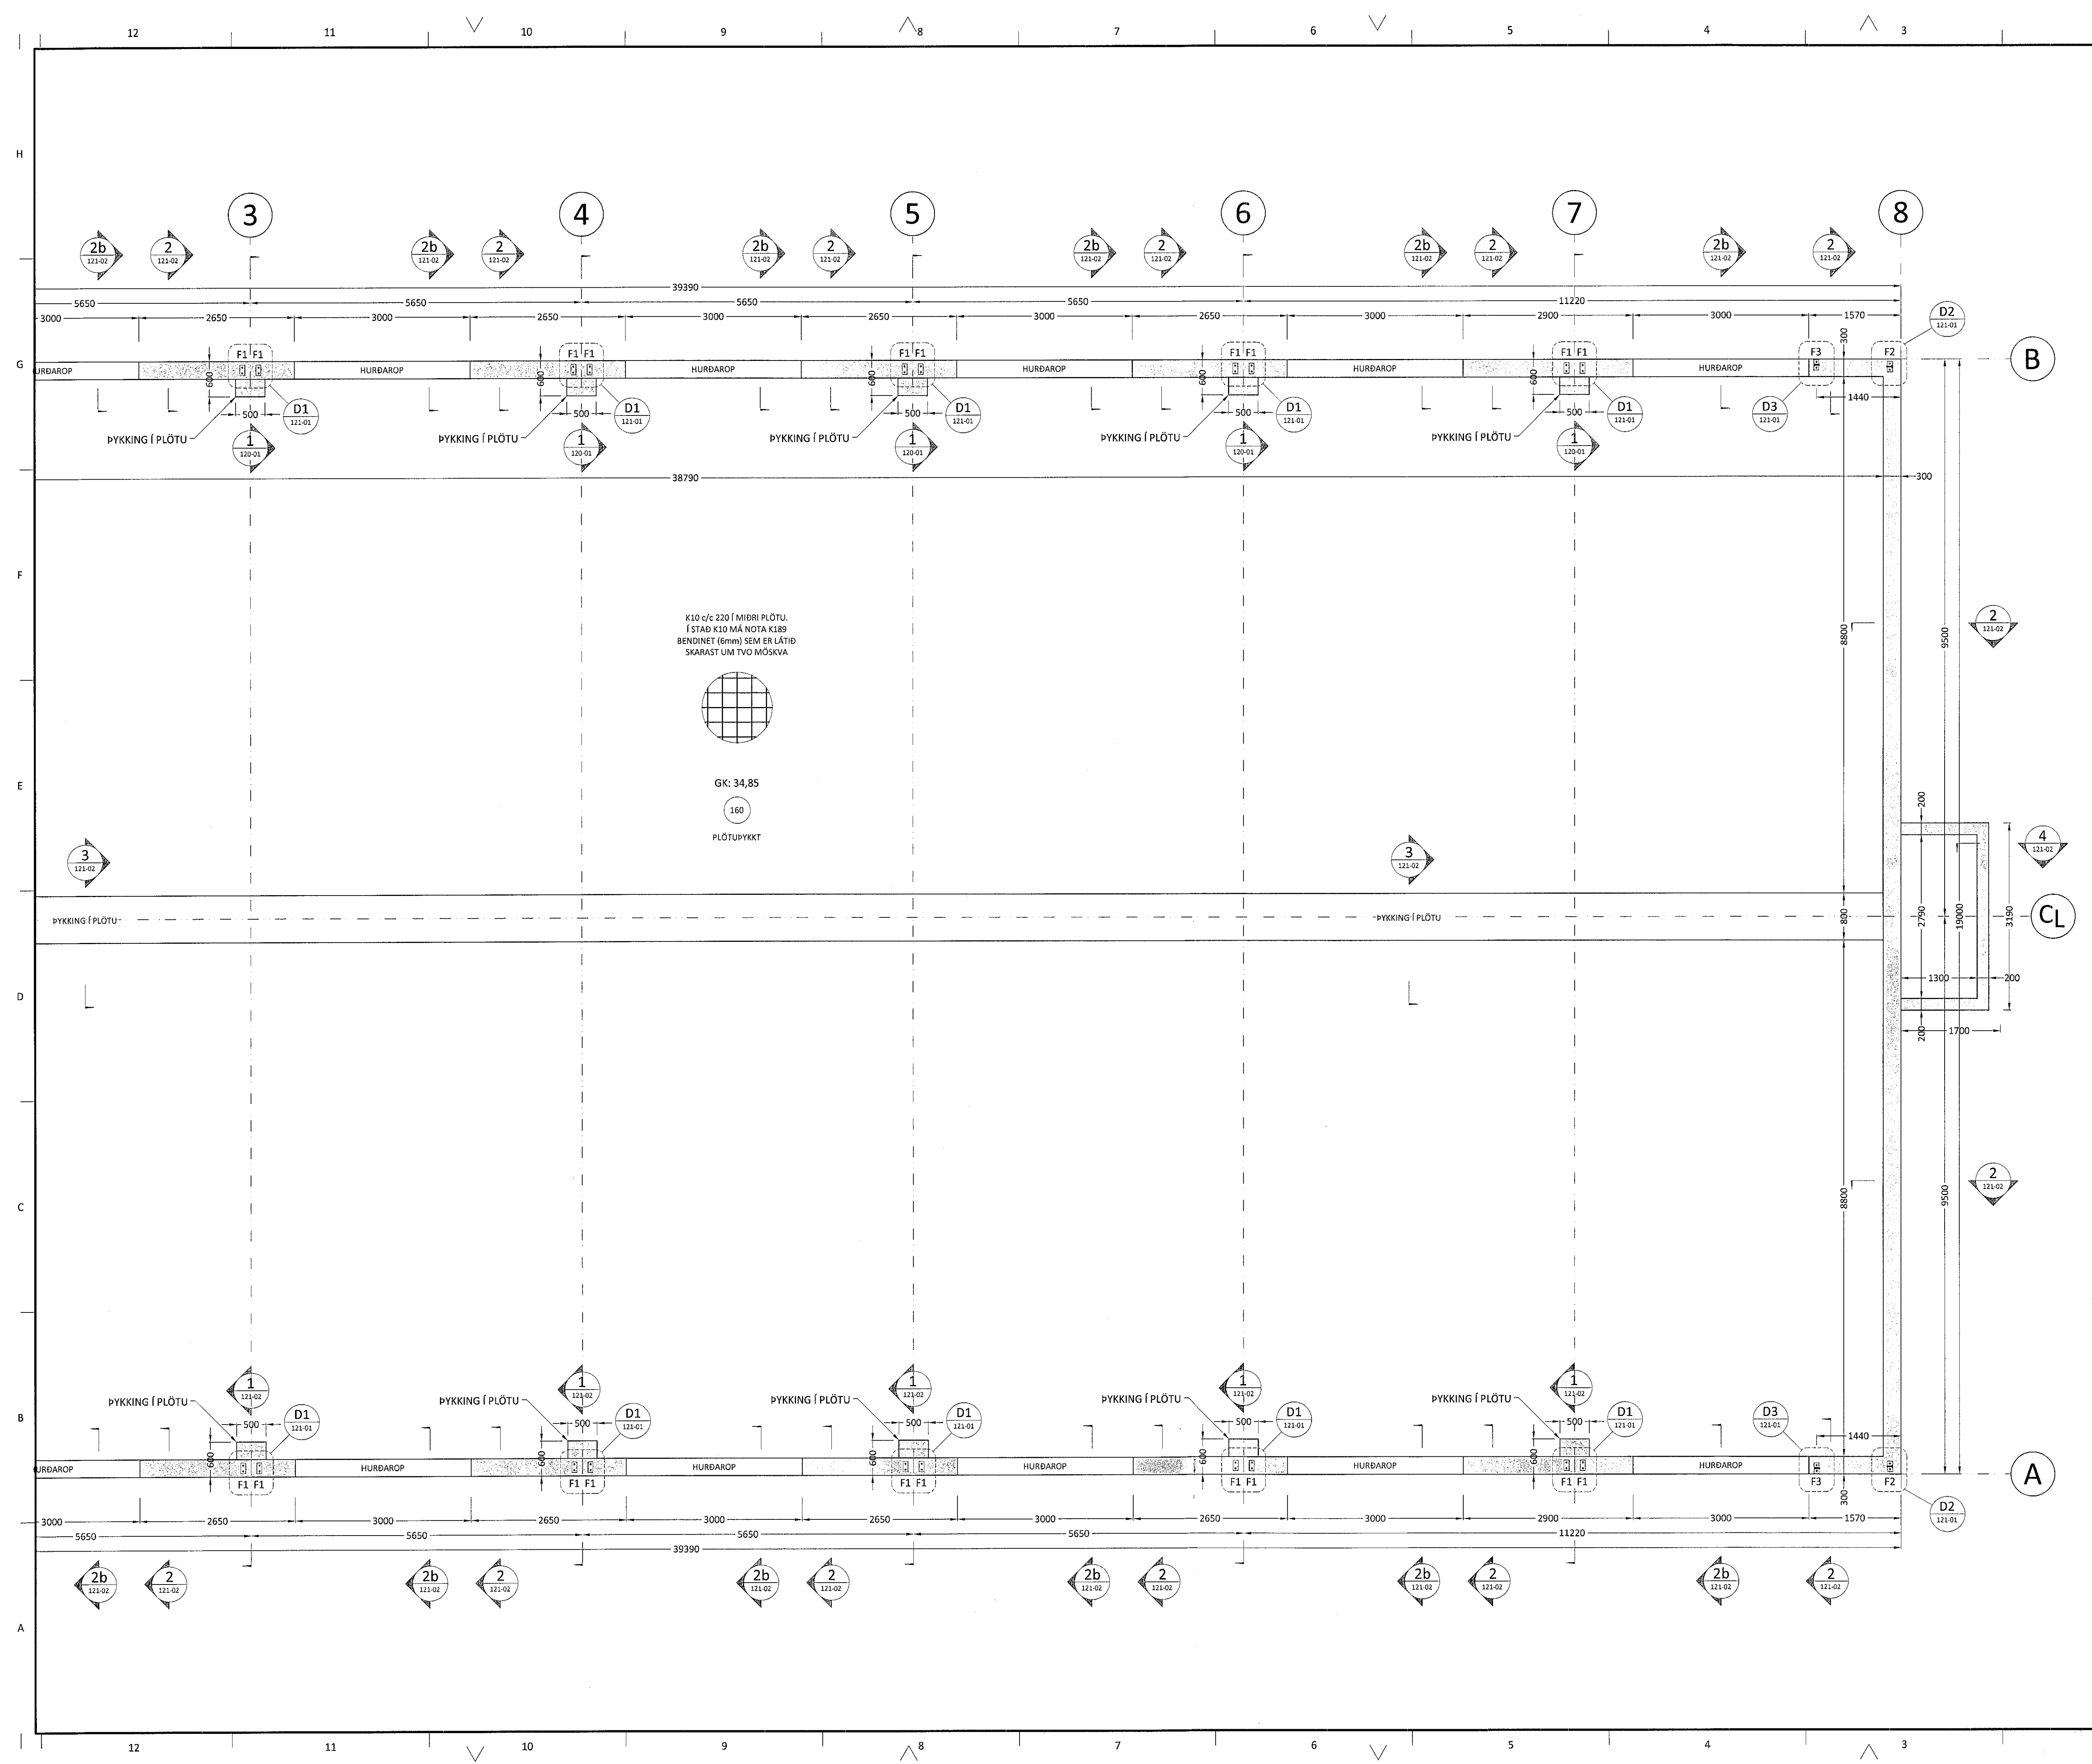

K10 e/c 220 Í MIDRI PLÖTU
Í STAÐ K10 MÁ NOTA K189
BENDINET (6mm) SEM ER LÁTID
SKARAST UM TVÖ MÓSKVA

GK: 34,85
160
PLÖTUPYKKT

ALMENNT:
Öll mál skulu staðfest skv. aðaluppdráttum.
Ef mismæli er, skulu aðaluppdrættir vera ráðandi,
þó þer að láta hönnuði vita af mismæli.

STYRKLEIKAFLOKKAR EFNIS Í SÖKKUL:
Steypa: C25/30
Bendistál: B500C

SKÝRINGAR:
Sökkulveggir séu samkvæmt málsetningum á
teikningum.
Úrtök í sökkulvegg fyrir lagnir ef um þau ræðir,
sjá lagnateikningar.

Frágangur sökkulskauta sé í samræmi við teikningar
raflagnahönnuðar og reglur viðkomandi veitustofnunar.

FESTINGAR:
Sjá sérteikningar.

ÖLL MÁL ERU Í MM NEMA ANNAD SÉ TILGREINT !!

| | | | |
|--|----------|--------------------------|------------------------------|
| Út: | 15.06.21 | GRG | Frumútgáfa |
| Útgáfa: | Dagsetn: | Af: | Skýring: |
| CEDRUS EHF. TEKNI- OG VERKFRÆÐIÞJÓNUSTA MÍÐTÓAN 20, 800 SELFOSS S. 462-1166 WWW.CEDRUS.IS @SINNET.IS S. 663-3004 | | | Teiknúmer: 120-01b |
| BÚÐAHELLA 4 - Mhl.02 221 Hafnarfirði Atvinnuhúsnæði | | | Meðlikvarði: 1:50 |
| Burðarvirki: | | | |
| Grunnmynd undirstaðna (2/2) | | | Skýringar |
| Telknað: Gísli Rafn Gylfason | | Frumstærð teikningar: A1 | |
| Hönnunartjóni: Valur Arnarson | | 051073-5099 | |
| Dagsetning: 15.06.2021 | | Verknúmer: 21.004 | |
| Áritun hönnuðar: Valur Arnarson 051073-5099 | | | |