

## ALMENNAR SKÝRINGAR

Strengir eru almennt ekki sýndir á teikningum, heldur er eingöngu staðsetning búnaðar, dósa o.þ.h. sýnd. Allar hæðir eru miðaðar við fullfrágengið gólf, skv. teikningum arkitekta.

Eftirfarandi gildir nema annað sé tekið fram:

- Hæð tengla sé 1100mm yfir endanlegri gólfhæð.
- Hæð rofa sé 1100mm yfir endanlegri gólfhæð.
- Hæð búnaðar er sýnd með Hxxxx, þar sem xxxx er hæð í millimetrum yfir endanlegri gólfhæð.

## LAGNALEIÐIR OG LJÓS

- Ljós er merkt ELxx, þar sem xx er tilvísun í númer búnaðar skv. verklýsingu.
- Neyðarljós og útljós eru merkt ELxx þar sem xx er tilvísun í númer búnaðar skv. verklýsingu.
- Tenglarenna eru merktar TR og lóðréttar tenglarennur með LTR.
- Netbakkar eru merktir með NBxxx, þar sem xxx er breidd netbakkans í millimetrum.
- Strengstigir eru merktir SSxxx, þar sem xxx er breidd strengstigans í millimetrum.
- Hæð stengstiga, bakka og renna er sýnd með BKxxxx þar sem xxxx er hæð í millimetrum frá fullfrágengnu gólfi að neðri brún stiga/bakka/rennu.
- Lögnum að búnaði er lýst í verklýsingu.

## LÁGSPENNULAGNIR

Lágspennugreinar eru á teikningum almennt merktar -Axx-QFyyy eða -Axx-QAyyy, þar sem -Axx táknar rafmagnstöflu og -QFyyy eða QAyyy táknar grein sem búnaður tengist.

- Axx Rafmagnstafla, xx er númer töflu.
- Axx-QFyy Loftljós, grein -QFyy í töflu -Axx
- Axx-QFyy Veggjós, grein -QFyy í töflu -Axx
- Axx-QFyy Neyðarljós með innbyggðri rafhlöðu
- Axx-QFyy ÚT-ljós með innbyggðri rafhlöðu
- Hreyfiskynjari 360°
- Hreyfiskynjari 180°
- Einfaldur stuðrofi
- Tvöfaldur stuðrofi
- Rofi
- Einfaldur tengill
- Tvöfaldur tengill
- Tengidós
- Mótór, t.d. rafdrifnar hurðir, blásari o.s.frv..
- Stjórnúnaður

## SMÁSPENNULAGNIR

- Einfaldur tölvutengill
- Tvöfaldur tölvutengill
- Tengidós
- Reykskynjari
- Aðgerðareining I/O
- Handbrunaboði
- Brunabjalla/sirena
- Brunabjalla/sirena með blikkljósi
- Stjórnstöð brunaviðvörðunarkerfis
- Útstöð brunaviðvörðunarkerfis
- Gasskynjari
- Öryggiskerfi, RFID lesari
- Öryggiskerfi, RFID lesari með talnaborði
- Brotrofi / neyðaropnun
- Öryggiskerfi, Hurðarofi
- Öryggiskerfi, sirena
- Öryggiskerfi, hreyfiskynjari 90°
- Öryggiskerfi, vatnsskynjari
- Myndavél
- Ýmis búnaður, sjá skýringatexta


MÓTTEKIÐ  
26. APR. 2021  
fr. Þýðingargættulitans í Hafnarfirði

ORRI ÁRNASON KT. 080864-3349  
LANDSKRIFTIÐ HAFNARFJÖRÐUR

ÖLL AÐRITUN TEIKNINGAR, AÐ HLUTA Eða HELD, ER HÁÐ SKRIFLEGGU LEYFI HÖFUÐA

| ÚTÍG | ÚTÍG     | SKÝRINGAR  | SAÐB. |
|------|----------|------------|-------|
| C1   | 03.06.21 | Verkefning | FbF   |
|      |          |            |       |
|      |          |            |       |
|      |          |            |       |

Lykilmynd:

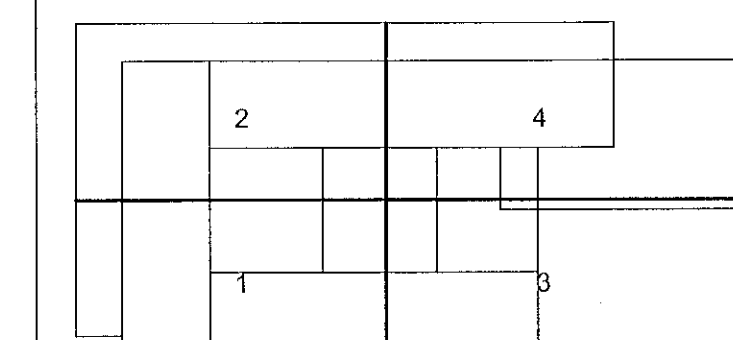

**LOTA**  
Guðriðarstigur 2-4 S. 560 5400, www.lota.is

HEITI VERKS:  
**LINDE - NSH  
BÚÐAHELLA 8  
HAFNARFJÖRÐUR**

HEITI TEIKNINGAR:  
**RAFLAGNIR  
ALMENNAR SKÝRINGAR**

| VERKNR.  | TEIKNR.       | BL. NÚMÉR. |
|----------|---------------|------------|
| 6636-001 | LINE- E-1.110 |            |
| MYN.     | FRÁMUN.       | RYR.       |
| A1<br>A3 | FbF<br>MG     | EG         |

NAFN OG KT. SAMRÝÐINGAR:  
FRANK ÞÓR FRANKSSON KT. 220869-3349