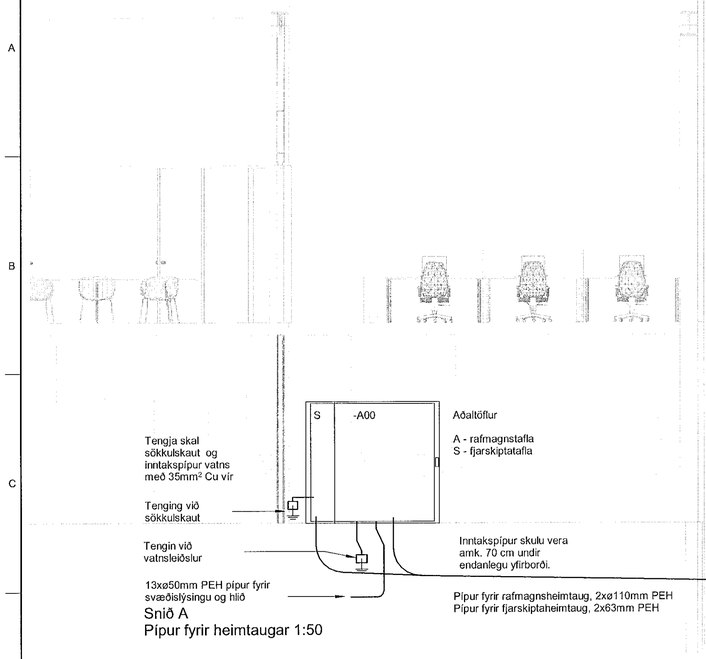

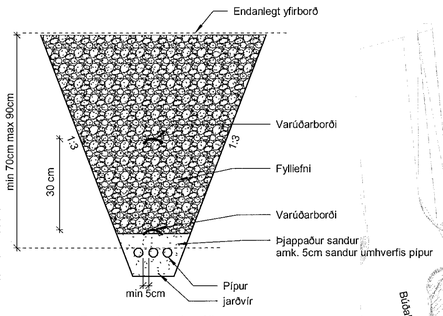

Dæmigert skurðsnið

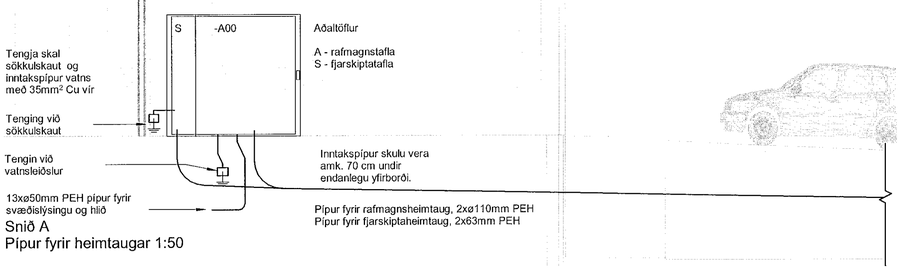

Snið A
Pípur fyrir heimtaugar 1:50

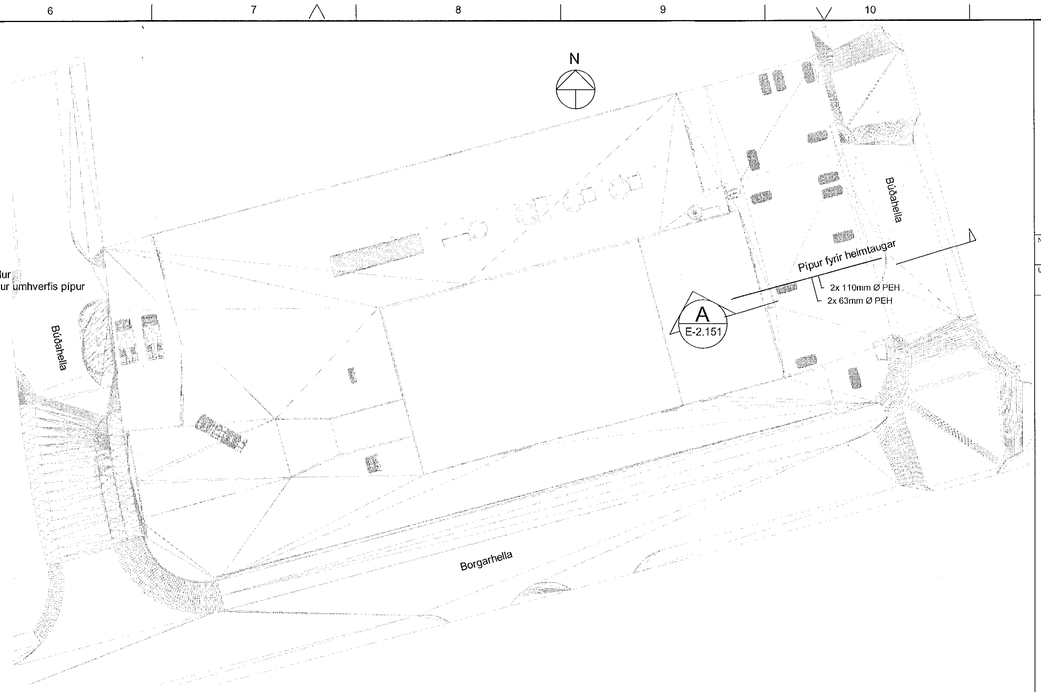

YFIRLITSMYND, AFSTÖÐUMYND, SNIÐ
1 : 500

YFIRLITSMYND
1 : 200

MÓTTEKIÐ
26. APR. 2021
frh. Byggingarfulltrúans í Hafnarfirði

NAFN OG KT. HÖNNUNARSTJÓRA:
ORRI ÁRNASON KT.080864-5749
UNDIRSKRIFT HÖNNUNARSTJÓRA:

ÖLL AFRITUN TEIKNINGAR, AÐ HLUTA EÐA HEILD, ER HÁÐ SKRIFLEGU LEYFI HÖFUNDA.

ÚTGÁFUFERILL

ÚTG.	DAGS	SKÝRINGAR	SAMÞ
C1	14.04.21	Verkteikning	KE
C2	03.06.21	Verkteikning	FÞF

Lykilmynd:

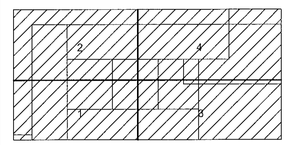

LOTA
Guðríðarstígur 2-4 S. 560 5400, www.lota.is

HEITI VERKS:

LINDE - NSH
BÚÐAHELLA 8
HAFNARFJÖRÐUR

HEITI TEIKNINGAR:

RAFLAGNIR
PÍPUR Í JÖRÐU
YFIRLITSMYND, AFSTÖÐUMYND, SNIÐ

VERKNR.	TEIKN.NR.	BL. NÚMER:
6636-001	LINDE- E-2.151	1

MKV:	HANNAÐ:	TEIKNAÐ:	RYNI:
A1 A3	FÞF	RIG	EG

NAFN OG KT. SAMÞYKKJANDA:
FRANK ÞÓR FRANKSSON KT. 220869-3349

C:\Users\rorig\Documents\6636-LOTA-XX-XX-M3-E-0001_notaNXFYU.rvt