
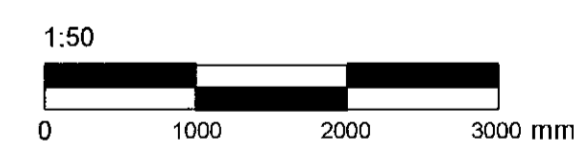


SKÝRINGAR
Allmennar skýringar sjá teikningu P2.00.01

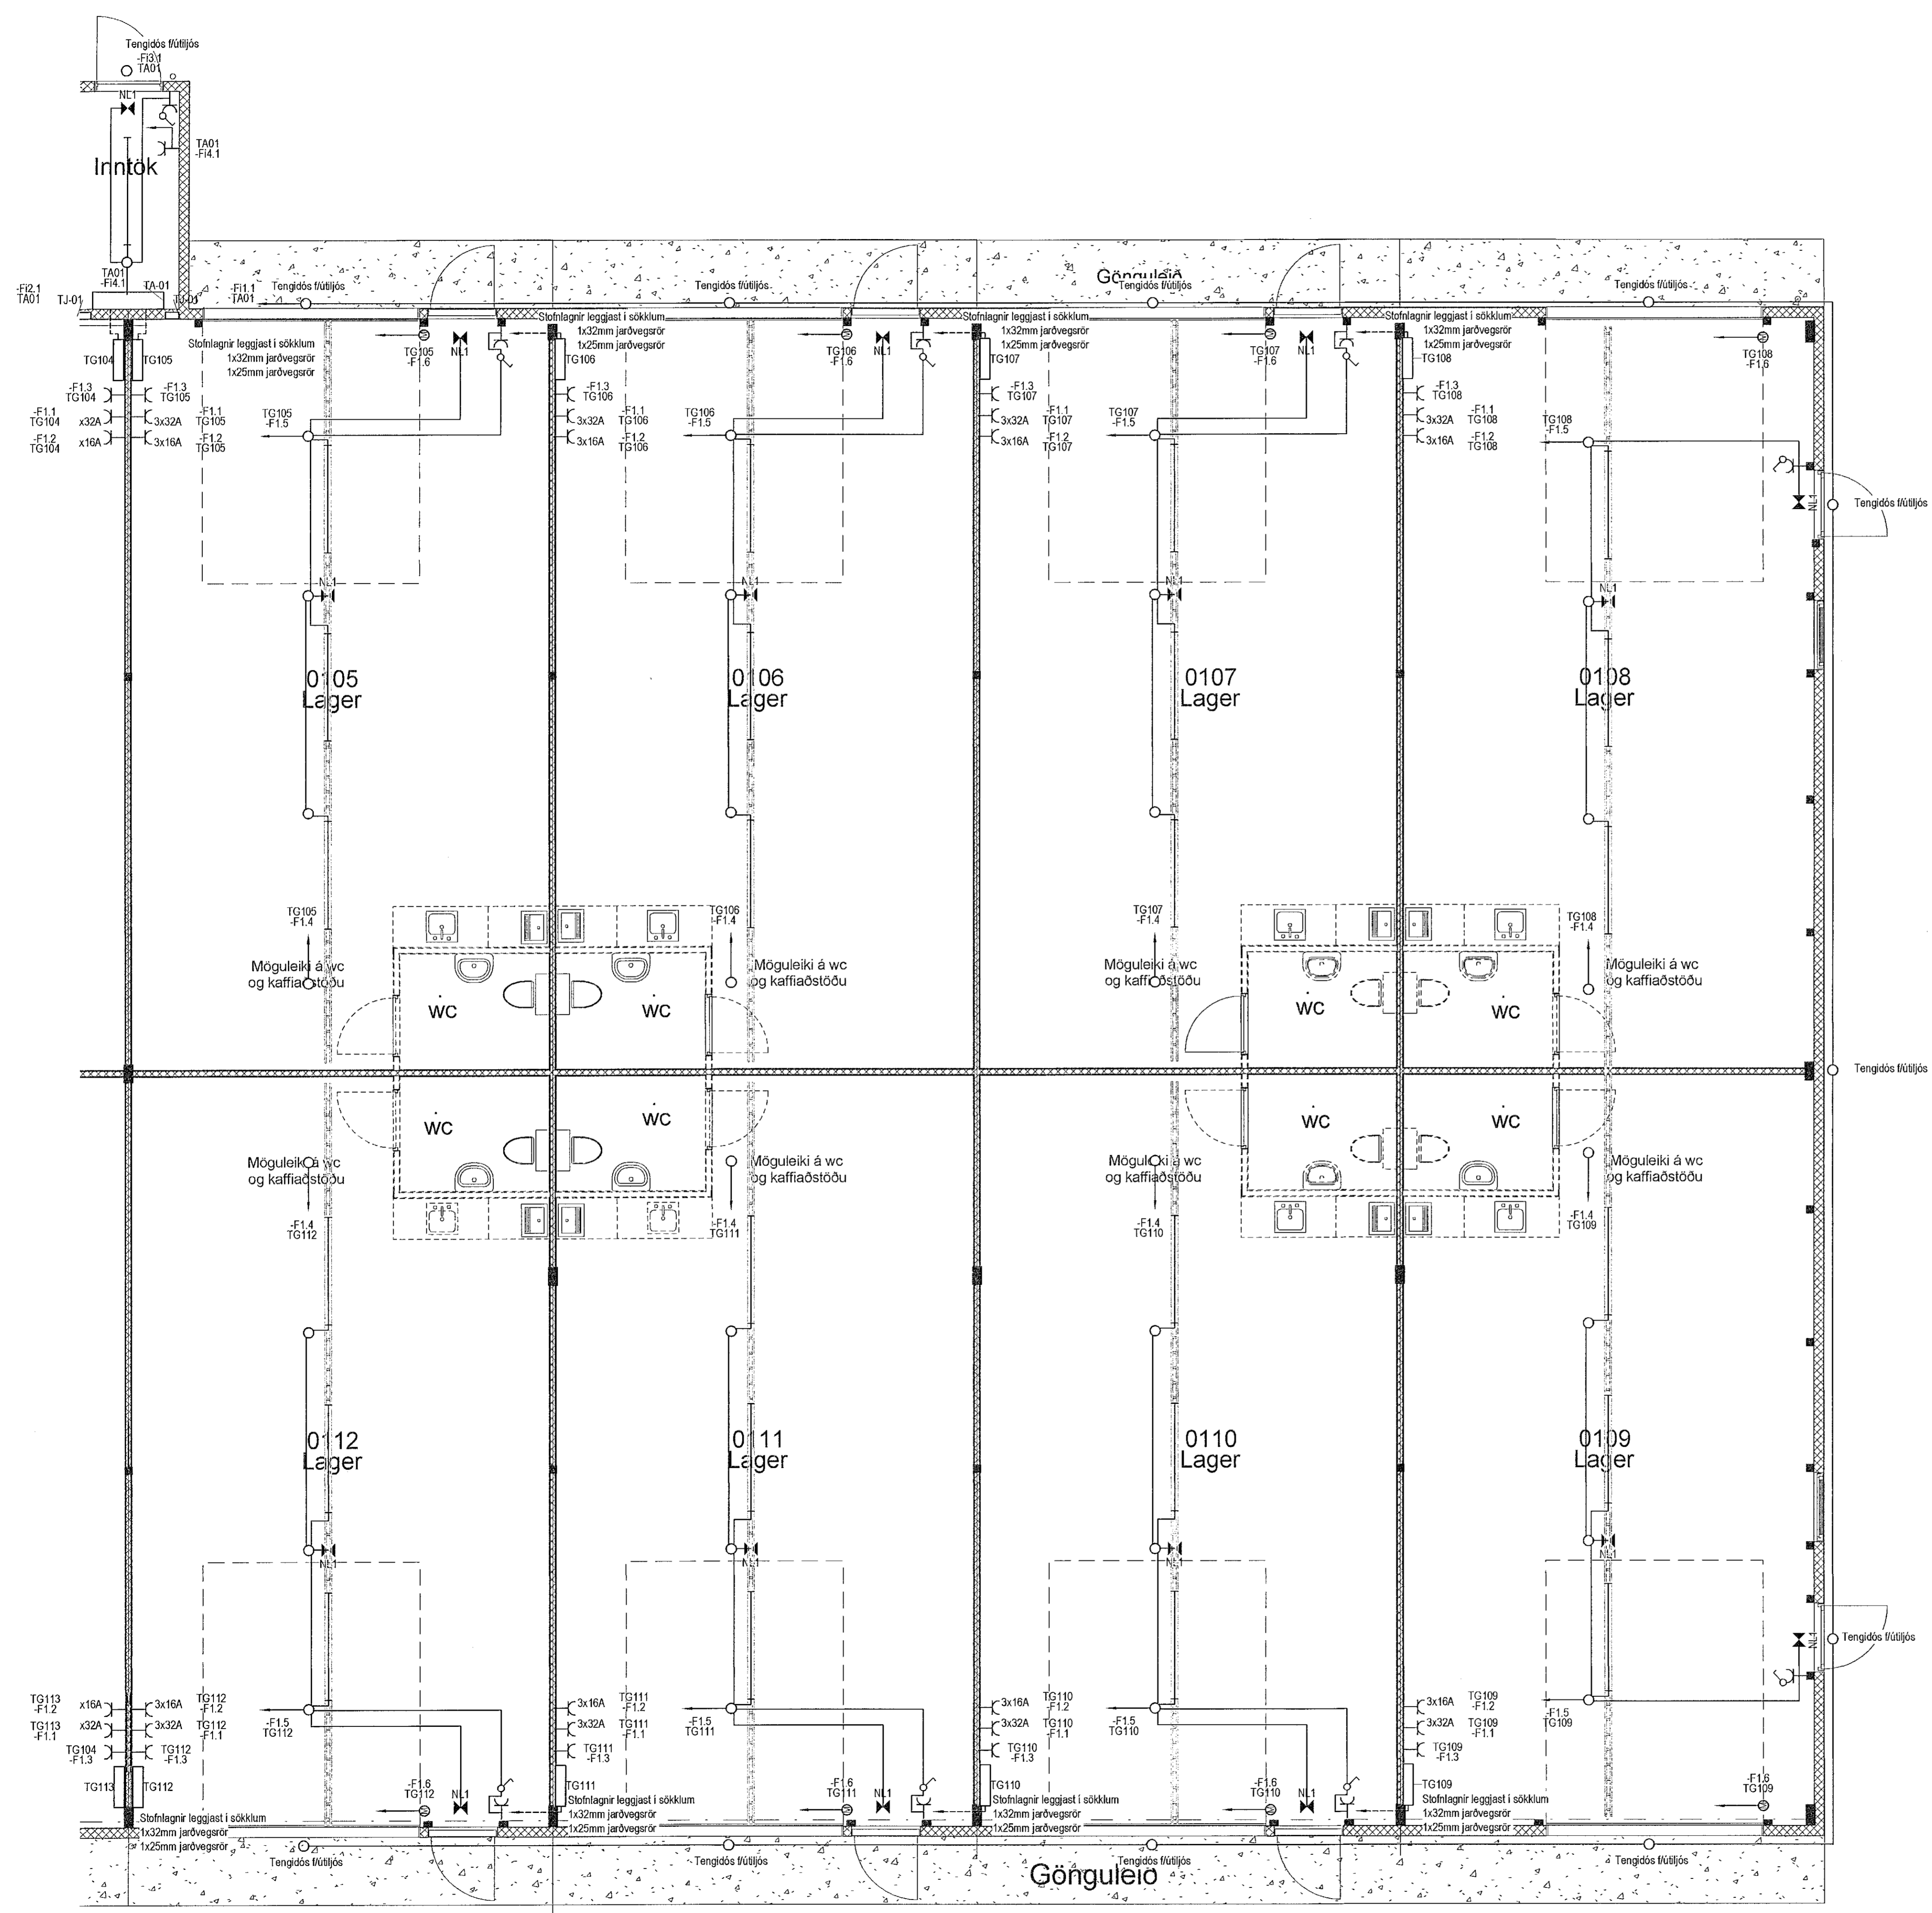

Útg. Dags. Skýring Hanna Öryrfinríó

VSBS
VERKFRÆÐISTOFA
Bæjarhrauni 20 / 220 Hafnarfjörður
Kennitala 740796-2899
Sími 585 8600
vsb@vsb.is / www.vsb.is

Dagsetning aðaluppráttar

Aðili / höfundarstjóri: *[Signature]*

Aritun sérhönnuðar: 220961-2739 *[Signature]*

Verkefni: **GEYMSLUR BÚÐARHELLA 2**

Verkhúli: LAG- OG SMÁSPENNA 1.HÆÐ 2.HL *[Signature]*

Hannad	Teiknað	Yfirfarið	Kvarði	Síða
KH	KH	OG	1 - 50	
Dags.	Verkefni	Teikning	Útgáfa	
05.05.2021	21103-2	24.02.01		