
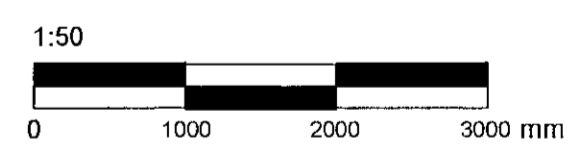


SKÝRINGAR
Almennar skýringar sjá teikningu P2.00.01

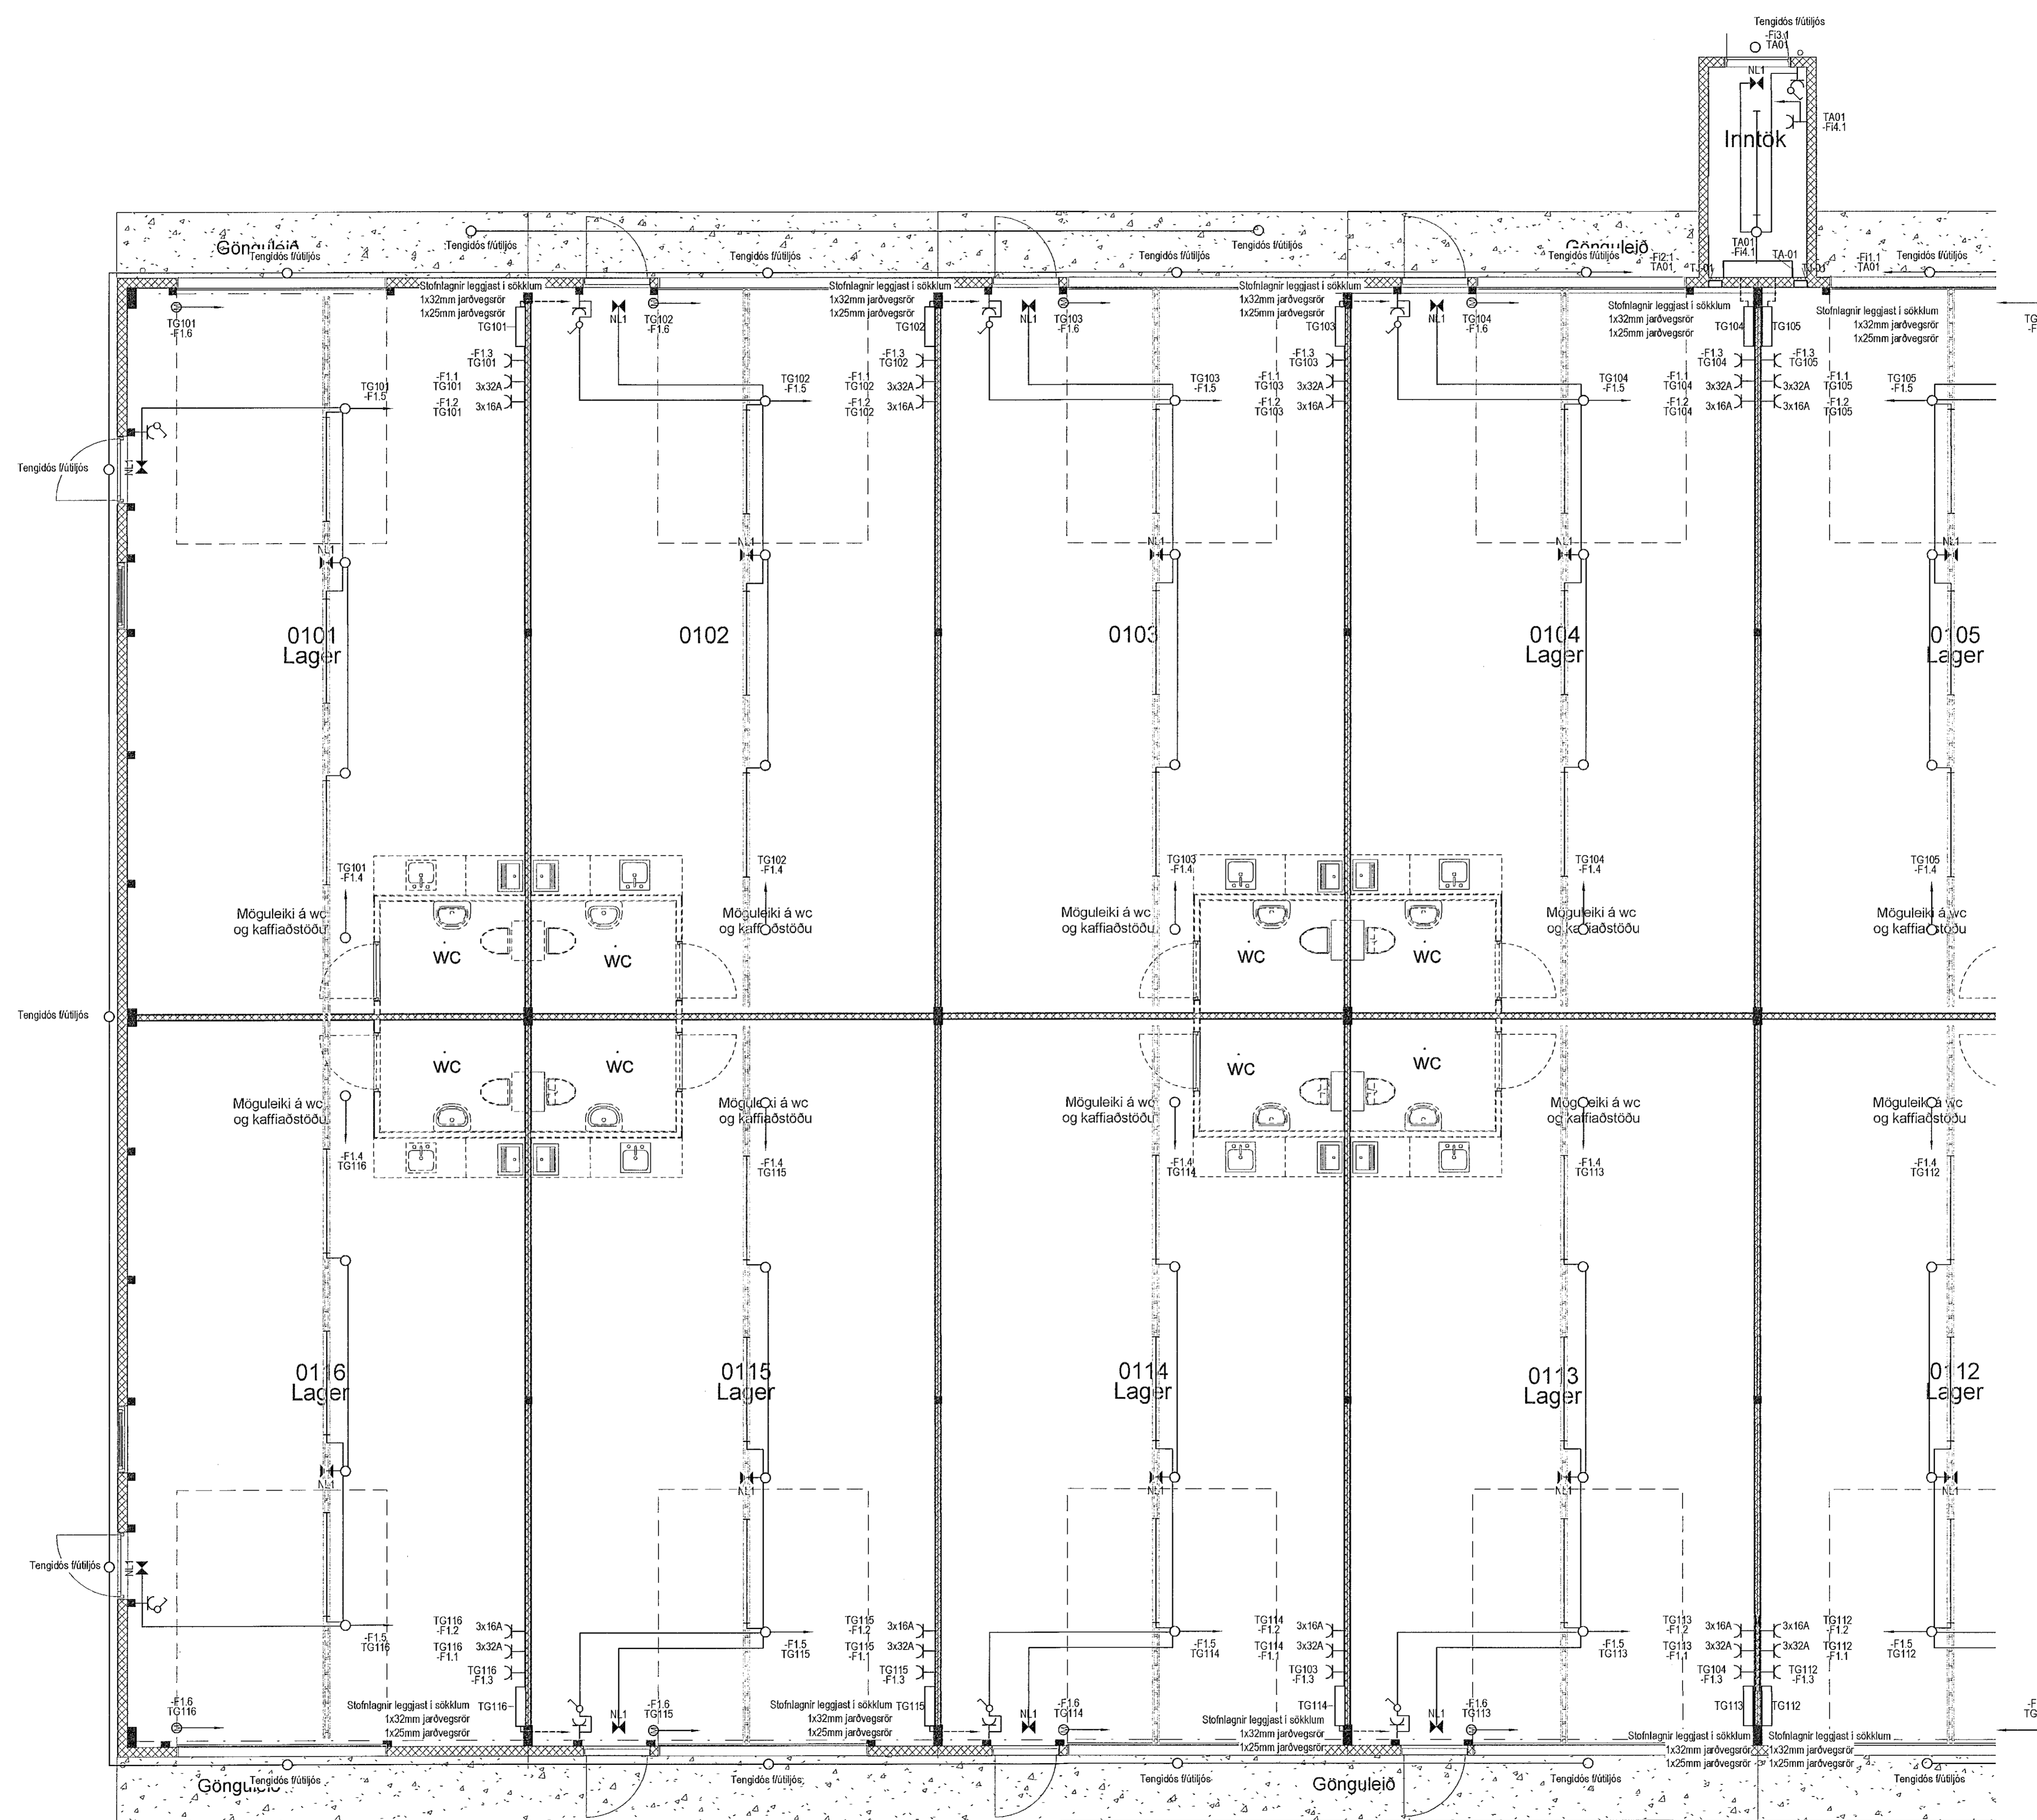

Útg. Dags. Skýring Hannað/Yfirfarið

VSBS
VERKFRÆÐISTOFA
Bæjarbrauni 20 / 220 Hafnarfjörður
Kennitala 7107962899
Sími 585 8900
vsb@vsb.is / www.vsb.is

Dagsetning aðaluppdráttar

Aritun hönnuðar
[Signature]
Aritun séðhönnuðar
[Signature] 220961-2789

Verkhili
GEYMSLUR
BÚÐARHELLA 2

Verkhili
LÁG- OG SMÁSPENNA 1.HÆÐ 1.HL
Drögmálshöfundur

Hannað KH	Teiknað KH	Yfirfarið OG	Kvart 1:50	Síða
Dags. 05.05.2021	Verkhili 21103-2	Teikning 24.01.01		Útgáfa