



LANGVEGGUR Í LÍNU A. 1:50

Samþykkt þann
24. Maí 2021
Byggingafræðingur / Hlúðarmyndi

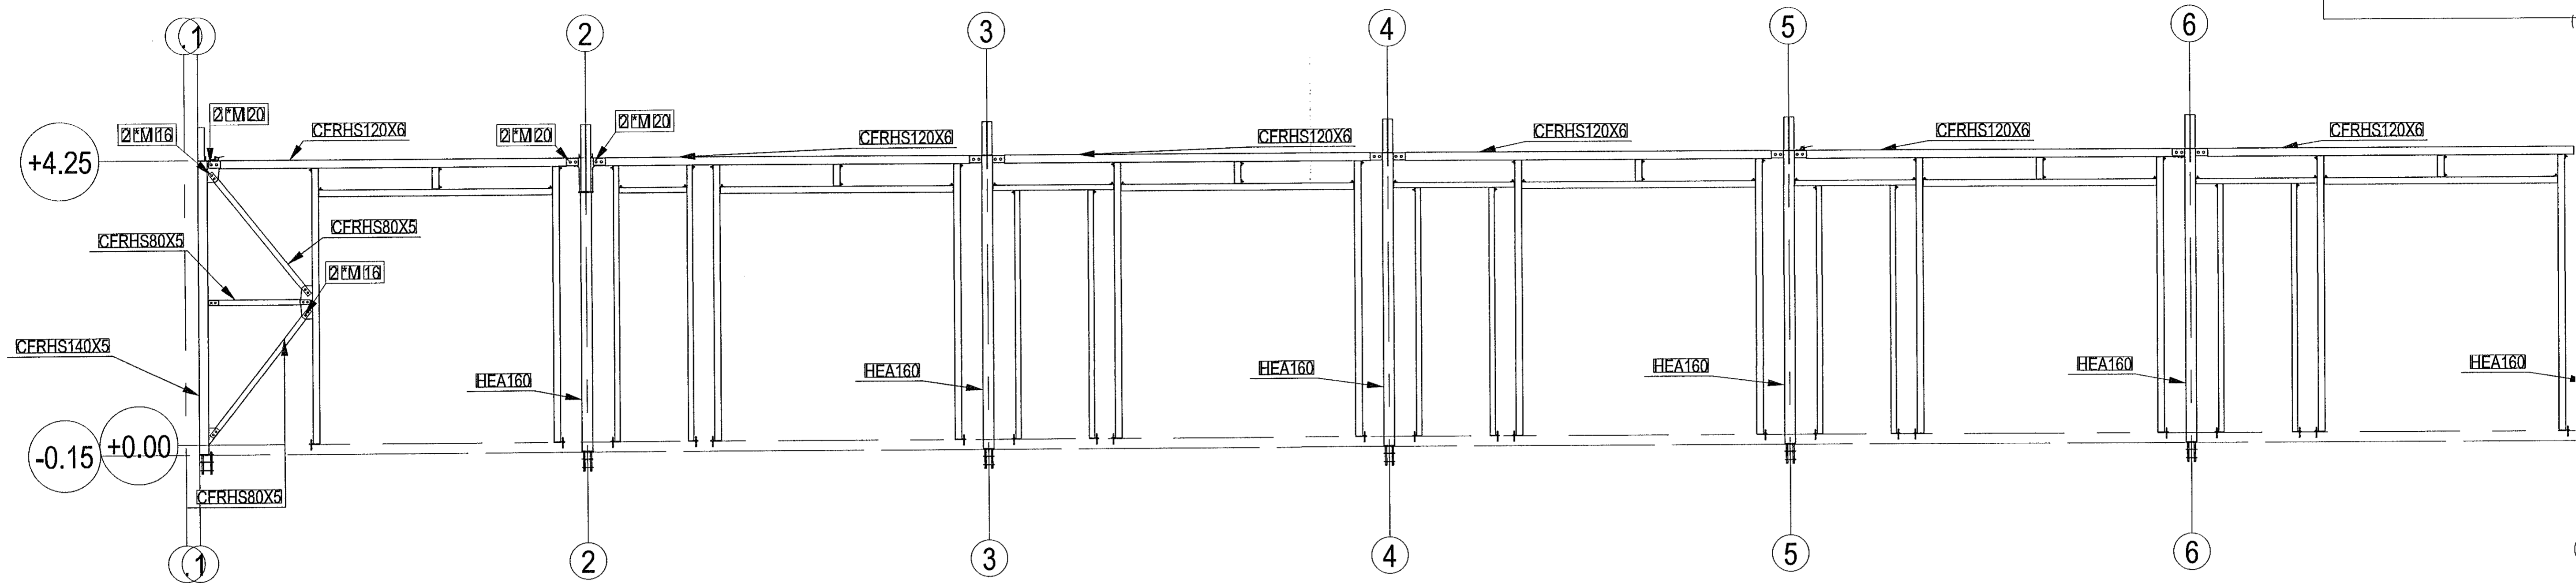

LANGVEGGUR Í LÍNU A. 1:50

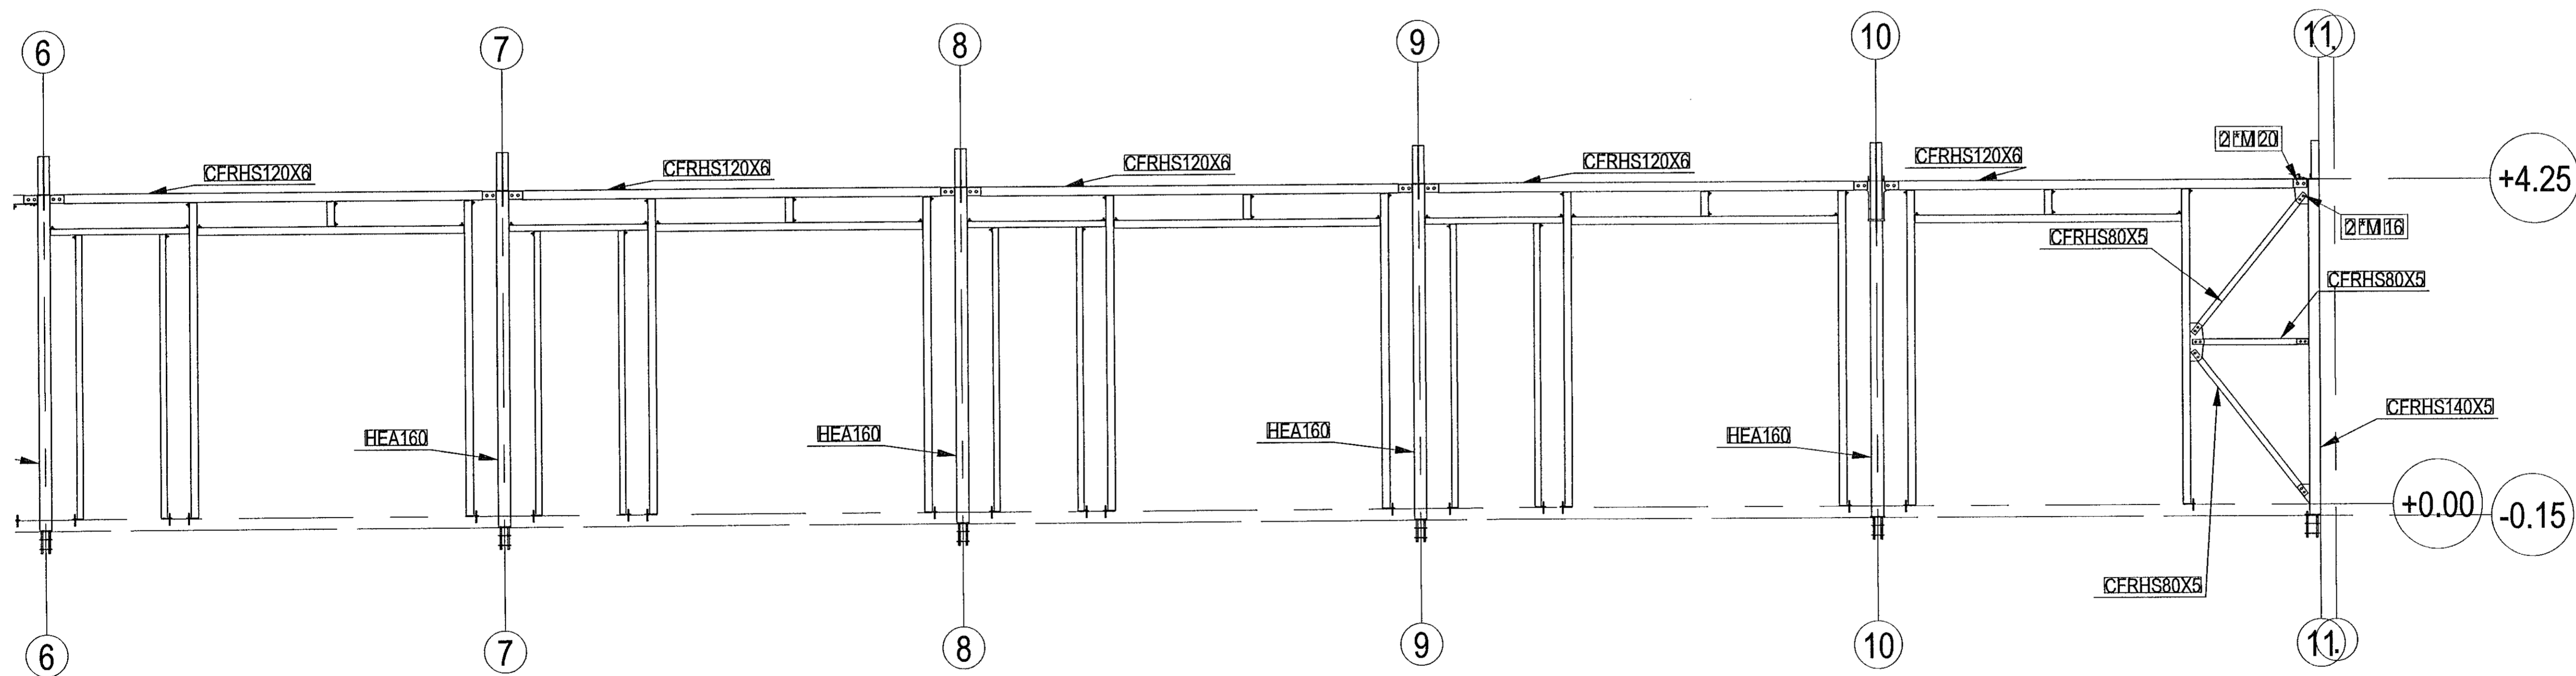

JÓN KRISTJÁNSSON BYGGINGARVERKFRÆÐINGUR
KT: 210754-4829

BREYTINGAR

TILVÍSANIR:
SKÝRINGAR..... SJÁ TEIKN. NR. 1-01

Reikn.	JKR	Mai '21	Útgæfi:	17.05.2021
Teikn.	JKR	Mai '21	Skværdi:	1:50
Ath.				
Samp.				

SKÝRINGAR:

ALLT STÁL ER S235.
STÁLGÆÐI BOLTA: 8.8

DOFRAHELLA 5
Hlúðarmyndi

Nr. 1-08

Verkhúti
STÁLGRINDAVEGGUR Í
LÍNU A, HLÍÐARMYND.

Verkhúti
Jóns Kristjánssonar ehf.
Armála 19
108 Reykjavík
Sími: 537-0002 Gsm: 772-3154
Kf: 540817-0300
Netfang: jkris54@gmail.com