



LANGVEGGUR Í LÍNU G. 1:50

Samb. 441 þann  
24. Júní 2021  
Byggingullitningur í Hálarnfirði

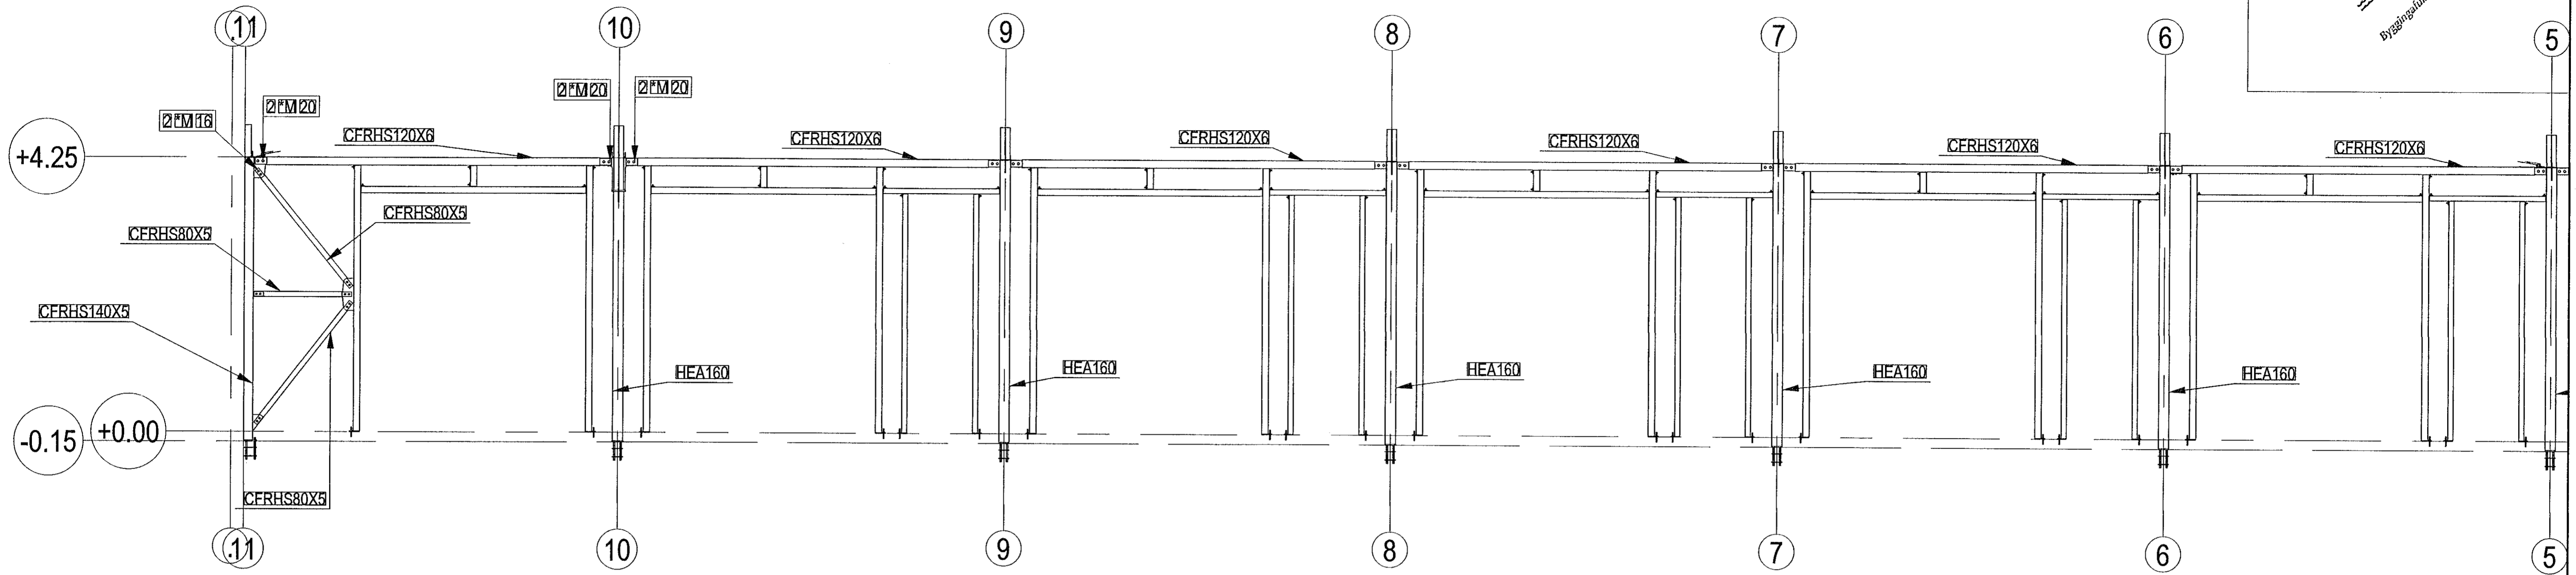

LANGVEGGUR Í LÍNU G. 1:50

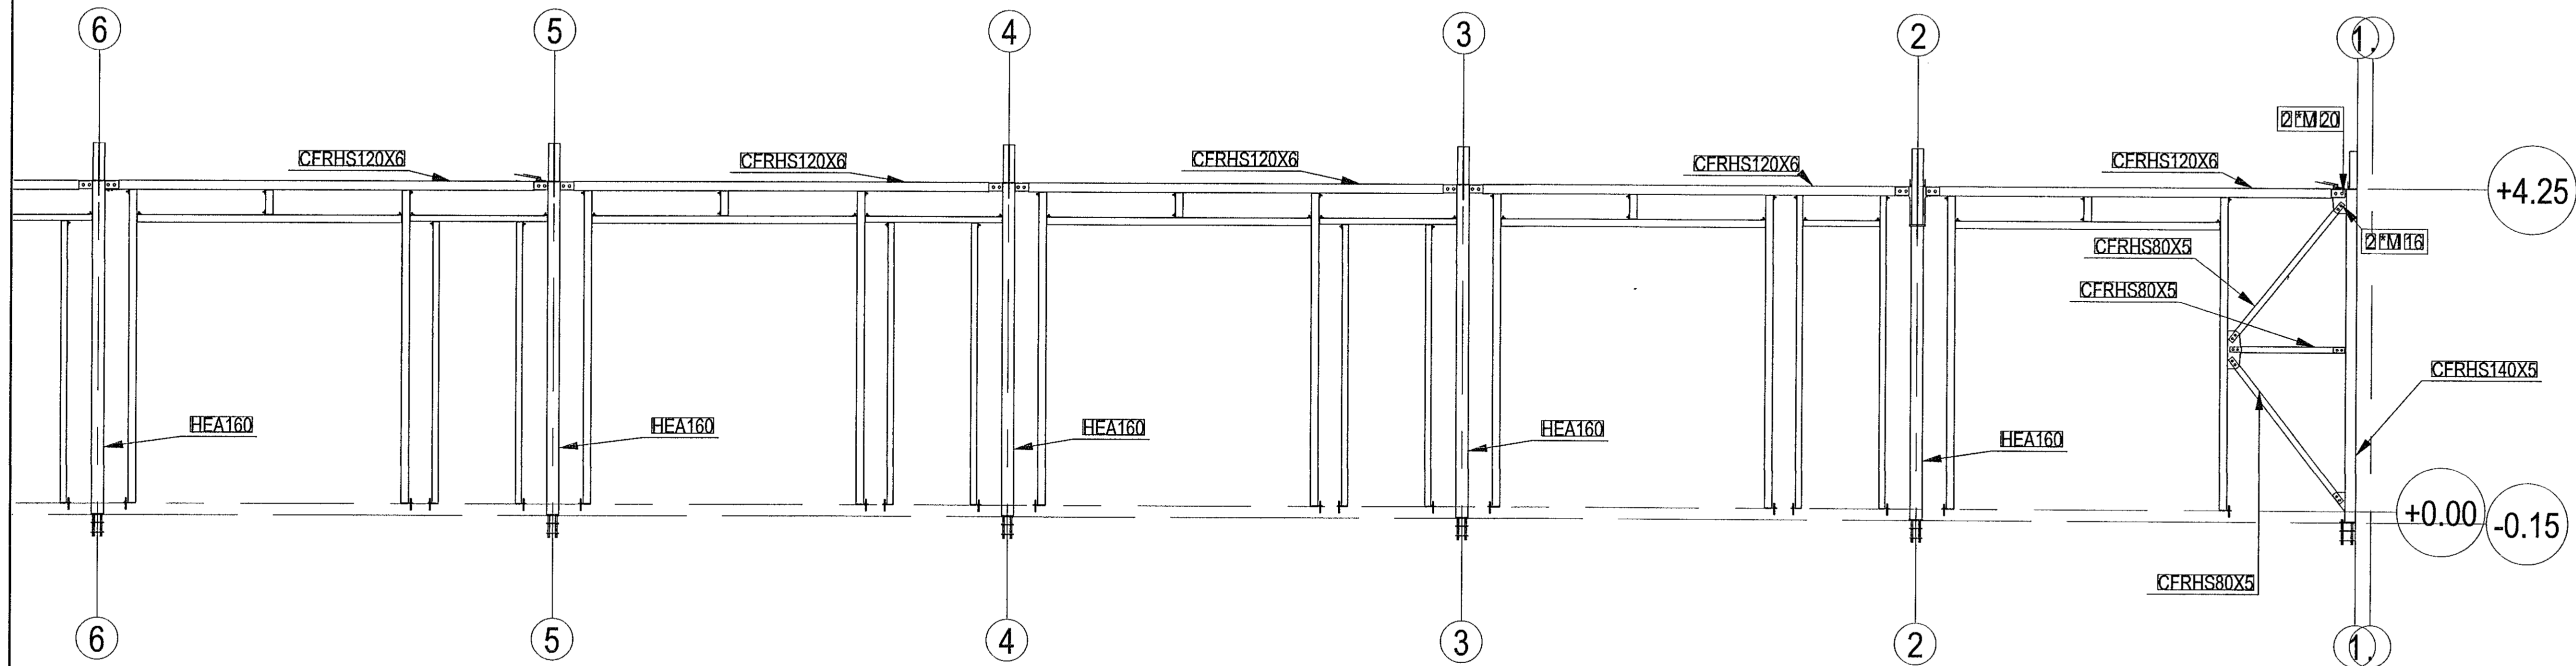

JÓN KRISTJÁNSSON BYGGINGARVERKFRÆÐINGUR  
KT: 210754-4829

BREYTINGAR

TILVÍSANIR:  
SKÝRINGAR..... SJÁ TEIKN. NR. 1-01

Reikn.	JKR	Mai '21	Útgef.	17.05.2021
Teikn.	JKR	Mai '21	Kvarð:	1:50
Ath.				
Samb.				
DOFRAHELLA 5				Nr. 1-09
Verkhuti: STÁLGRINDAVEGGUR Í LÍNU G, HLÍÐARMYND.				Verkefni: Jóns Kristjánssonar ehf. Armula 19 108 Reykjavík Sími: 537-0002 Fax: 772-3154 Rt: 5468174300 Netfang: jolis21@gmail.com