



GAFLVEGGUR Í LÍNU 1. 1:50

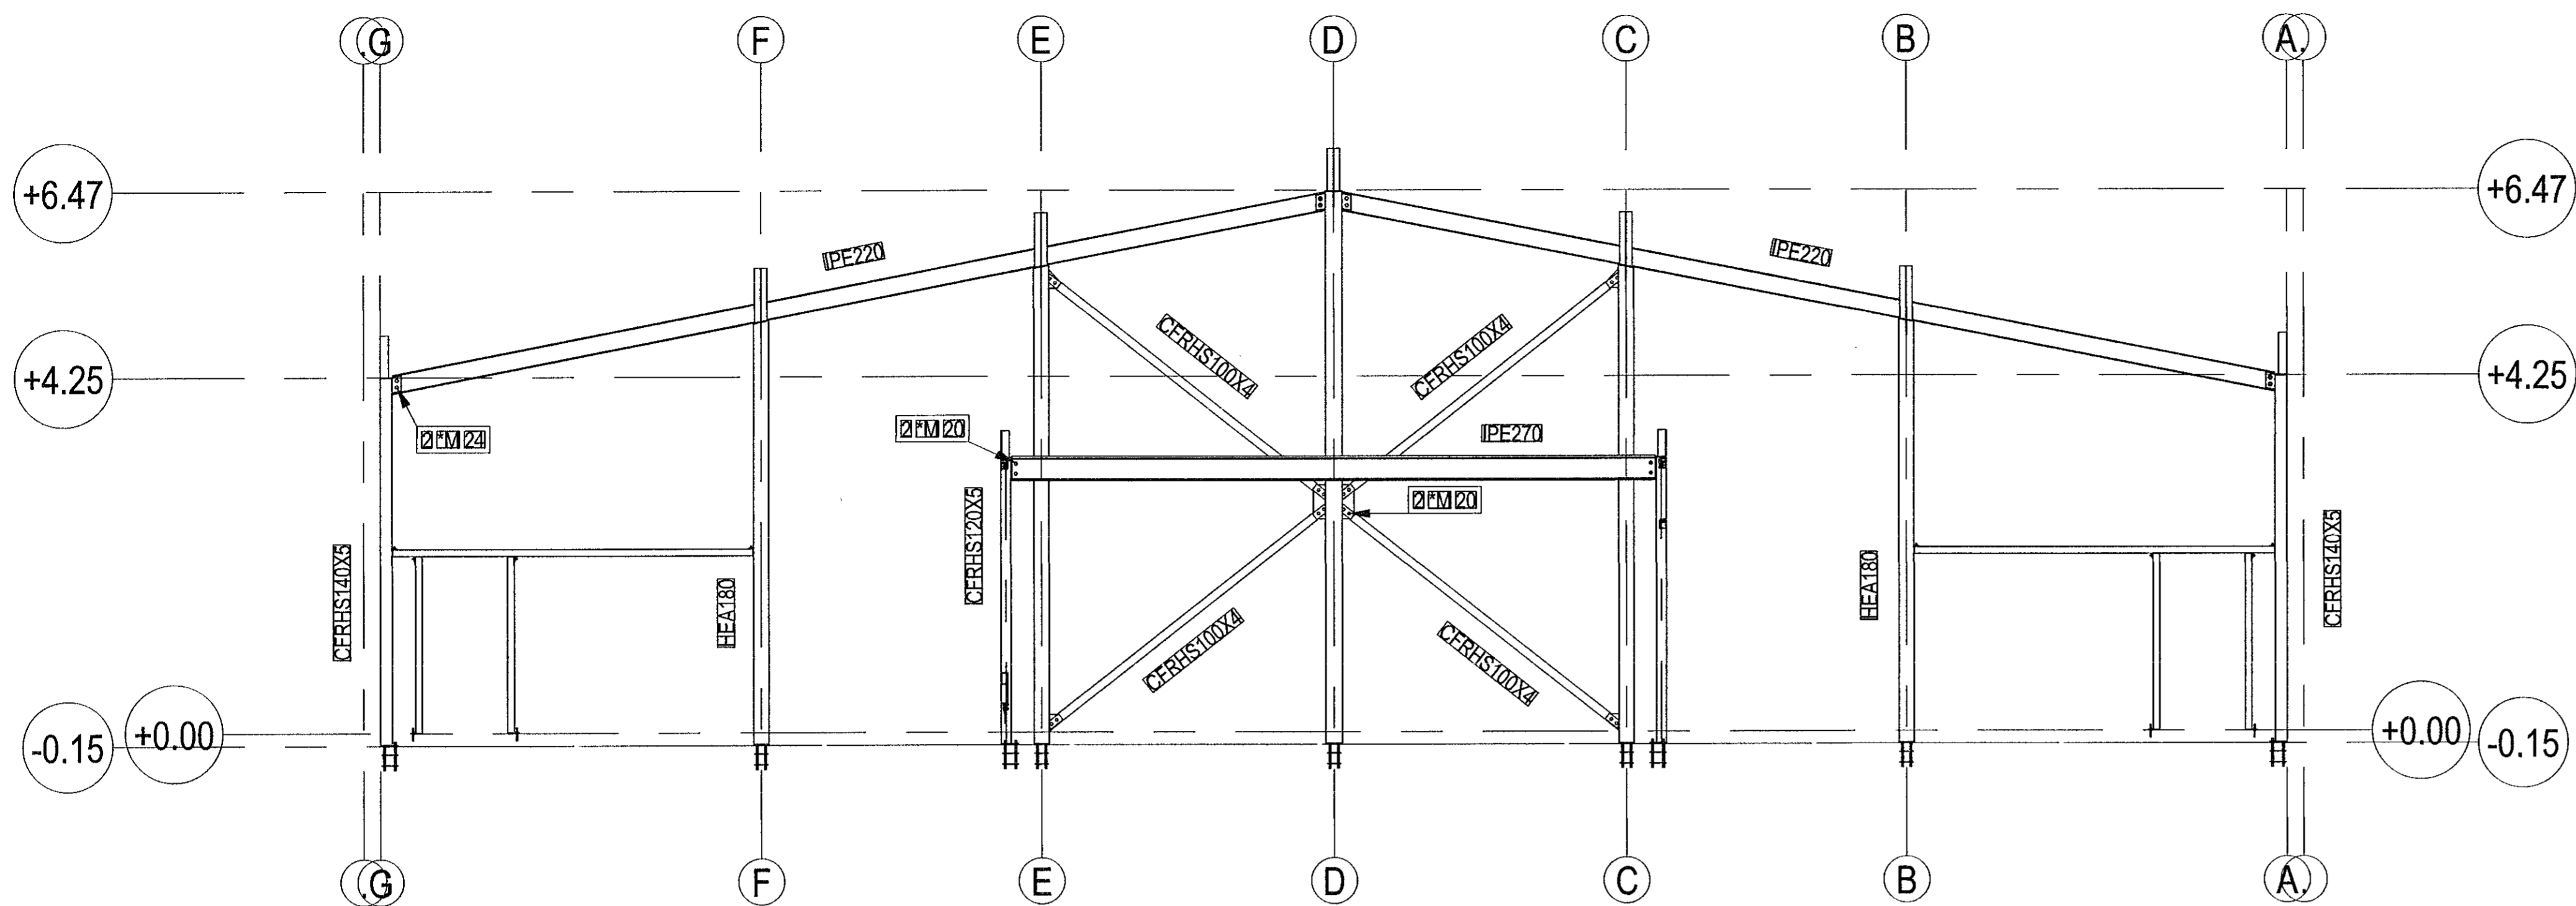

STÁLGRIND Í LÍNU 6. 1:50

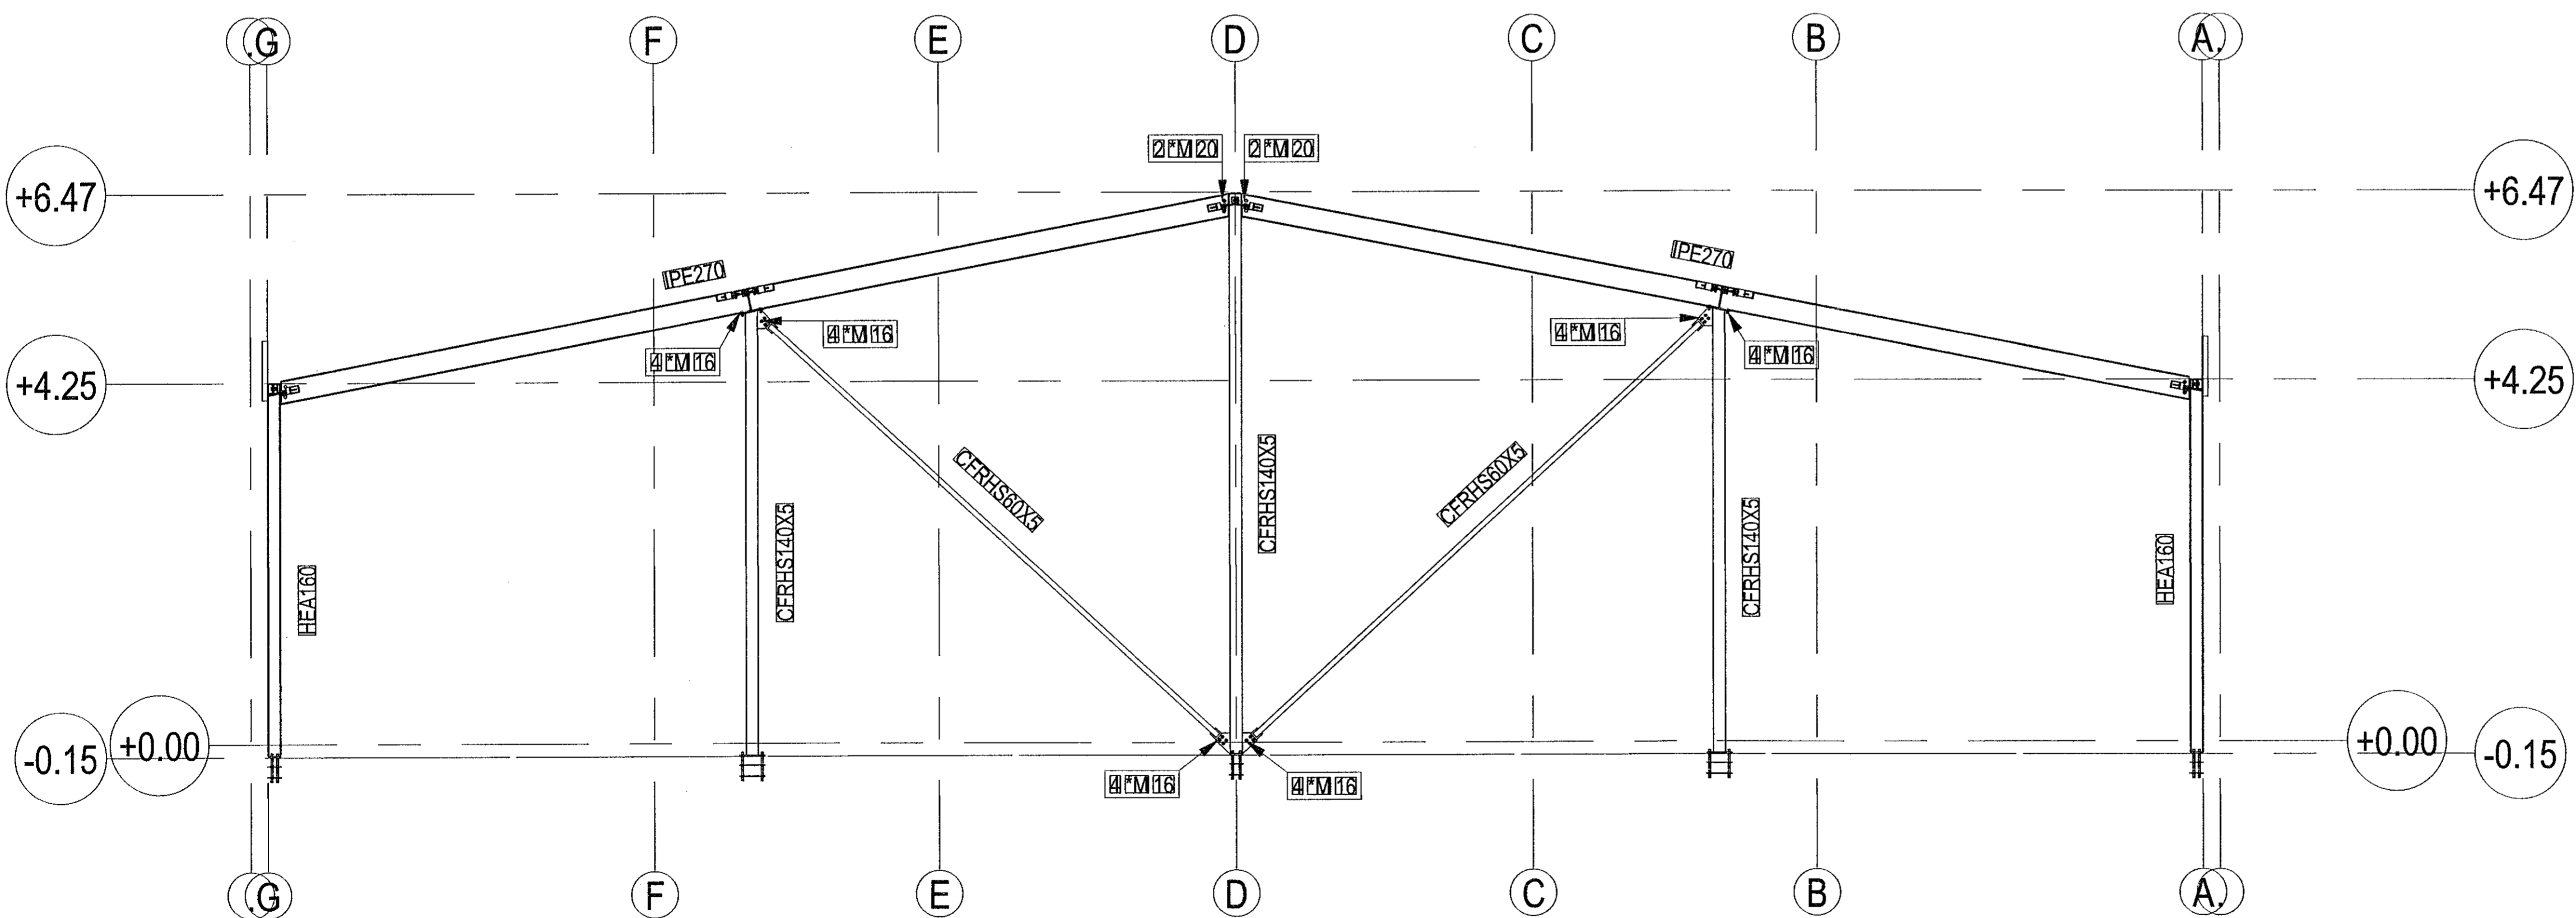

Staðpýkt braun
24. Júní 2021
Byggingaáhrifurátt í Hafnarfirði

JÓN KRISTJÁNSSON BYGGINGARVERKFRÆÐINGUR
KT: 210754-4829

BREYTINGAR

TILVÍSANIR:
SKÝRINGAR..... SJÁ TEIKN. NR. 1-01

Reikn.	JKR	Mai '21	Útgefð:	17.05.2021
Teikn.	JKR	Mai '21	Kvæði:	1:50
Ath.				
Samb.				

DOFRAHELLA 5 Nr. 1-10

Verkluði
STÁLGRINDAVEGGIR Í
LÍNUM 1 OG 6,
HILÐARMYNDIR.

Verkefisstjola
Jón Kristjánsson ehf
Árnúlla 19
108 Reykjavík
Sími: 537-0902 GSM: 772-3154
Ís: 540817-0300
Netfang: jkris54@gmail.com