



GAFLVEGGUR Í LÍNU 11. 1:50

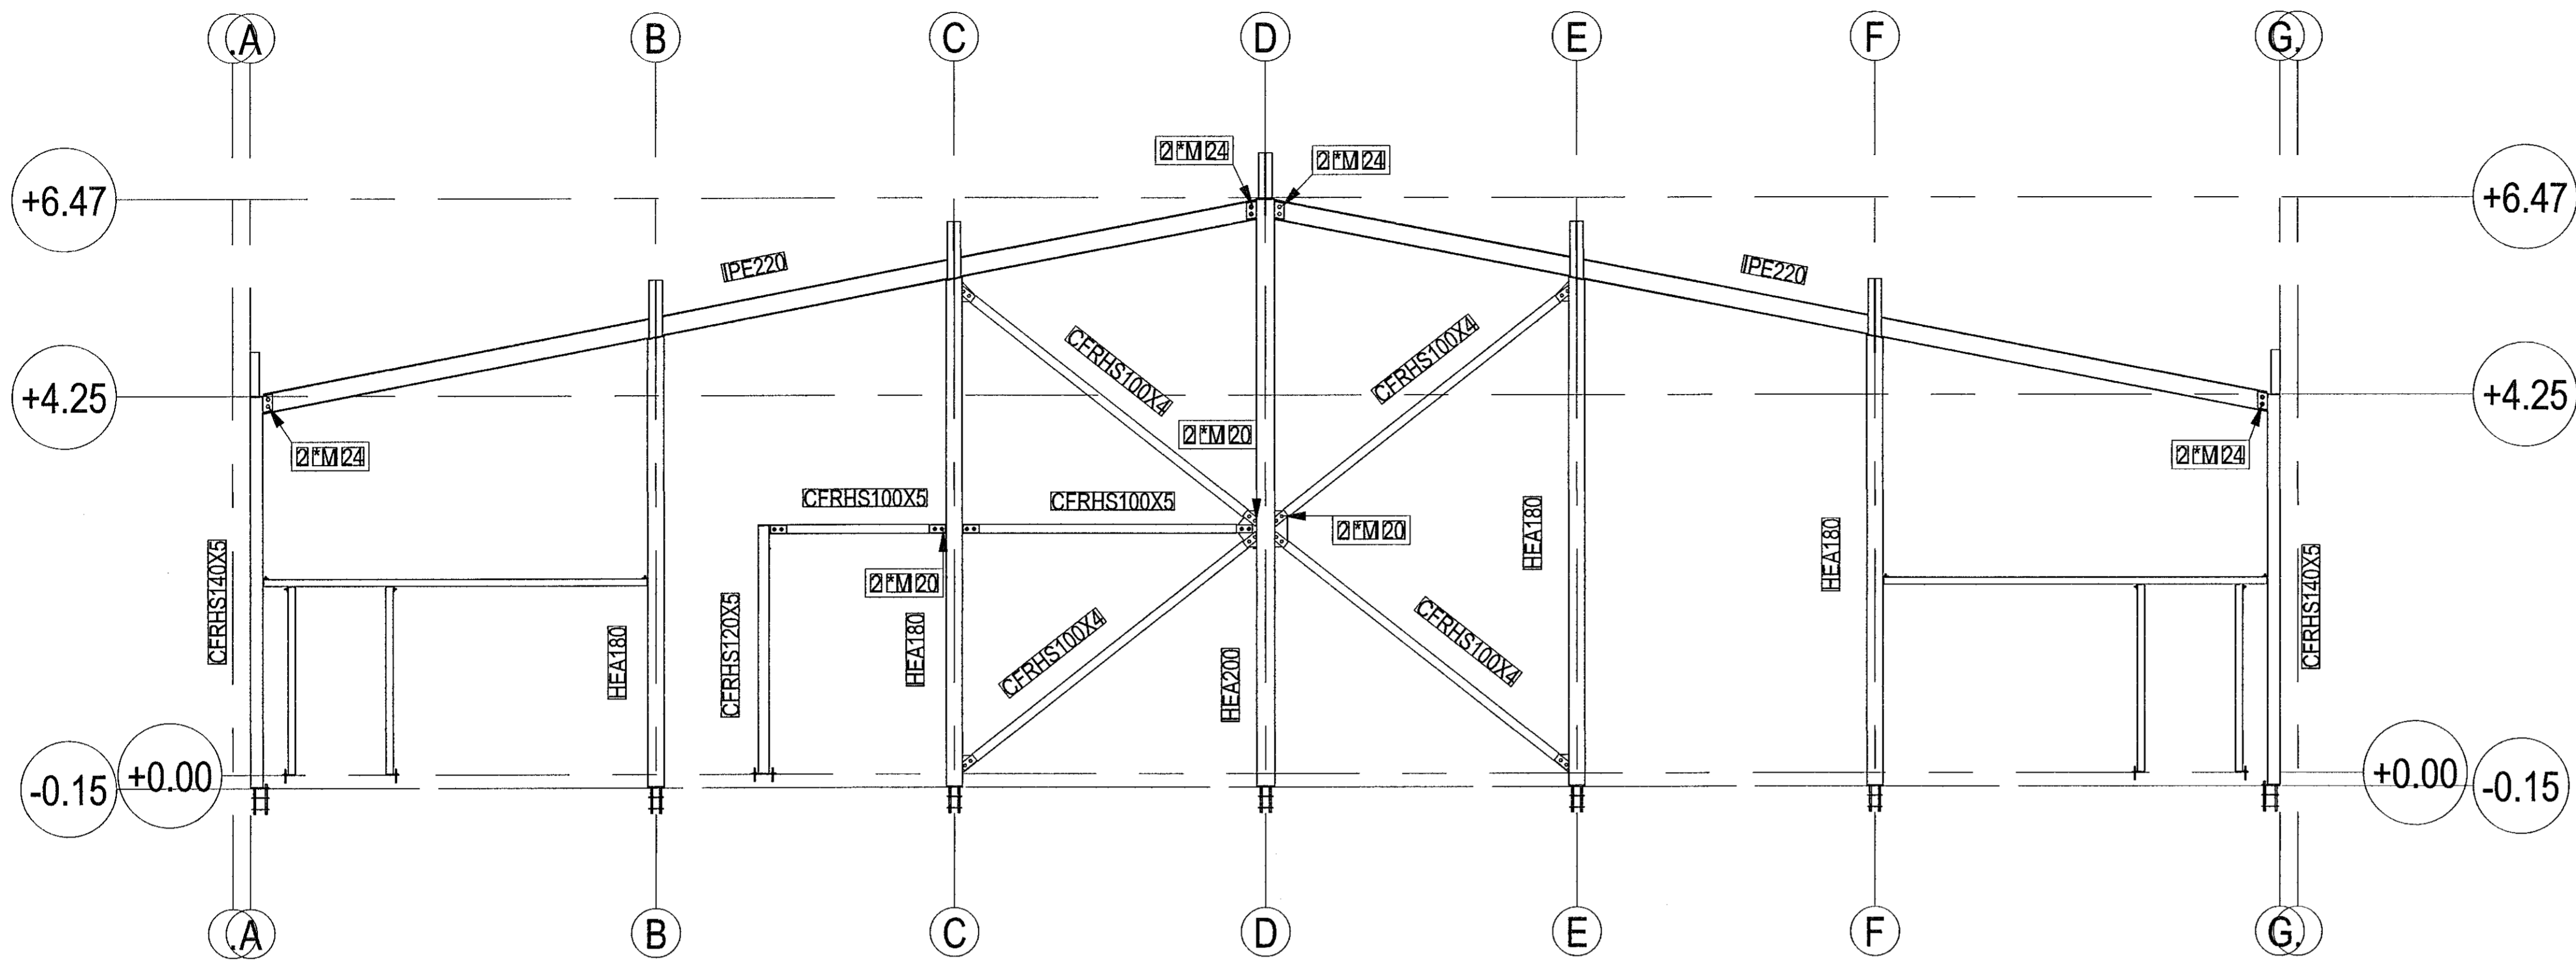

STÁLGRIND Í LÍNU 7. 1:50

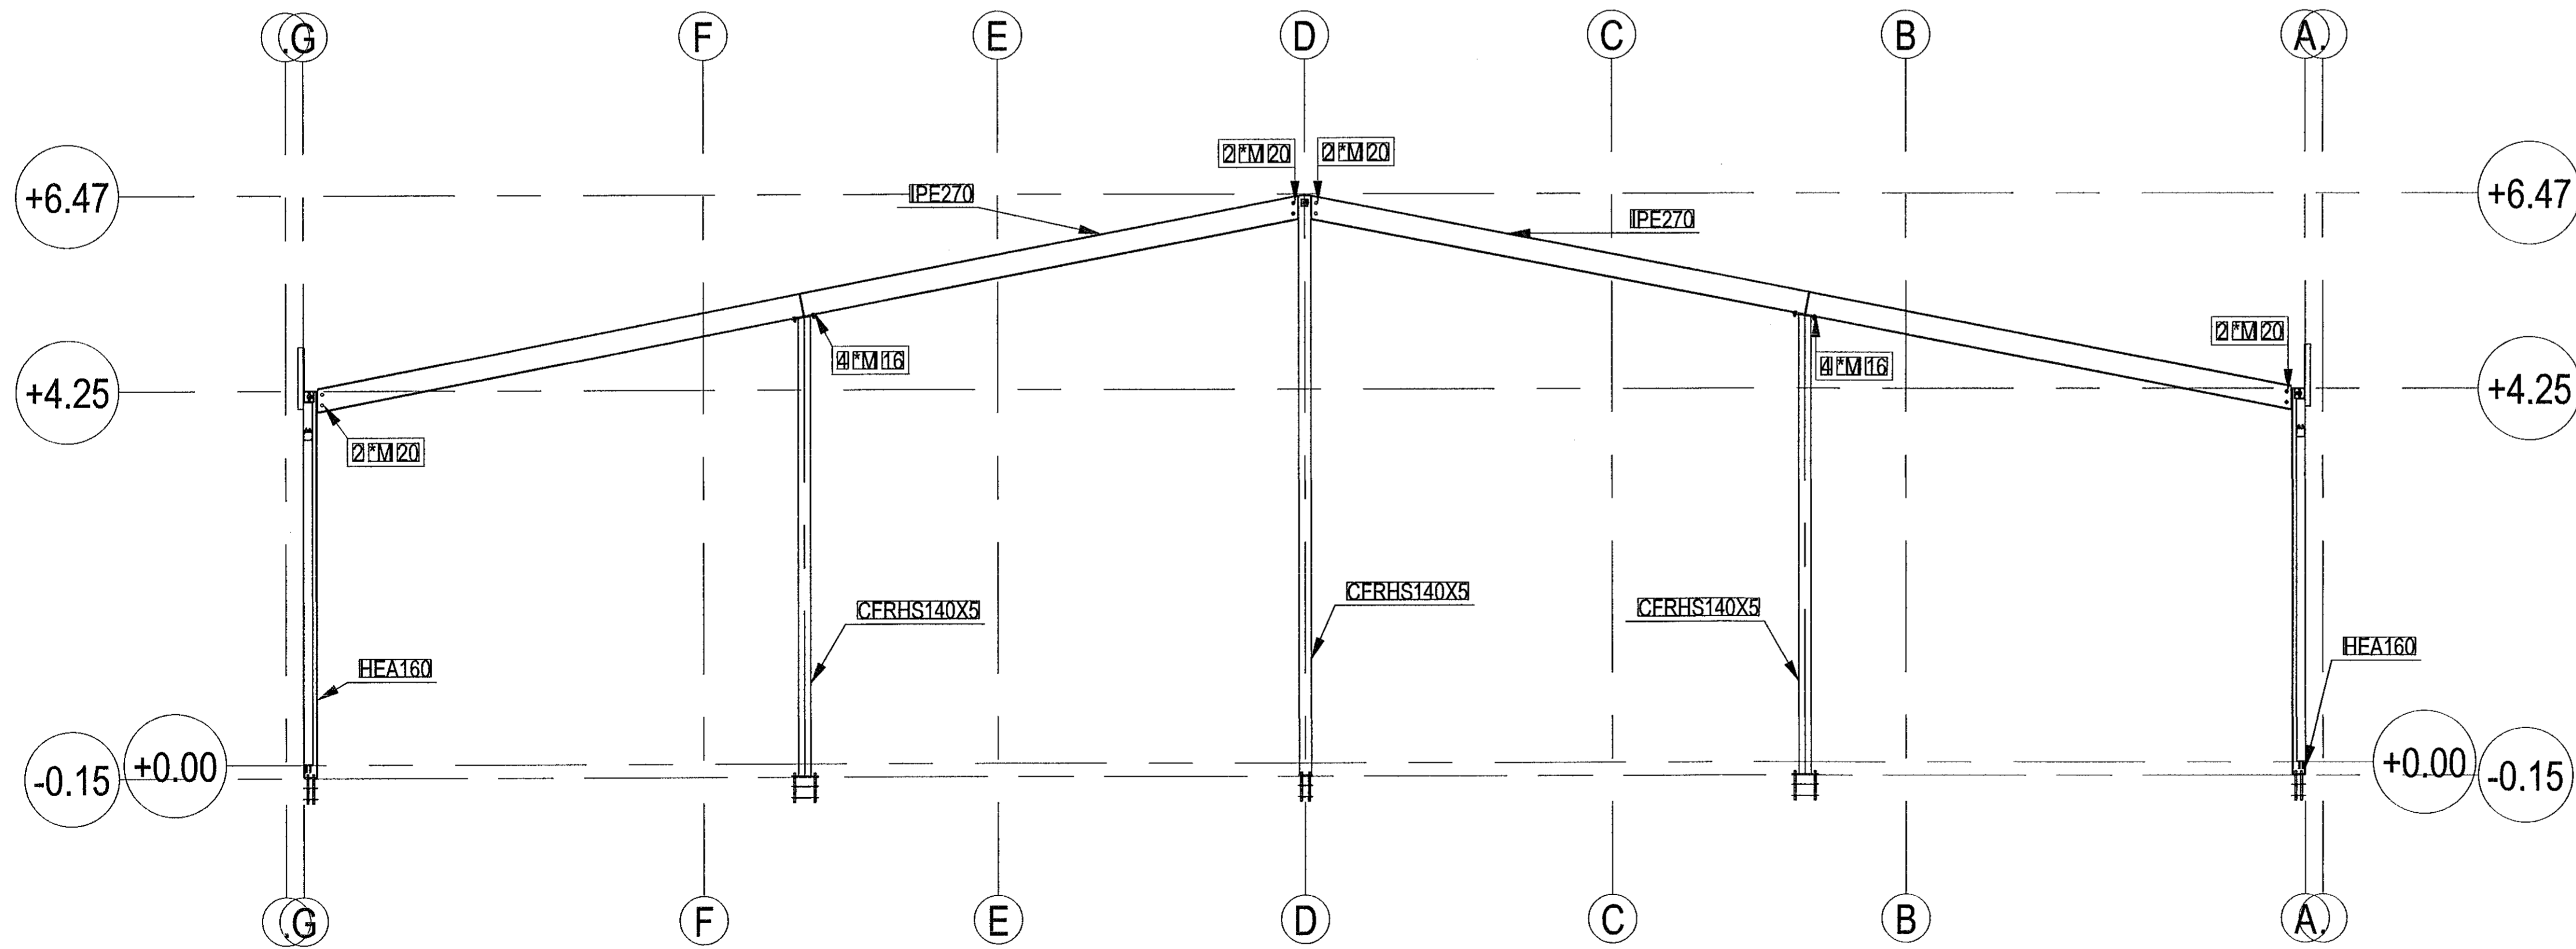

Samþykkt þann
24. Maí 2021
Byggingullösin í Hafnarfirði

[Handwritten signature]

JÓN KRISTJÁNSSON BYGGINGARVERKFRÆÐINGUR
KT: 210754-4829

BREYTINGAR

TILVÍSANIR:
SKÝRINGAR..... SJÁ TEIKN. NR. 1-01

Reikn.	JKR	Mai '21	Útgefið:	17.05.2021
Teikn.	JKR	Mai '21	Kvarði:	1:50
Ath.				
Samþ.				

DOFRAHELLA 5 Nr. 1-11
Hafnarfirði

Verkhúti
STÁLGRINDAVEGGIR Í
LÍNUM 7 OG 11,
HLIÐARMYNDIR.

Verkefni
Jón Kristjánsson ehf
Árnúla 19
105 Reykjavík
Sími: 537-0000 Gsm: 772-3154
Ík: 540317-0300
Netfang: jkris54@gmail.com