


ÞAK, GRUNNMYND. 1:50

Samþykkt þann
24. Júní 2021
Byggingaáskilningur / Háskólinn

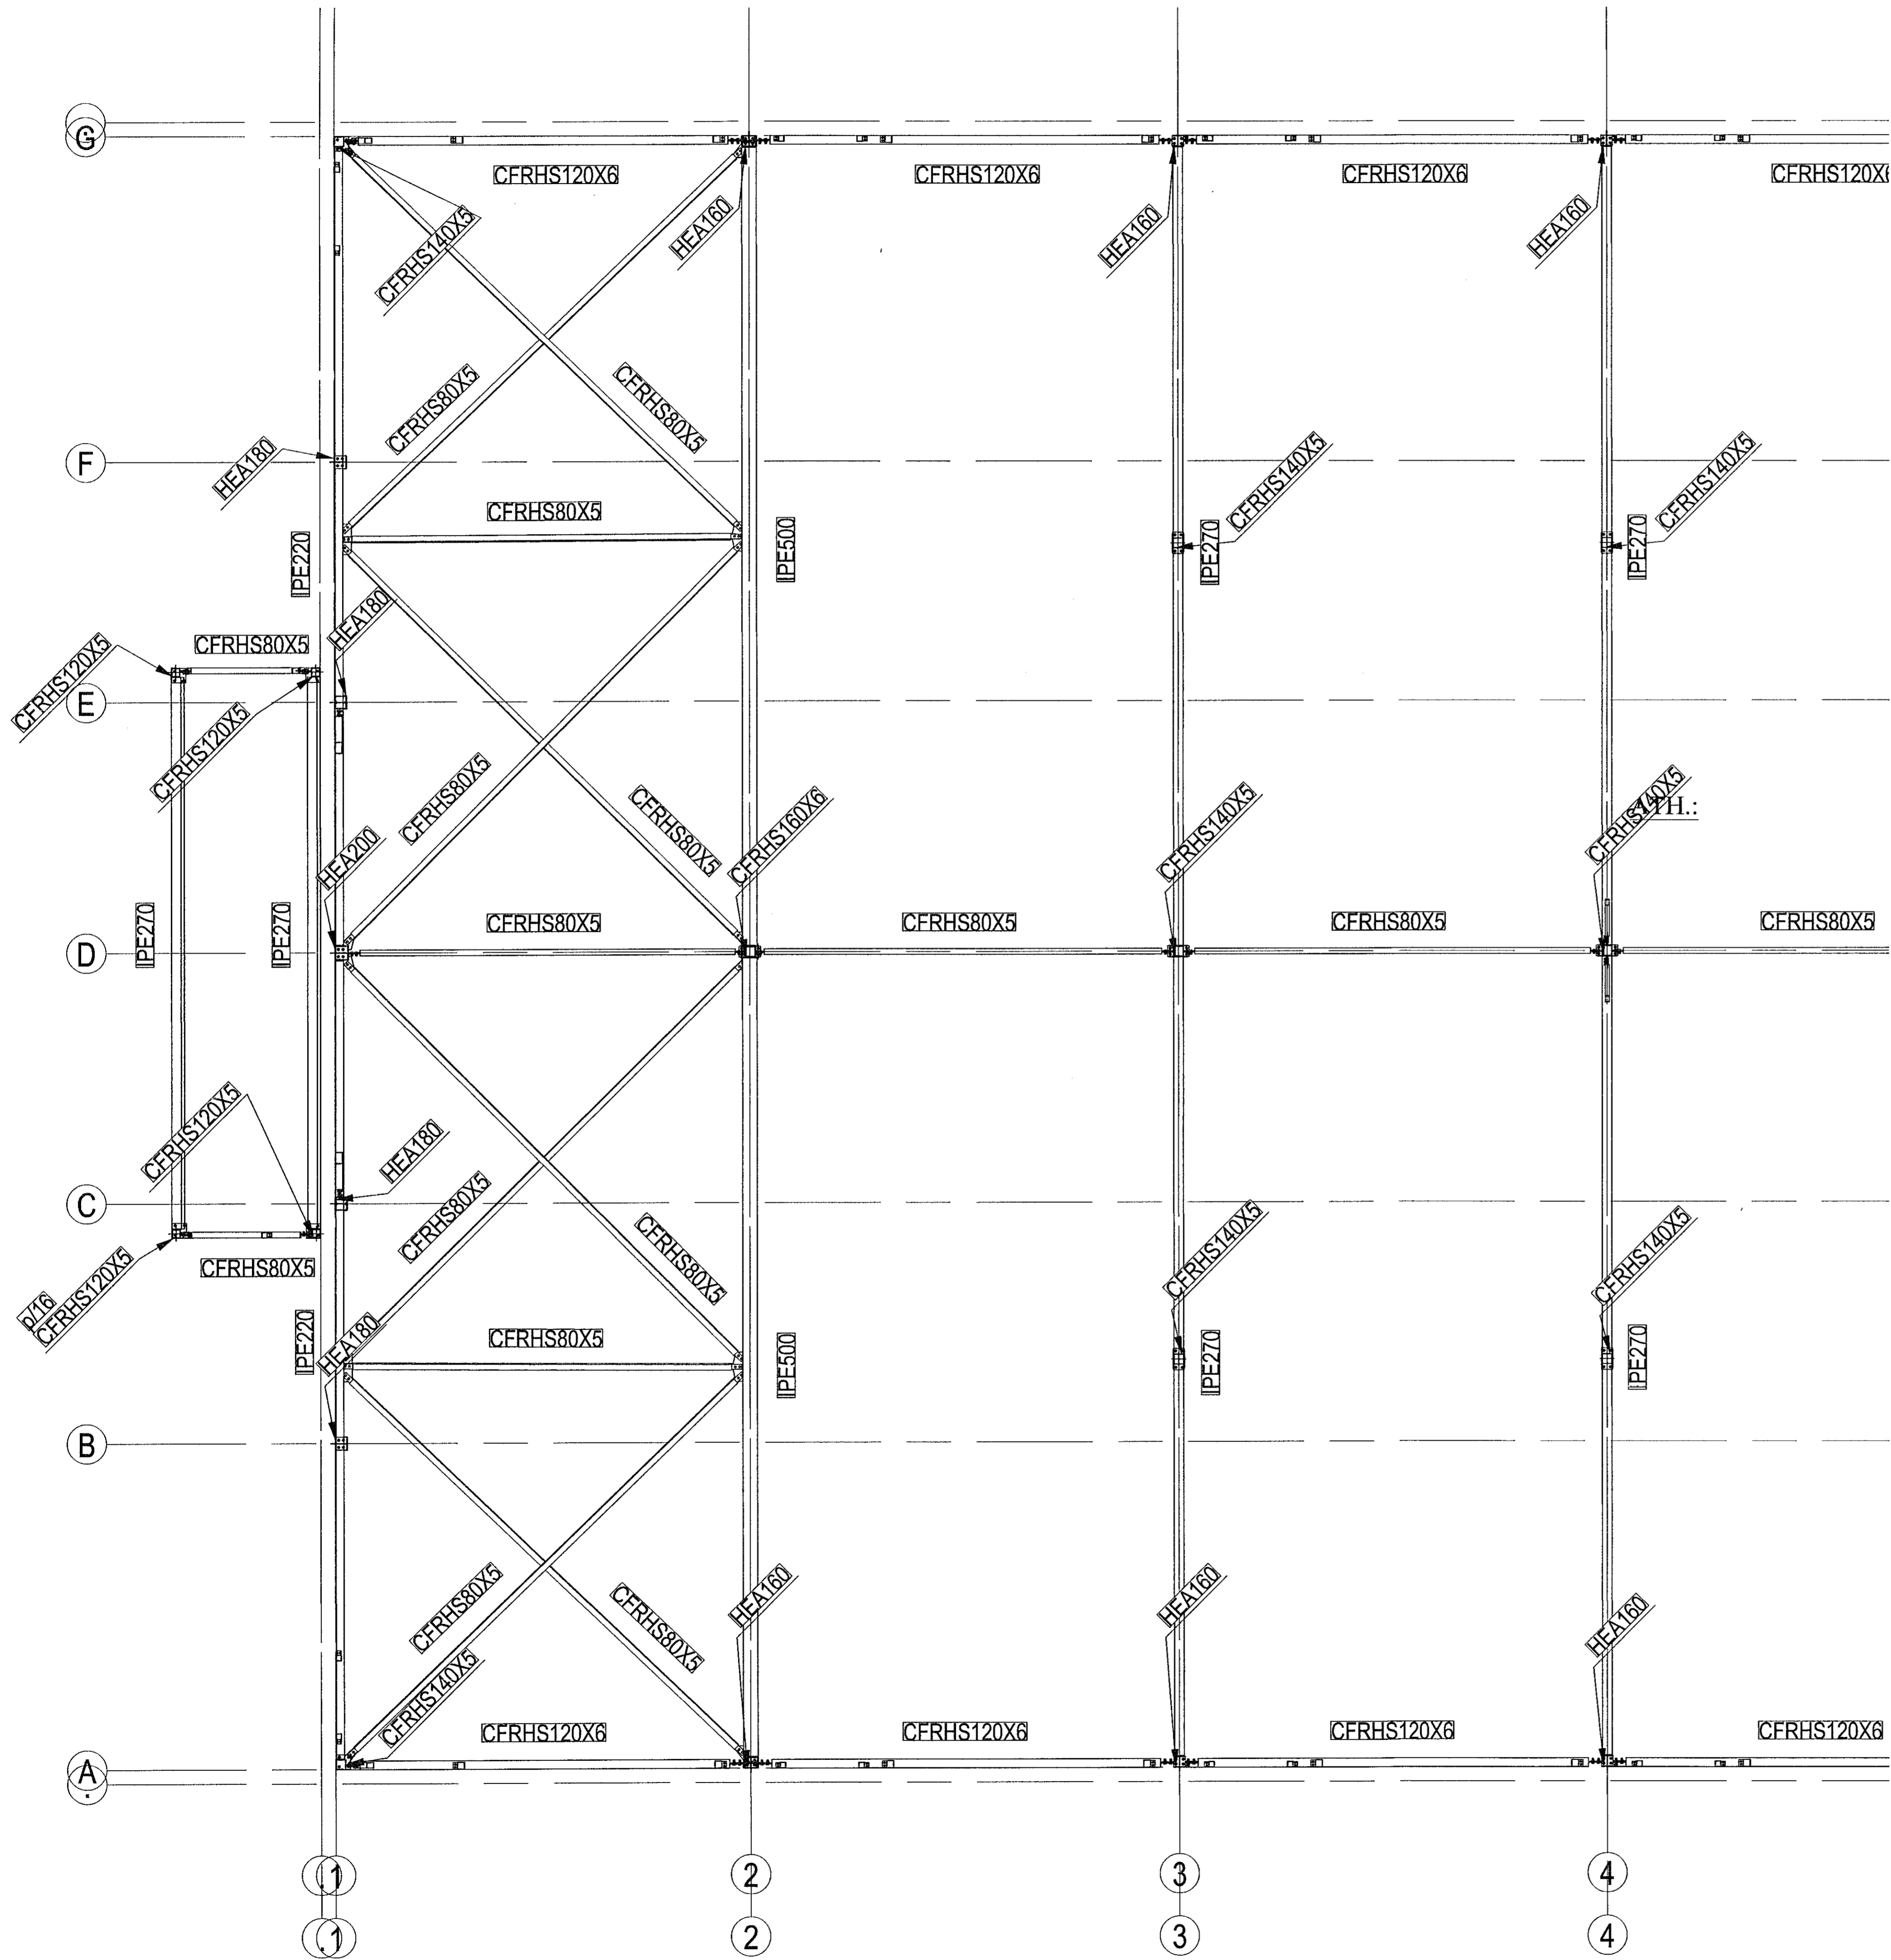

SKÝRINGAR:

ALLT STÁL ER S235.
STÁLGEÐI BOLTA: 8.8

JÓN KRISTJÁNSSON BYGGINGARVERKFRÆÐINGUR
KT: 210754-4829

BREYTINGAR

TILVÍSANIR:

SKÝRINGAR..... SJÁ TEIKN. NR. 1-01

Reikn.	JKR	Mai '21	Útgefð:	10.05.2021
Teikn.	JKR	Mai '21	Kvarði:	1:50
Samþ.				

DOFRAHELLA 5 Nr. 1-13

Verkhúti
ÞAKVIRKI,
GRUNNMYND.

Jón Kristjánsson
Byggingarverfræðingur
VSK-álf
Bíldshóla 12
110 Reykjavík
Sími: 537-0002 Gsm: 772-3154
Rt: 210754-4829
Netfang: jkrk154@gmail.com