


ÞAK, GRUNNMYND. 1:50

Sambýkk4 þann  
24. MAÍ 2021  
Byggingarverkefni 1 í Hafnarfirði

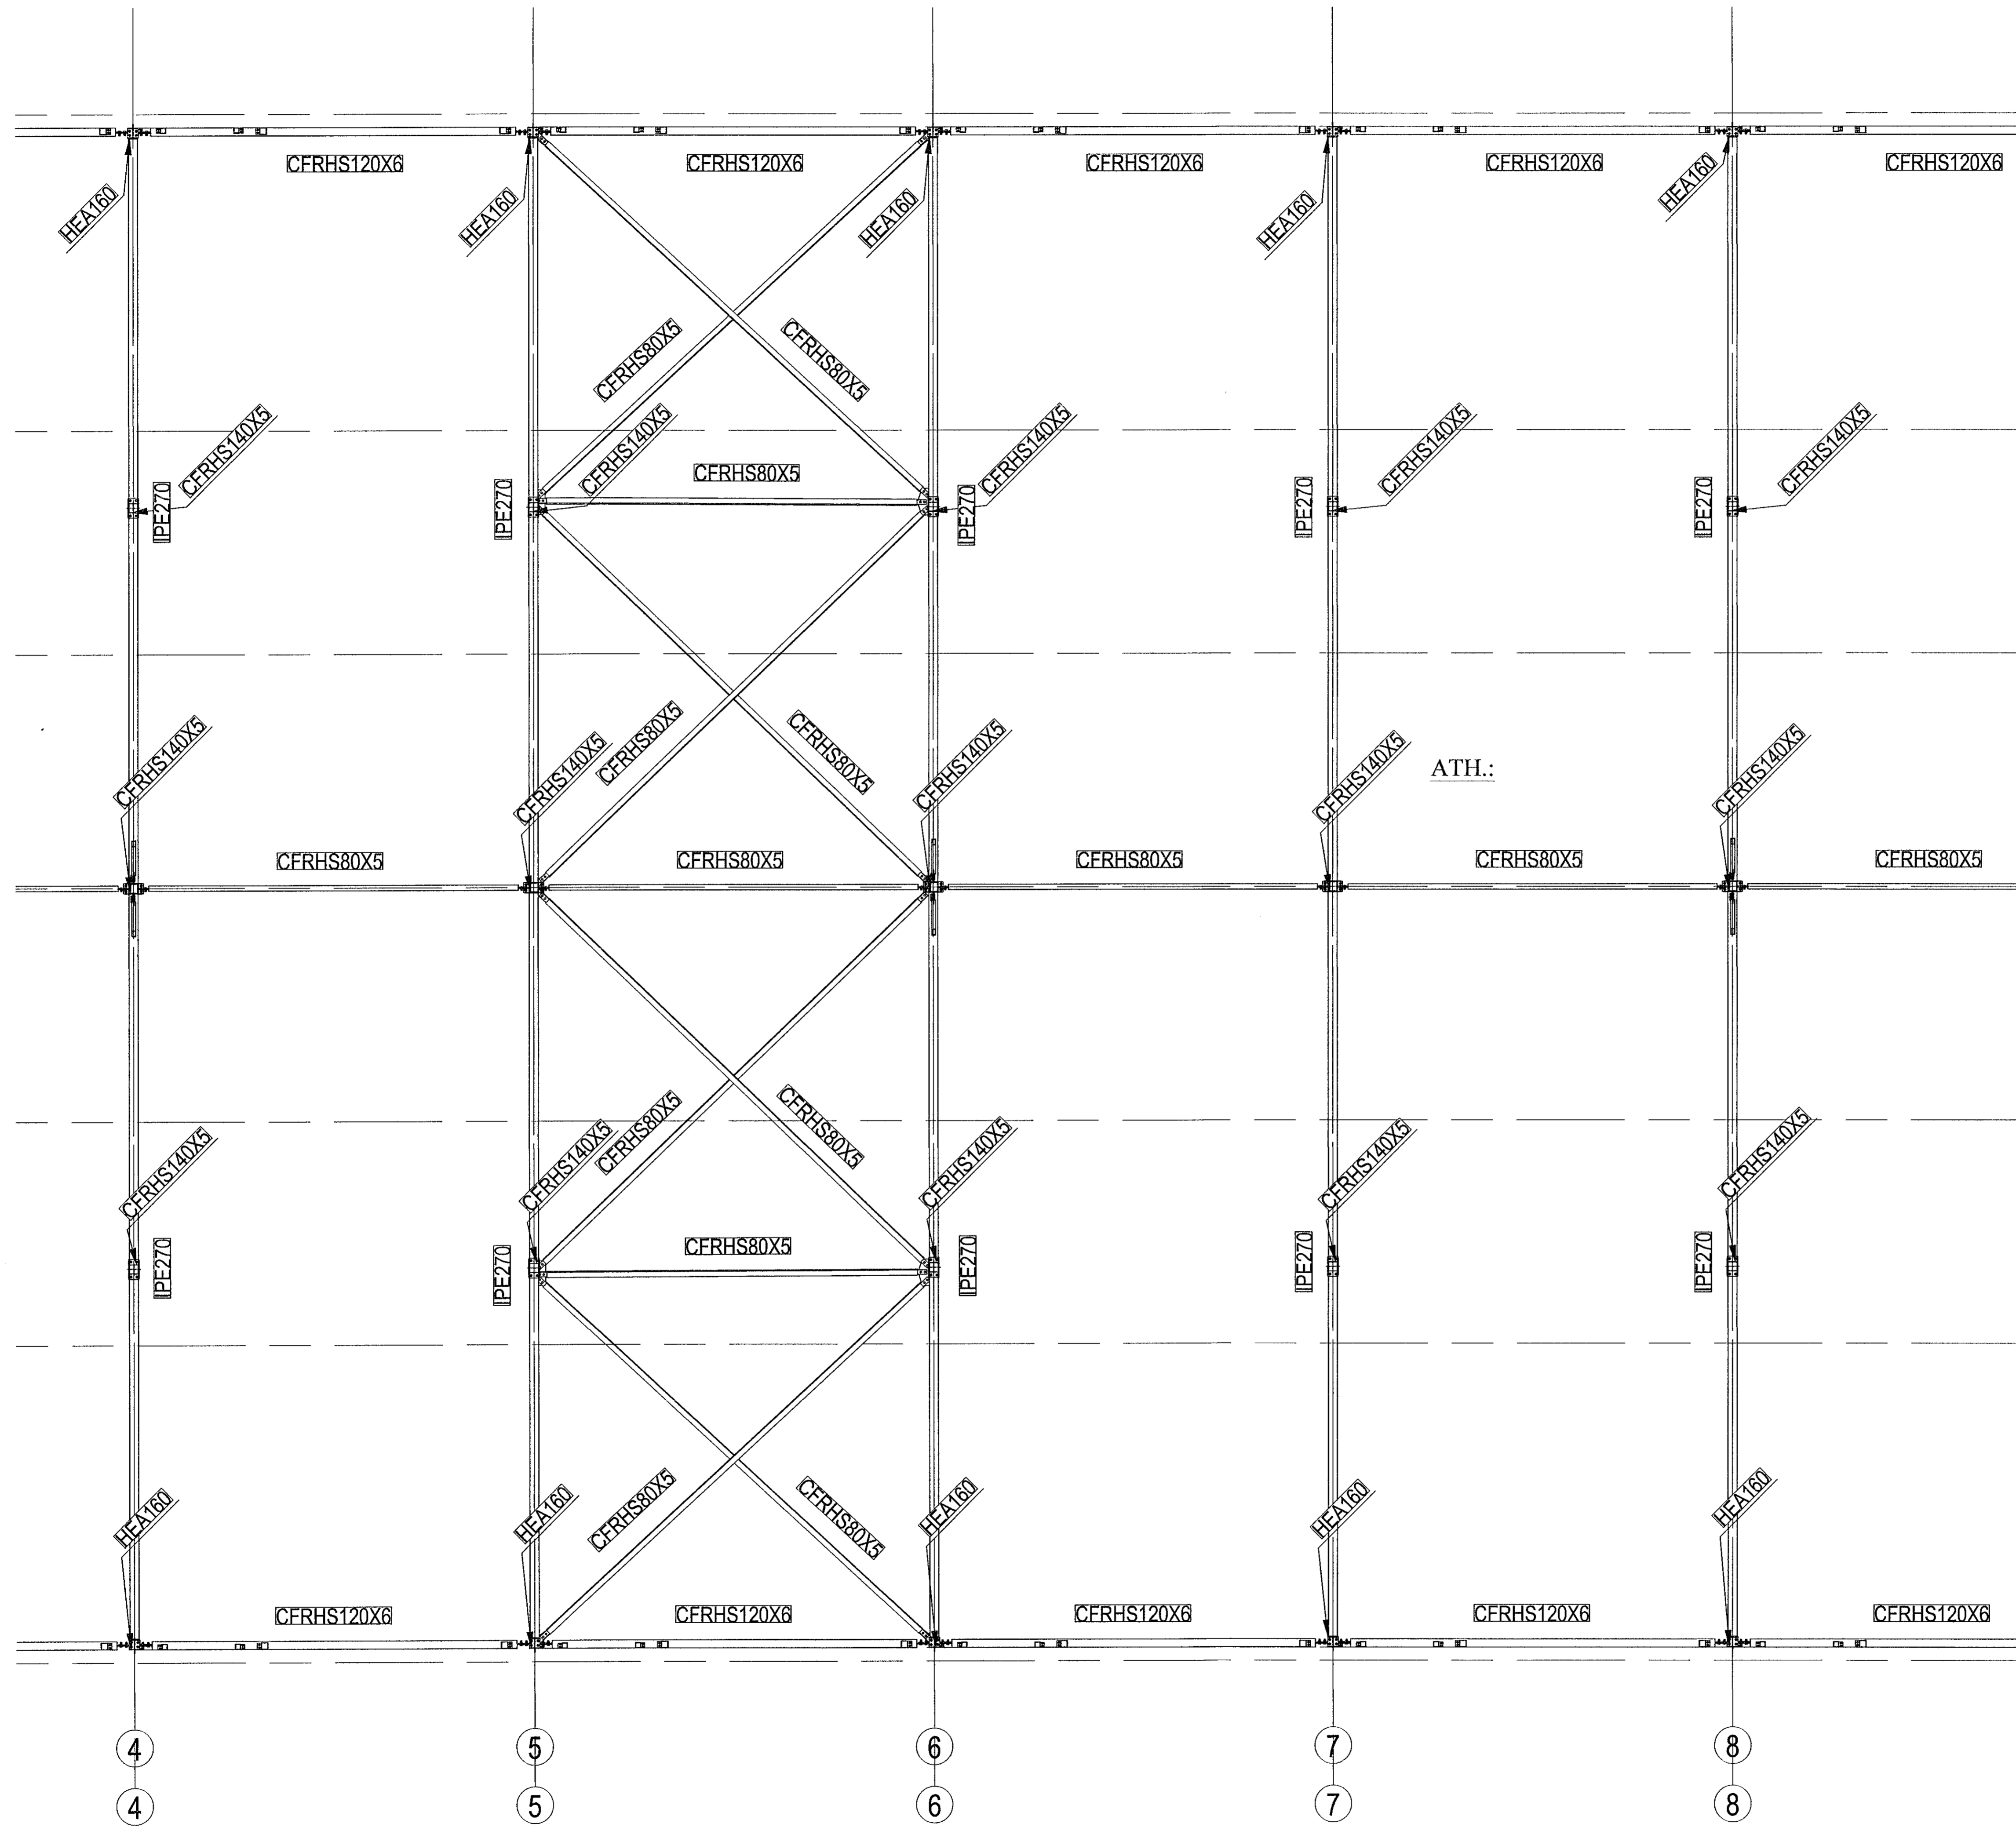

*[Handwritten signature]*

JÓN KRISTJÁNSSON BYGGINGARVERKFRÆÐINGUR  
KT: 210754-4829


BREYTINGAR

TILVÍSANIR:  
SKÝRINGAR..... SJÁ TEIGN. NR. 1-01

*[Handwritten signature]*

Reikn.	JKR	Mai '21	Útgef.	10.05.2021
Teikn.	JKR	Mai '21	Kvarð.	1:50
Ath.				
Samp.				

**DOFRAHELLA 5** Nr. 1-14  
Halnarfirði

Verkhlu  
ÞAKVIRKI,  
GRUNNMYND.

Jón Kristjánsson  
Byggingarverkefningur  
VJK ehf.  
Bískupstígur 12  
110 Reykjavík  
Sími: 537-0002 Gsm: 772-3154  
KT: 210754-4829  
Netfang: jkris54@gmail.com