


ÞAK, GRUNNMYND. 1:50

Samþykkt þann
24. Júní 2021
Byggingfallráðgjafi Halnarfró

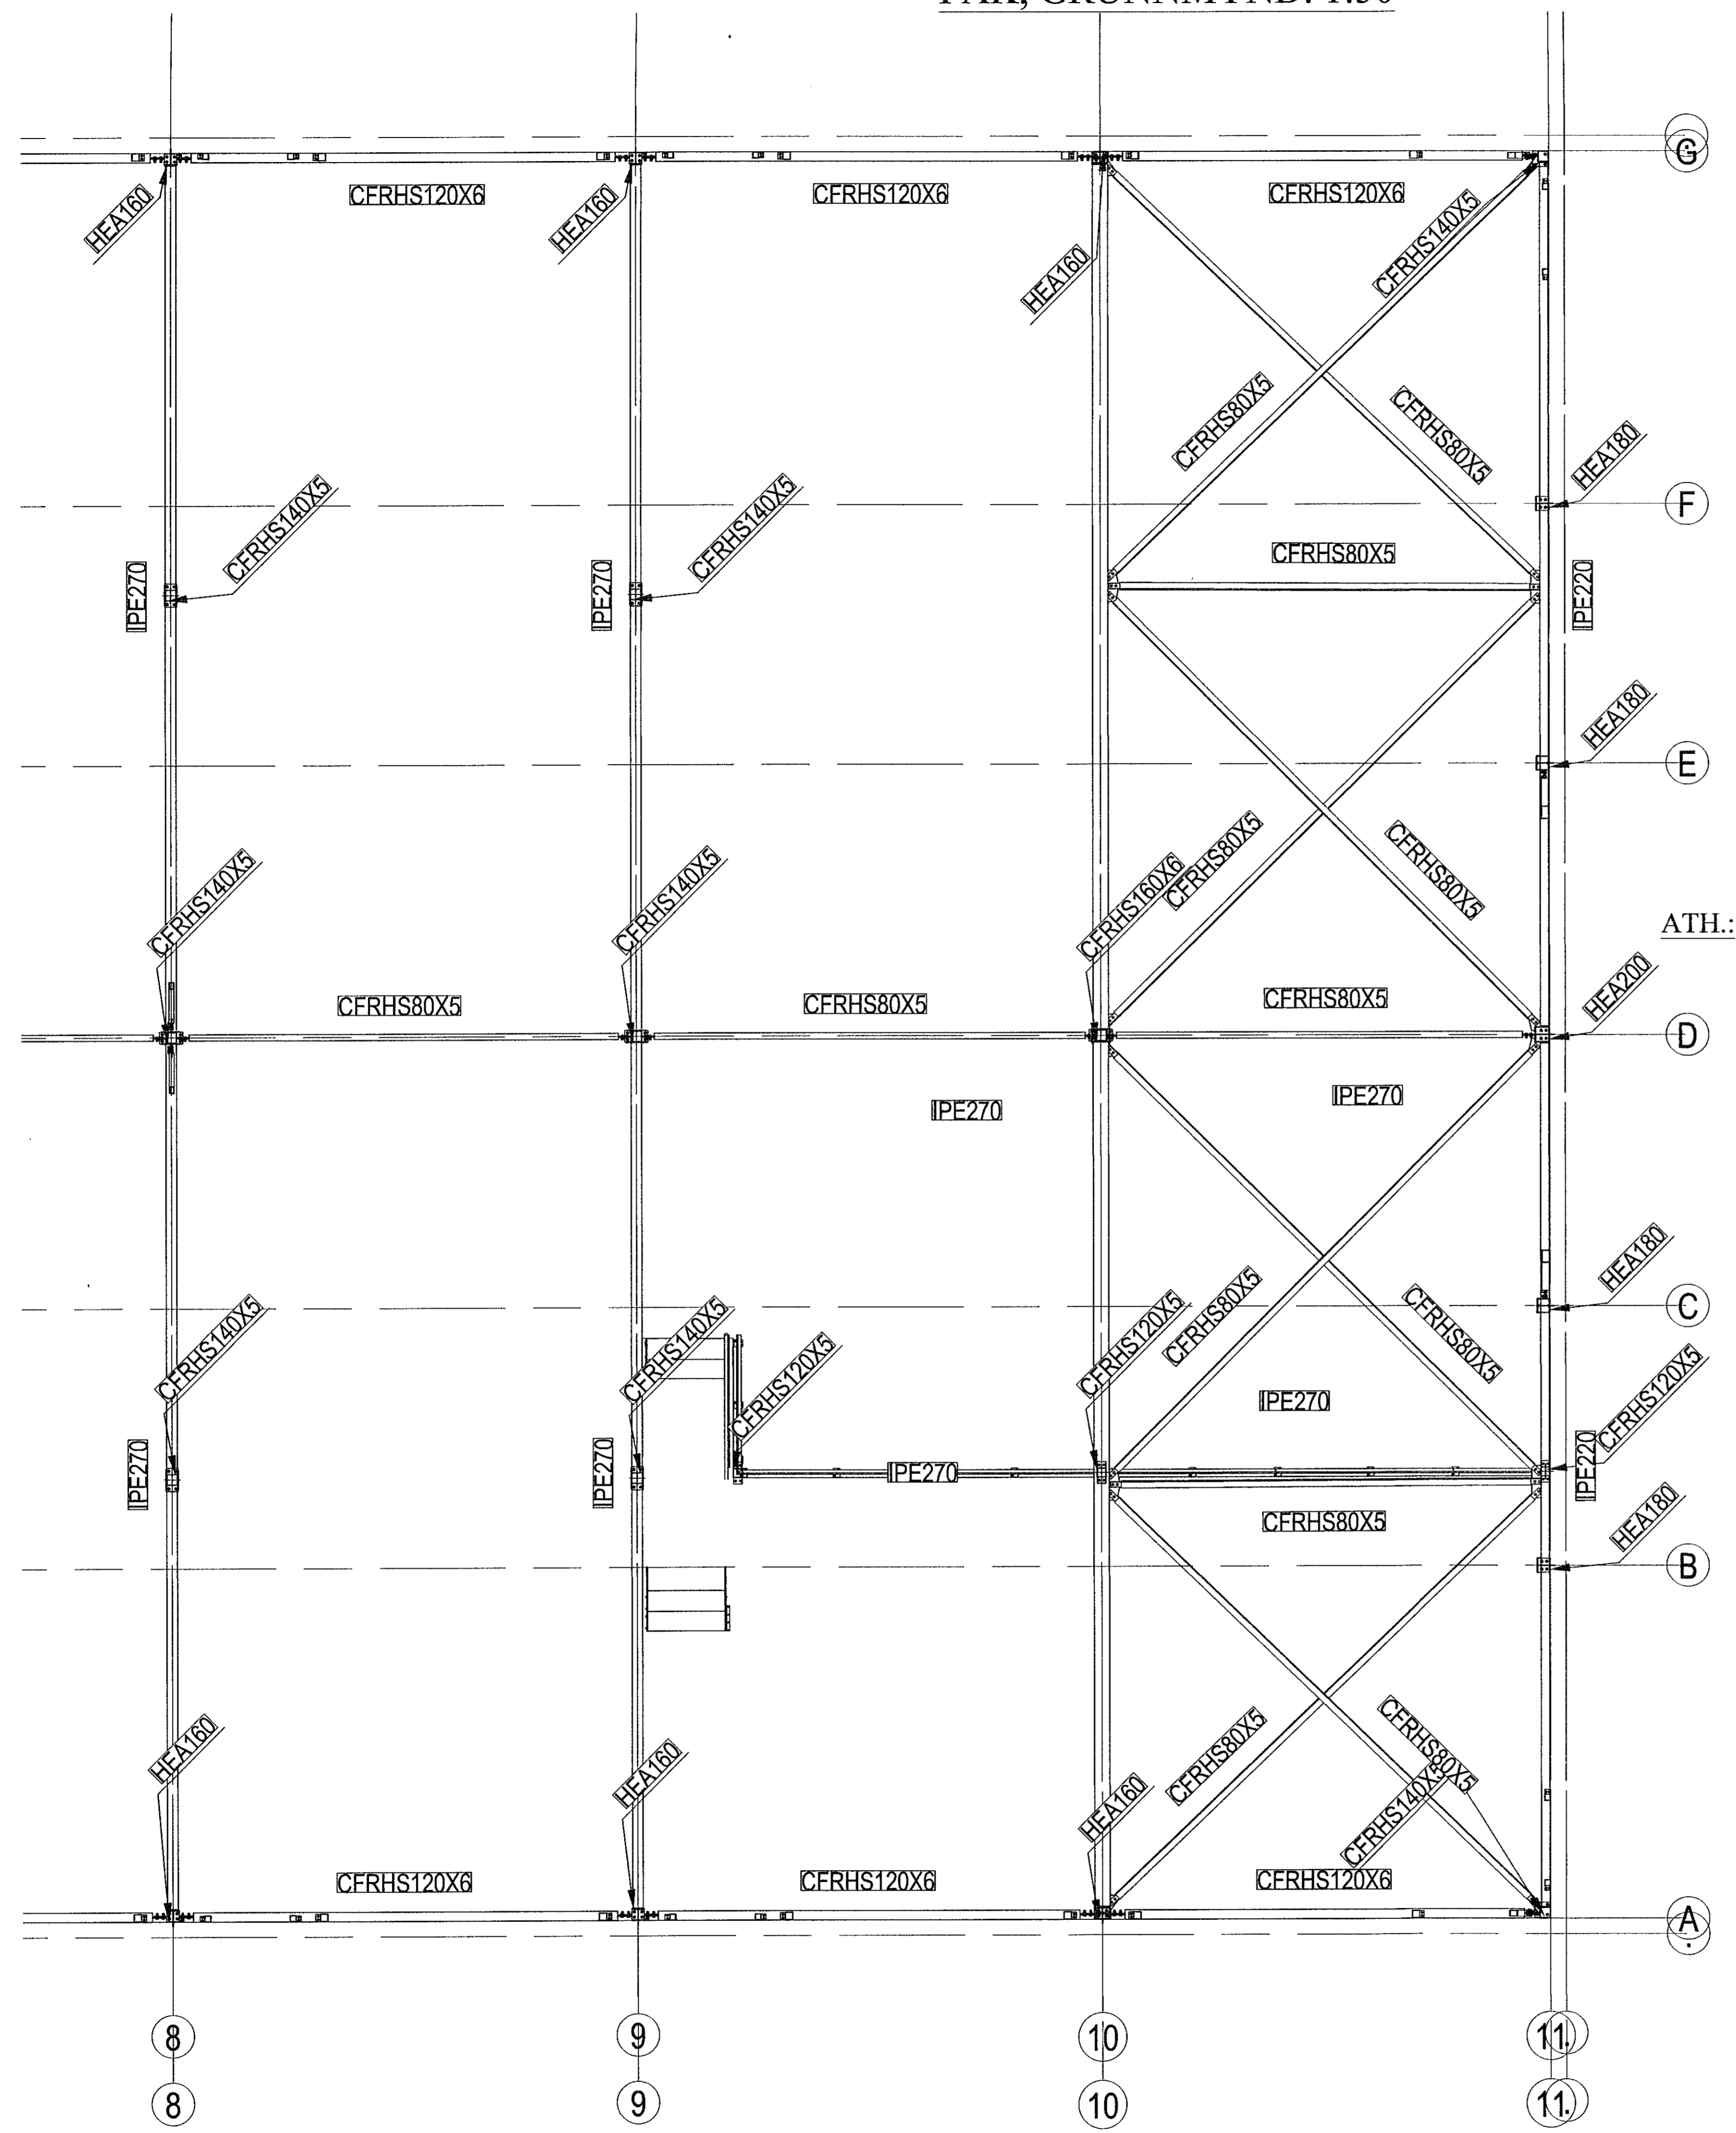

[Handwritten signature]

JÓN KRISTJÁNSSON BYGGINGARVERKFRÆÐINGUR
KT: 210754-4829

| | |
|--|--|
| | |
| | |
| | |
| | |
| | |
| | |

BREYTINGAR

TILVÍSANIR:
SKÝRINGAR..... SJÁ TEIKN. NR. 1-01

| | | | | |
|--------|-----|---------|---------|------------|
| Reikn. | JKR | Mai '21 | Útgáfó: | 10.05.2021 |
| Tolkn. | JKR | Mai '21 | Kvaró: | 1:50 |
| Ath. | | | | |
| Samþ. | | | | |

DOFRAHELLA 5 Nr. 1-15
Halnarfró

Verkhuti
ÞAKVIRKI,
GRUNNMYND.

Jón Kristjánsson
Byggingarverkfræðingur
Virkni
Bláskóla 12
110 Reykjavík
Sími: 537-4002 Gsm: 772-3154
KT: 210754-4829
Netfang: jkr54@gmail.com