
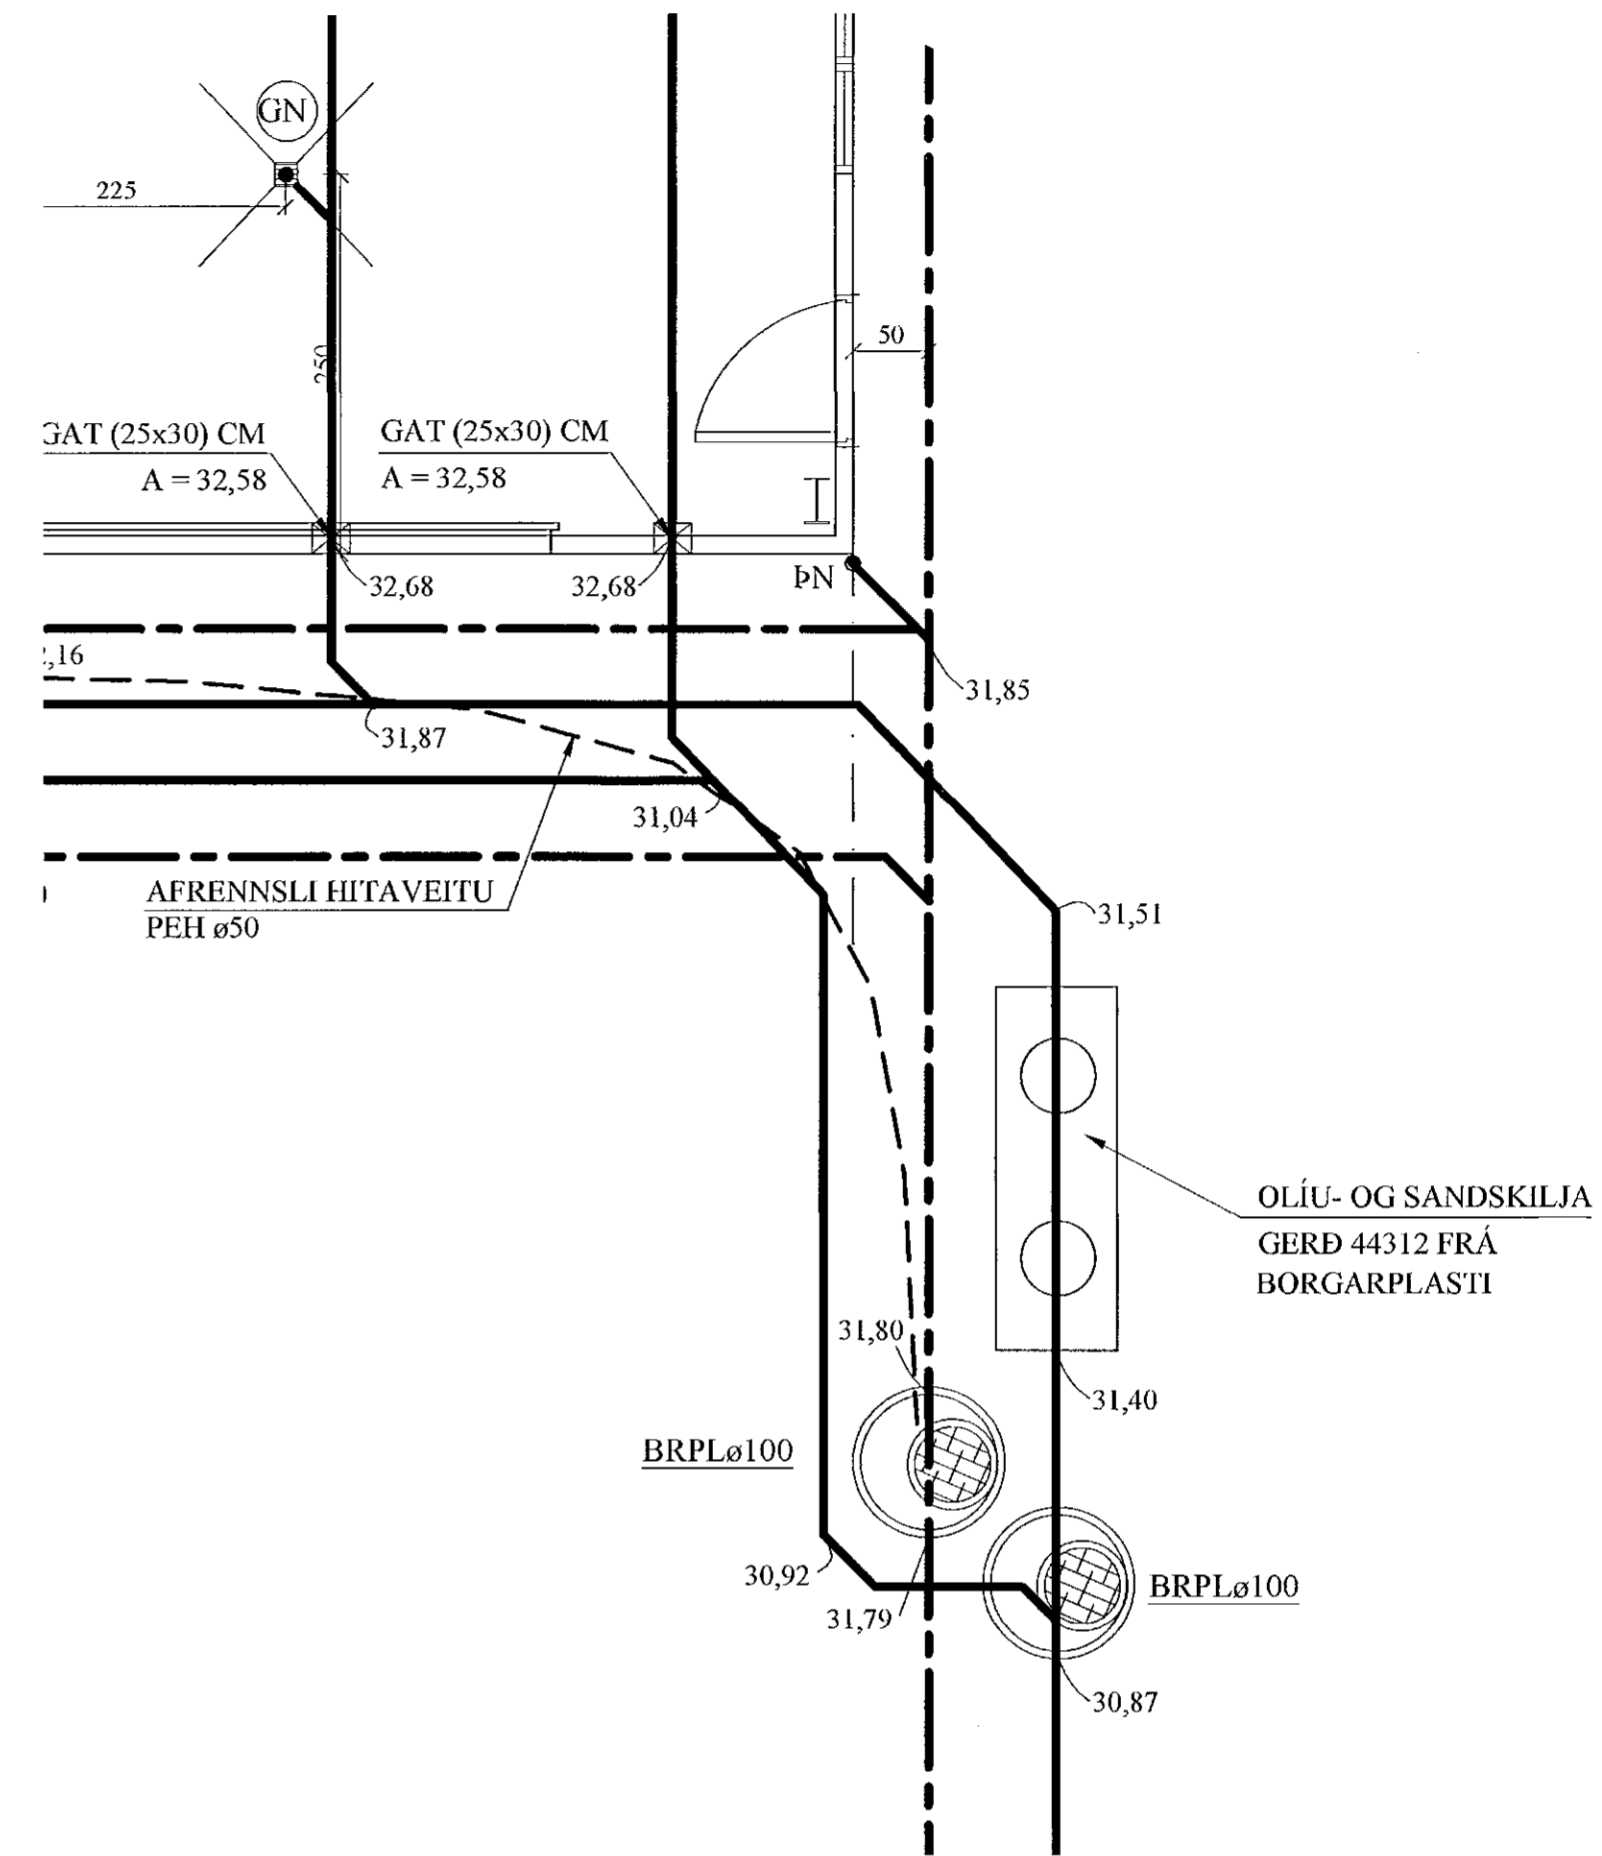


FRÆRENNSLISLAGNIR Í GRUNNI, GRUNNMYND. 1:50

Samþykkt þann 24. Apríl 2021
Bygginguvaldsvæðing Hálfarhóli

FRAMHALD,
SJÁ TEIKN.
NR. 2-04

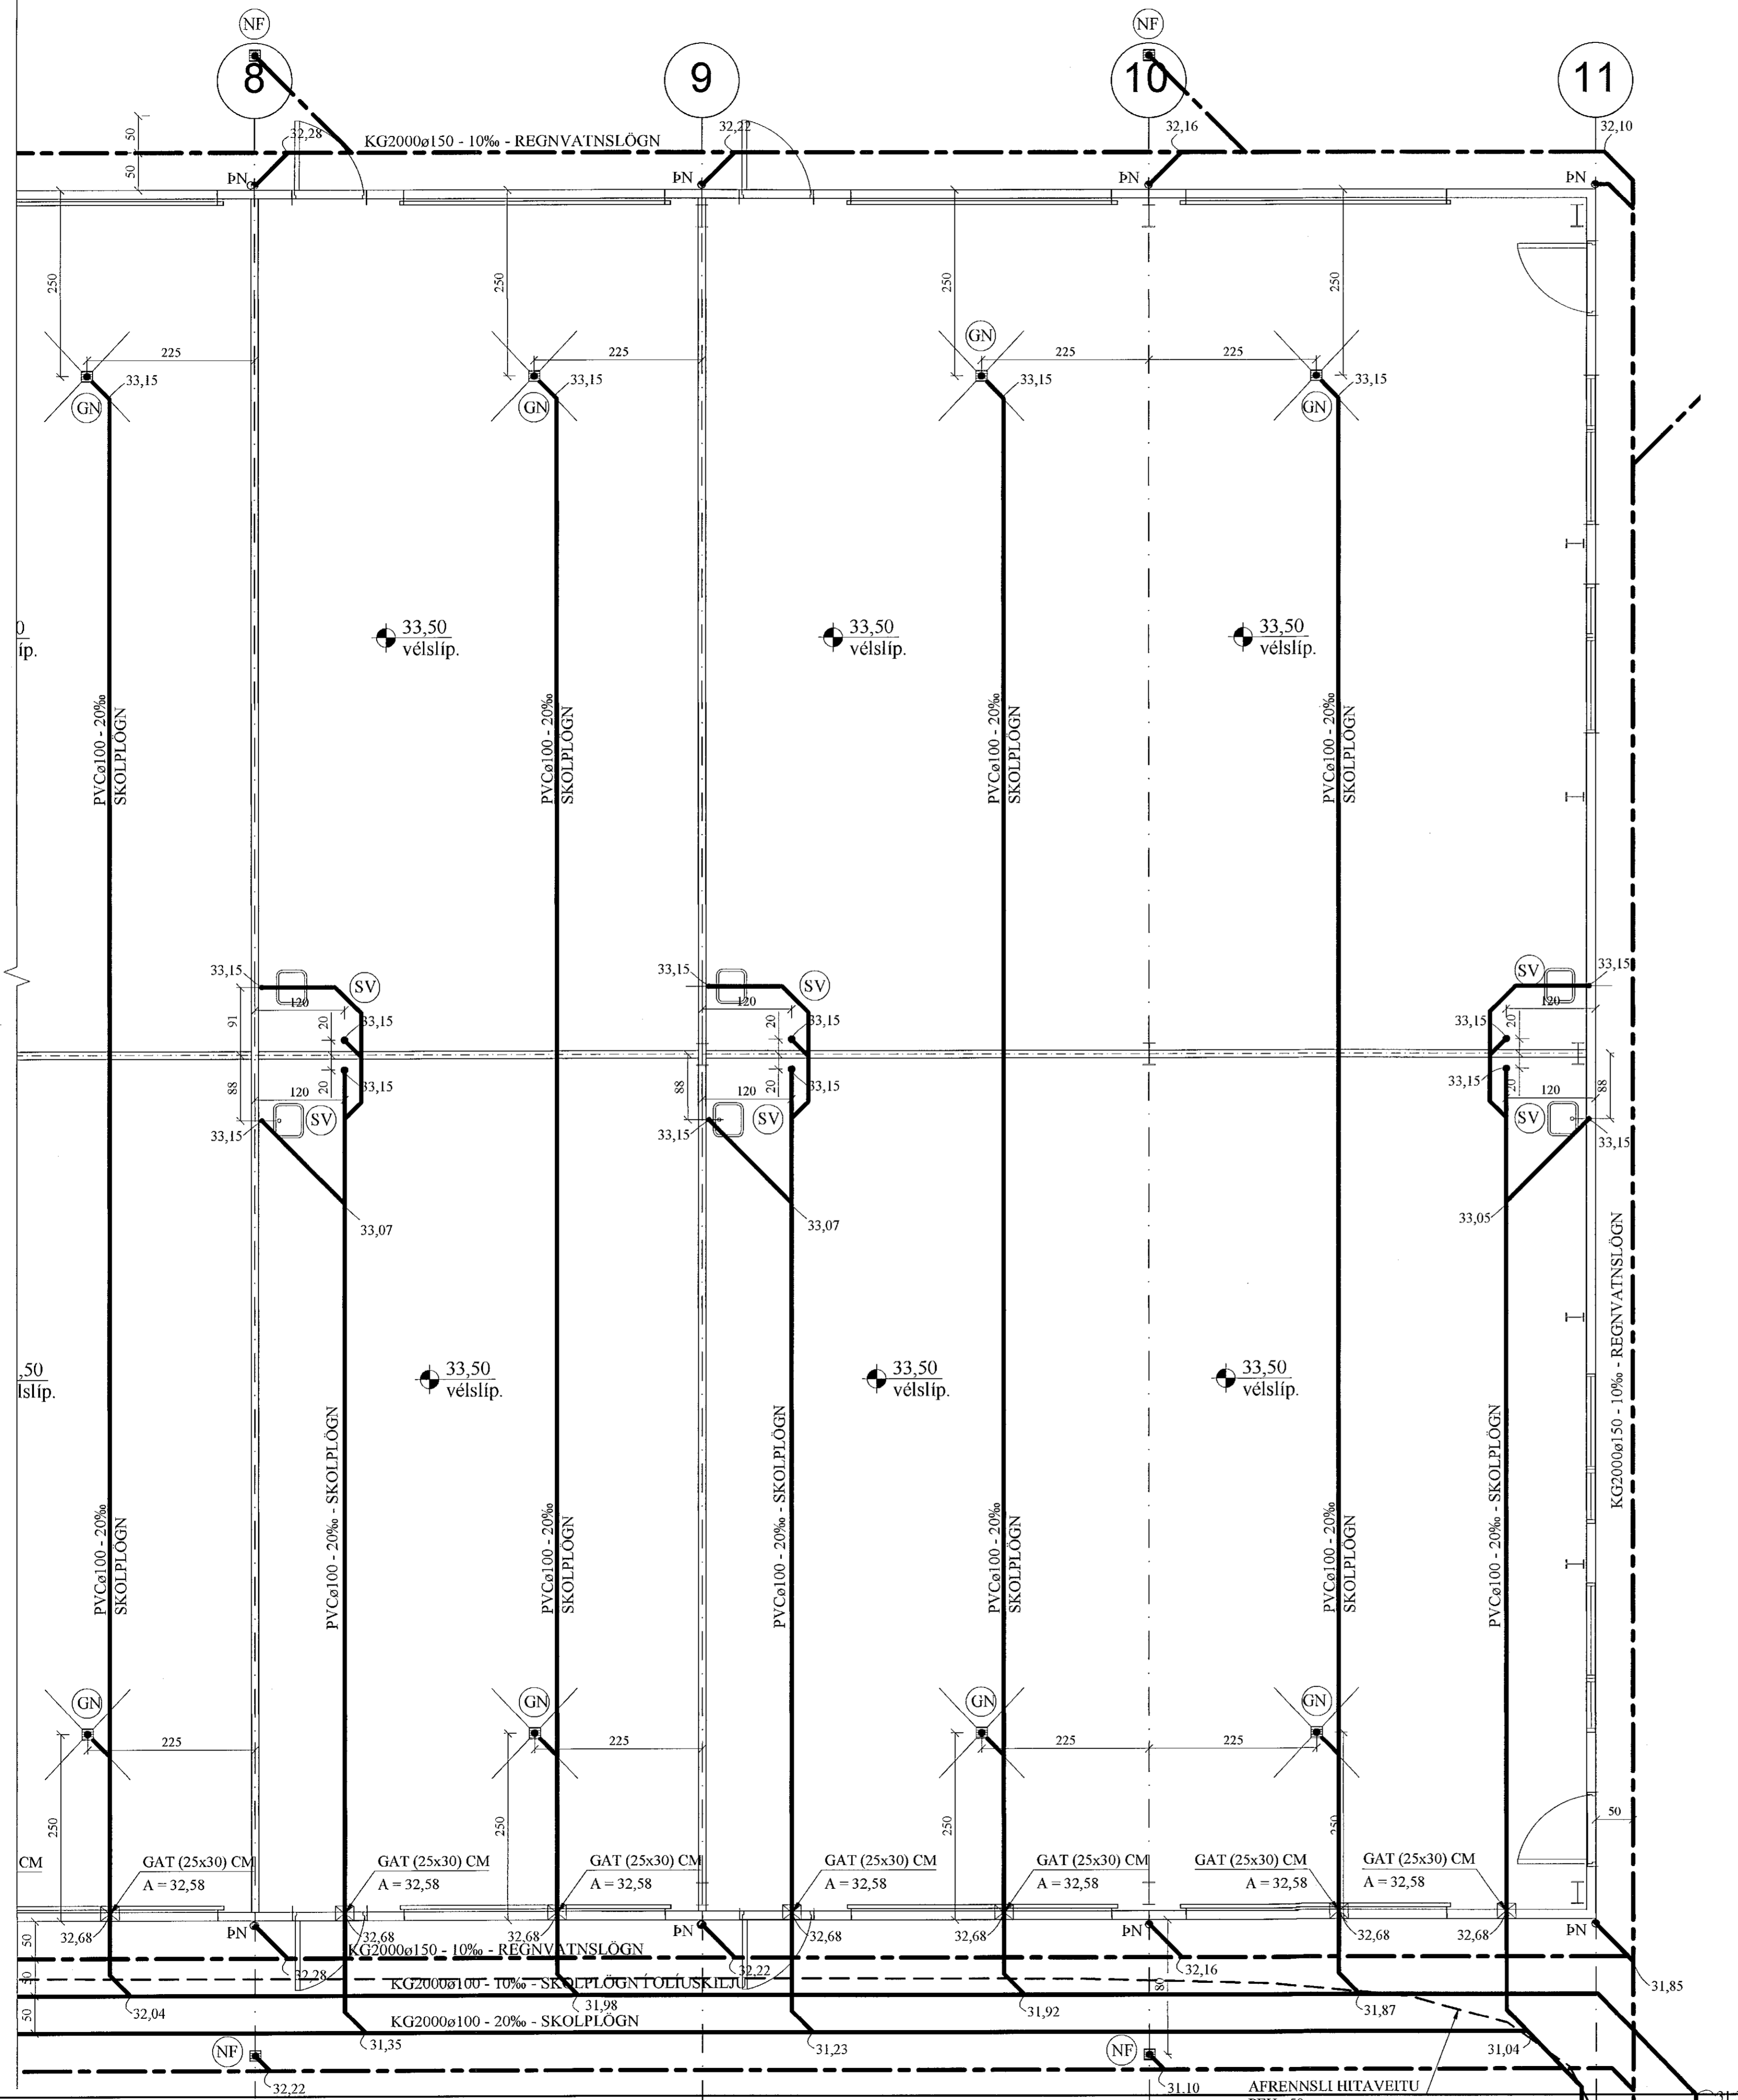

JÓN KRISTJÁNSSON BYGGINGARVERKFRÆÐINGUR
KT: 210754-4829

BREYTINGAR

TILVÍSANIR:

SKÝRINGAR..... SJÁ TEIKN. NR. 2-01

Reikn.	JKR	Feb. '21	Útgefið:	12.02.2021
Tekn.	VP	Feb. '21	Kvarði:	1:50
Ath.				
Samþ.				

DOFRAHELLA 5 Nr. 2-06

Verklutur
FRÆRENNSLISLAGNIR
Í GRUNNI, GRUNNMYND.

Verkefniheiti
Jón Kristjánsson eif
Ammála 19
105 Reykjavík
Sími 527 4932 Sími 772 3154
Kt 5408174390
Netfang jkris54@gmail.com