


FRÆRENNSLISLAGNIR Í GRUNNI, GRUNNMYND. 1:50

Sambýskki þann  
24. Júní 2021  
Byggingaáhrifa 1. Háskólinn

FRAMHALD,  
SJÁ TEIKN.  
NR. 2-03

FRAMHALD,  
SJÁ TEIKN. NR. 2-05

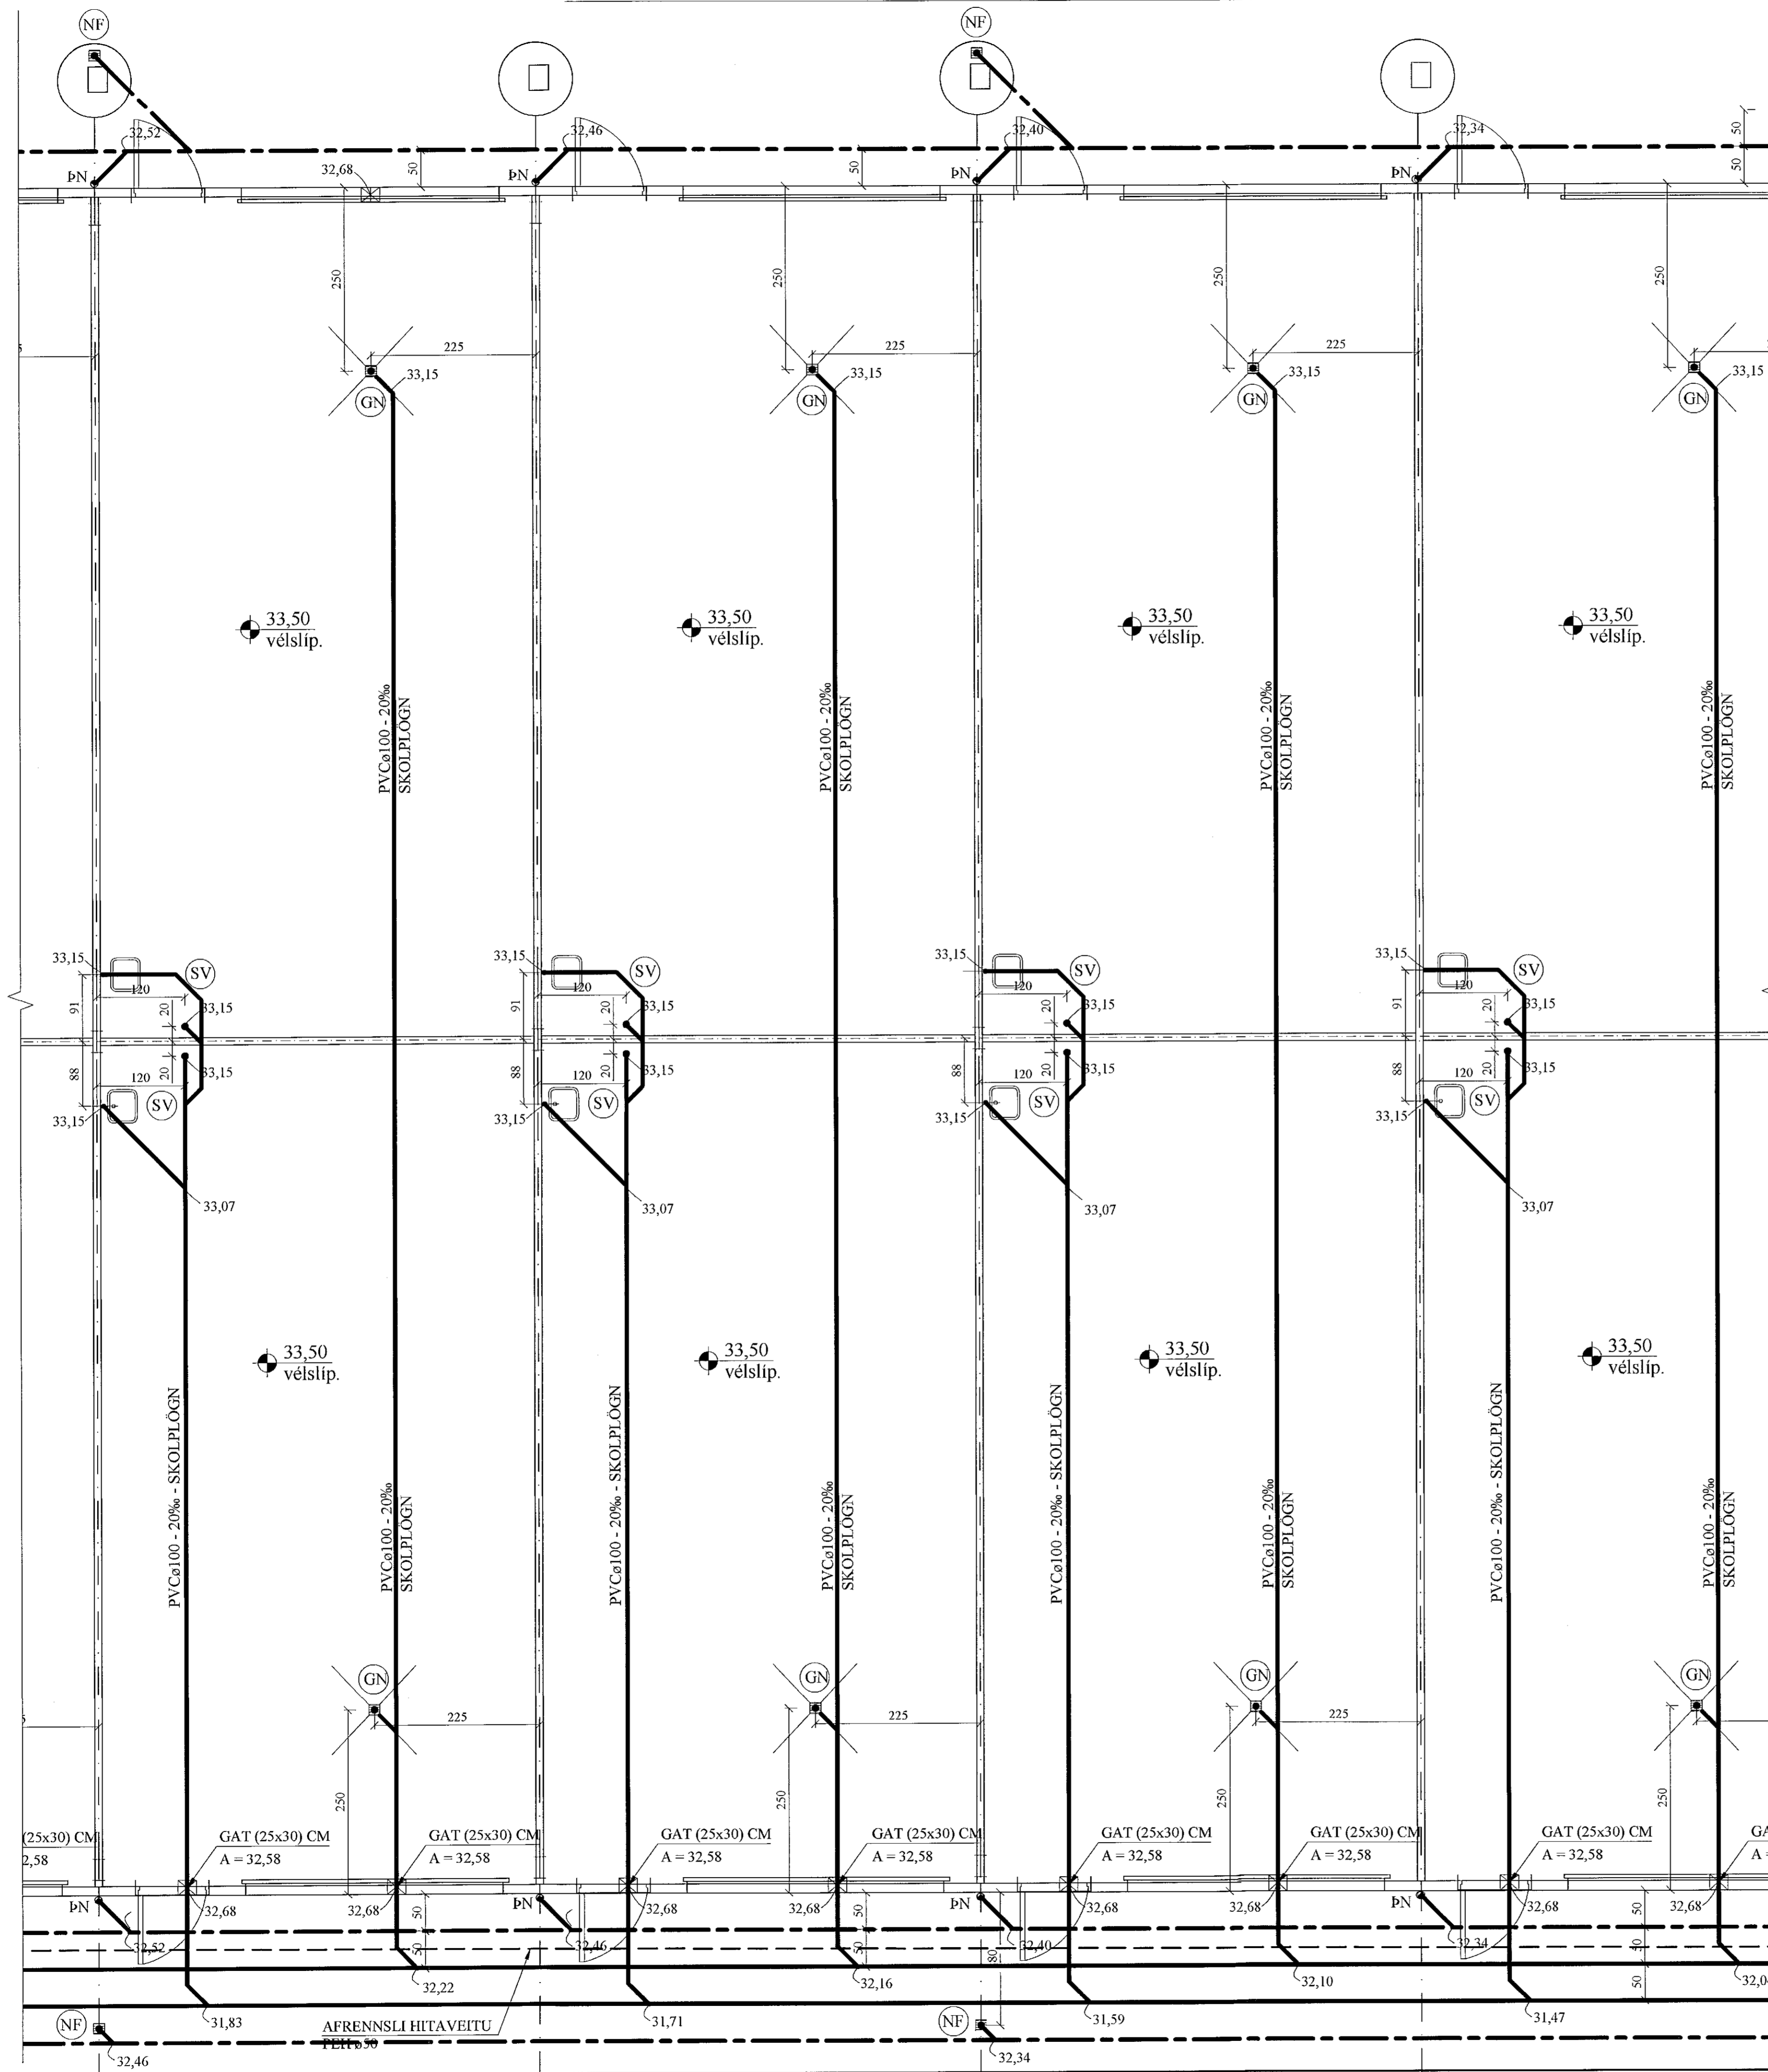

JÓN KRISTJÁNSSON BYGGINGARVERKFRÆÐINGUR  
KT: 210754-4829

BREYTINGAR

TILVÍSANIR:

SKÝRINGAR..... SJÁ TEIKN. NR. 2-01

Reikn.	JKR	Feb. '21	Útgefni.	12.02.2021
Teikn.	VP	Feb. '21	Kvæði:	1:50
Áth.				
Samp.				

DOFRAHELLA 5 Nr. 2-04

Verkluti  
FRÆRENNSLISLAGNIR  
Í GRUNNI, GRUNNMYND.

Veiðraðstöfa  
Jóna Kristjánssonar ehf.  
Annúla 19  
106 Reykjavík  
Sími: 537 4002 Fax: 772 3154  
Kf: 540817-0300  
Netfang: jkrist5@gmail.com