


# FRÁRENNSLISLAGNIR Í GRUNNI, GRUNNMYND. 1:50

Sambýtt þann  
24. Júní 2021  
Byggingaábyrgðin 17. Háskólinn

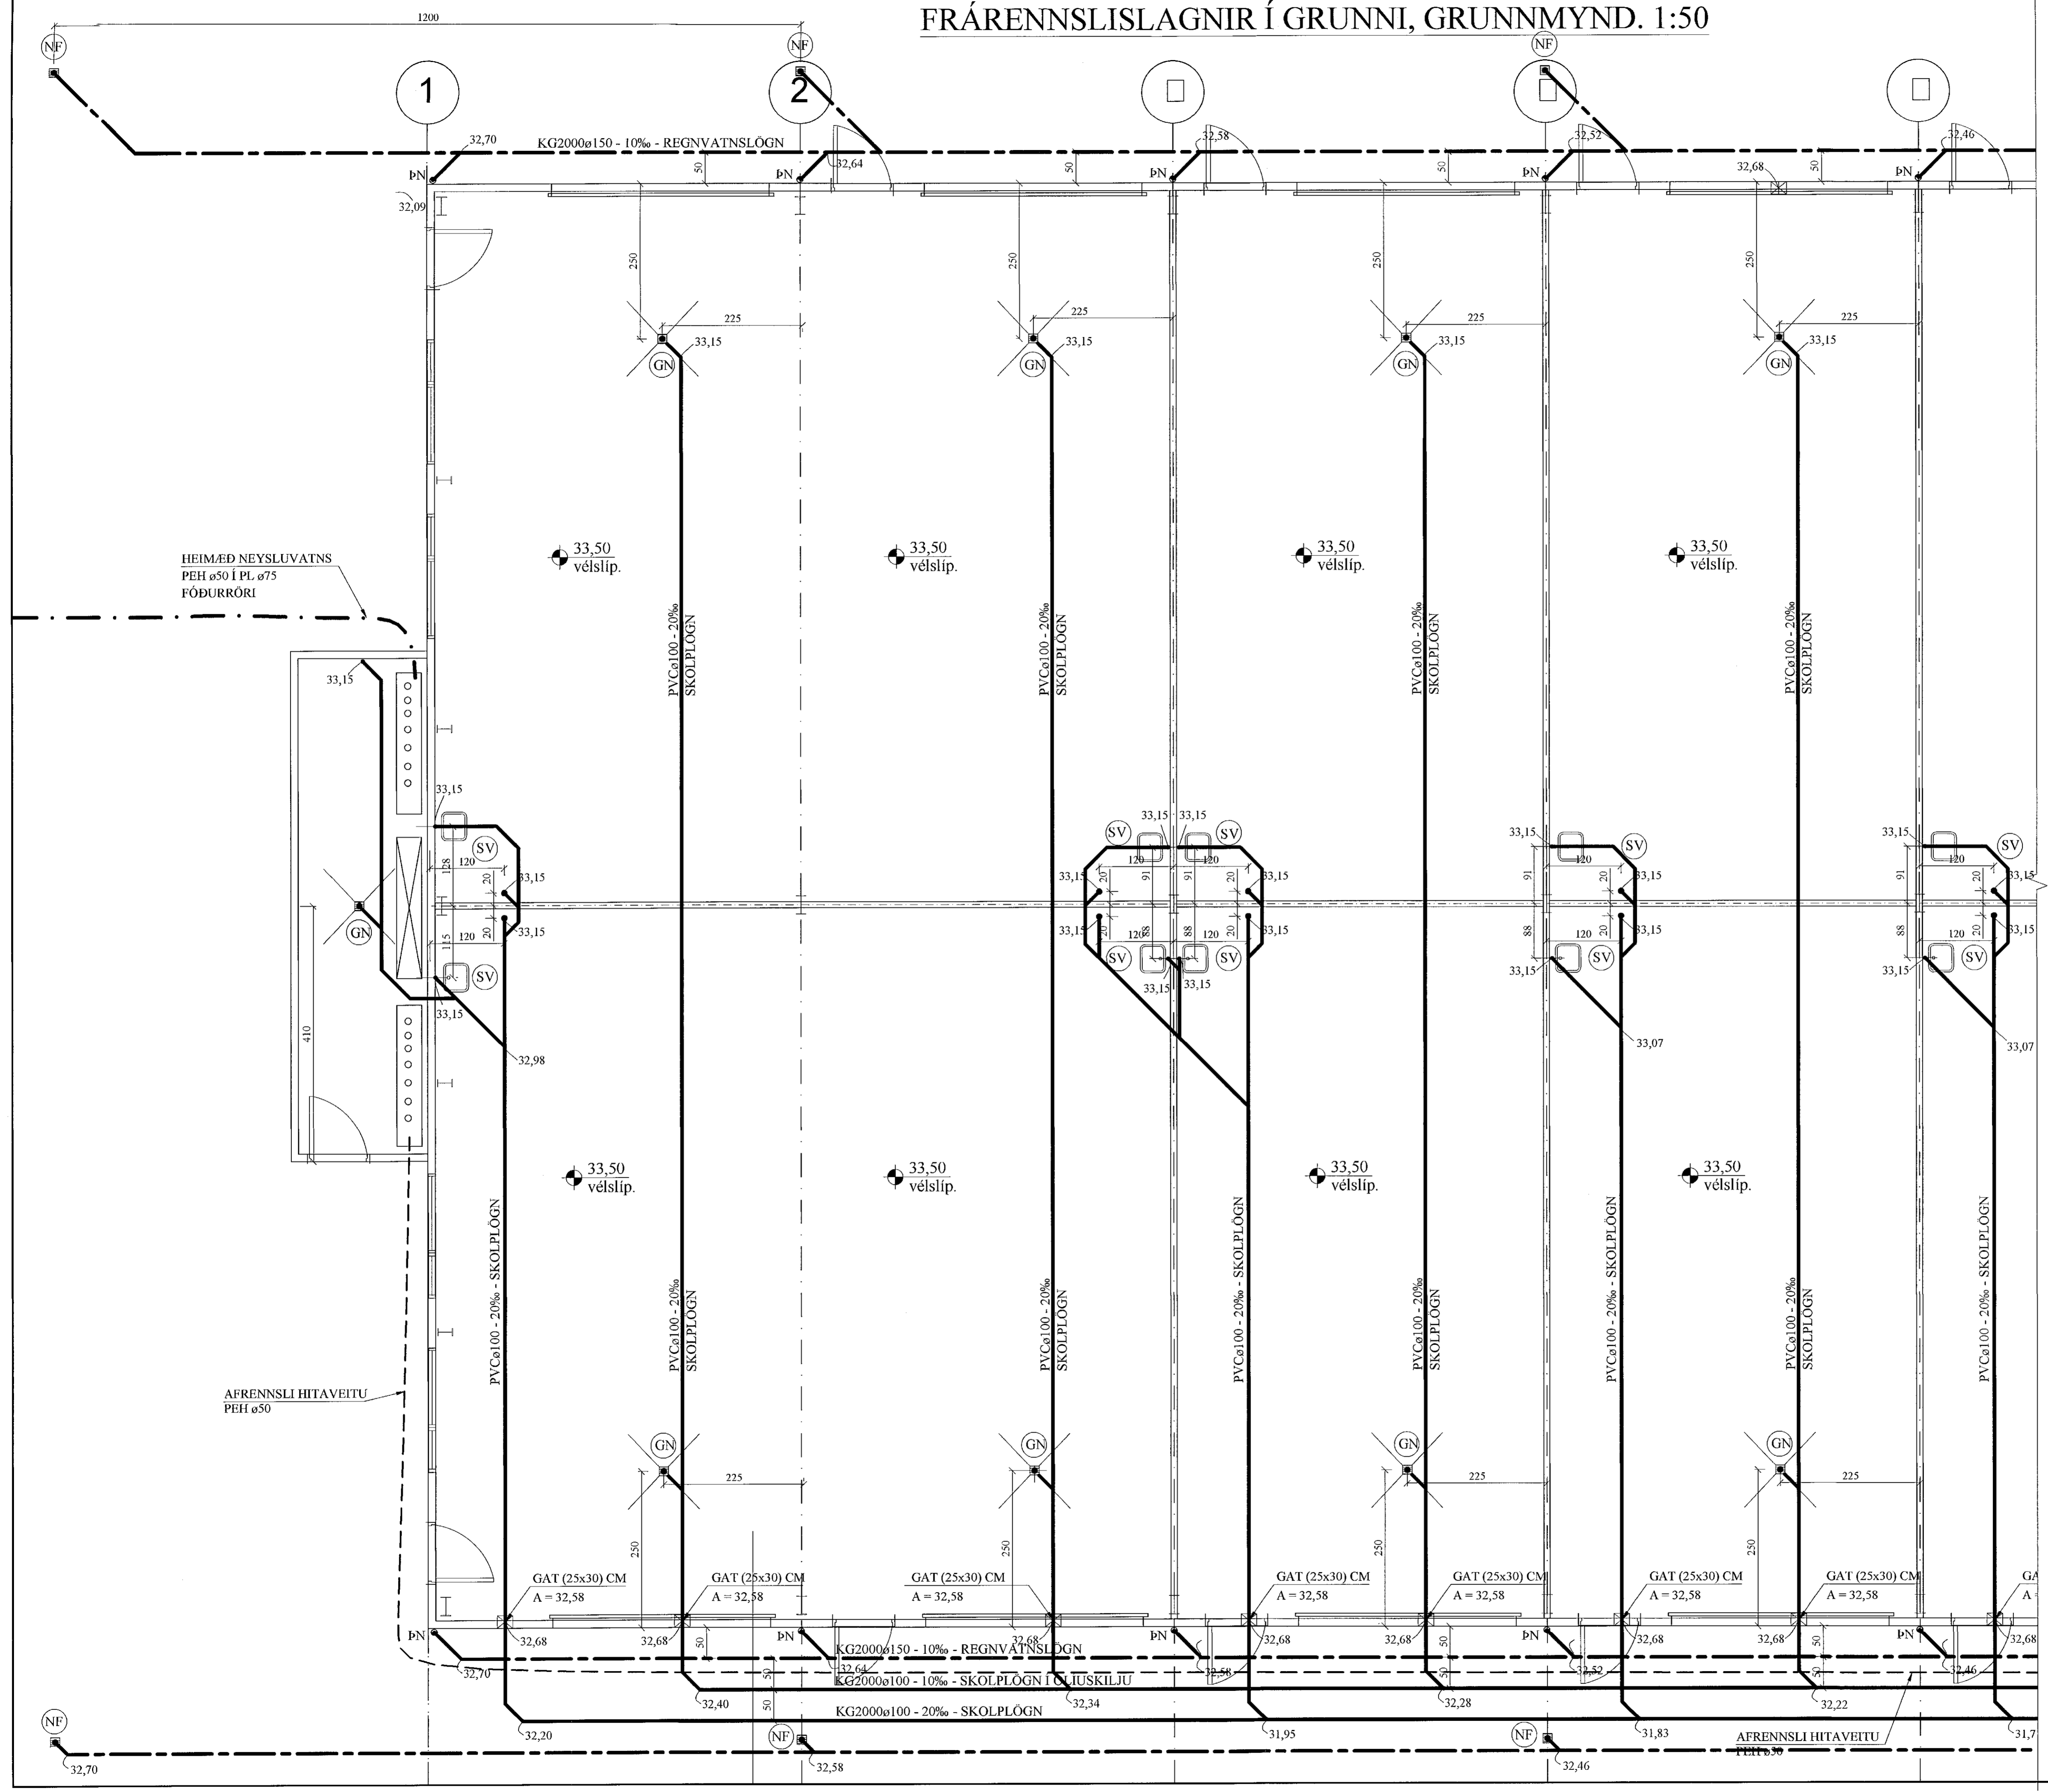

FRAMHALD,  
SJÁ TEIKN. NR. 2-04

JÓN KRISTJÁNSSON BYGGINGARVERKFRÆÐINGUR  
KT: 210754-4829


BREYTINGAR

TILVÍSANIR:  
SKÝRINGAR..... SJÁ TEIKN. NR. 2-01

*[Handwritten signatures]*

Reikn.	JKR	Feb. '21	Útgefið:	12.02.2021
Tekn.	VP	Feb. '21	Kvarði:	1:50
Ath.				
Samp.				

**DOFRAHELLA 5** Nr. 2-03

Verkhúti  
FRÁRENNSLISLAGNIR  
Í GRUNNI, GRUNNMYND.

Verkfæðistofa  
Jóns Kristjánssonar ehf.  
Ármúli 19  
100 Reykjavík  
Sími: 537 0302 Fax: 772 3154  
Kt: 540817-6800  
Netfang: jkris24@gmail.com