
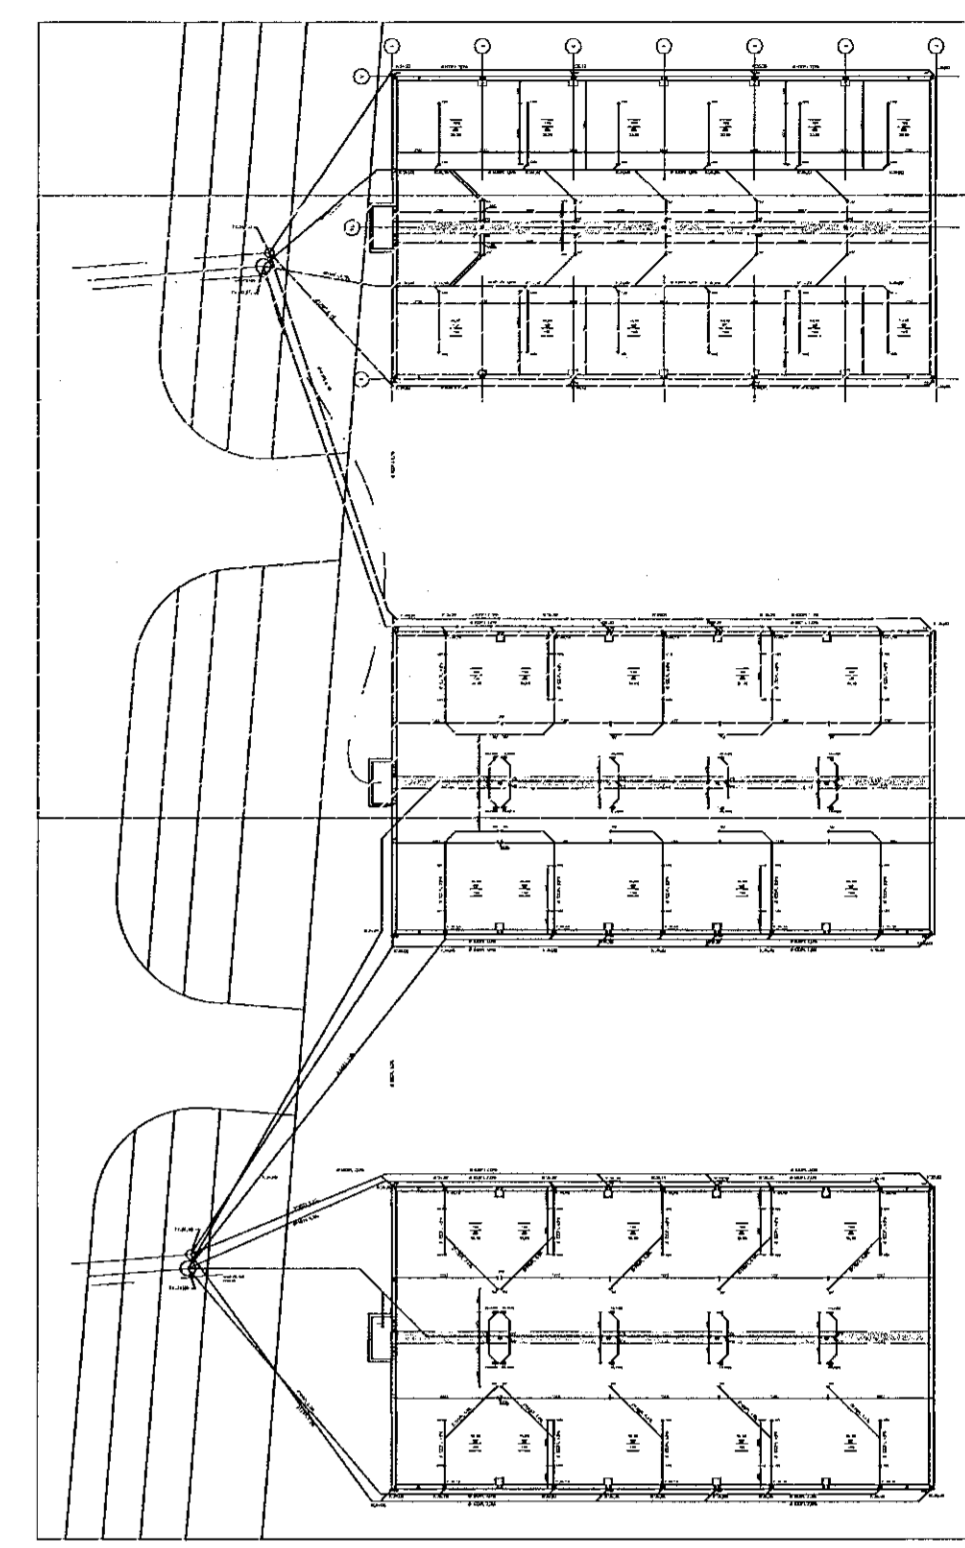


Samþykkt þessi  
16. Maí 2021  
Byggingvallráðgjafi / Hafnarfirði

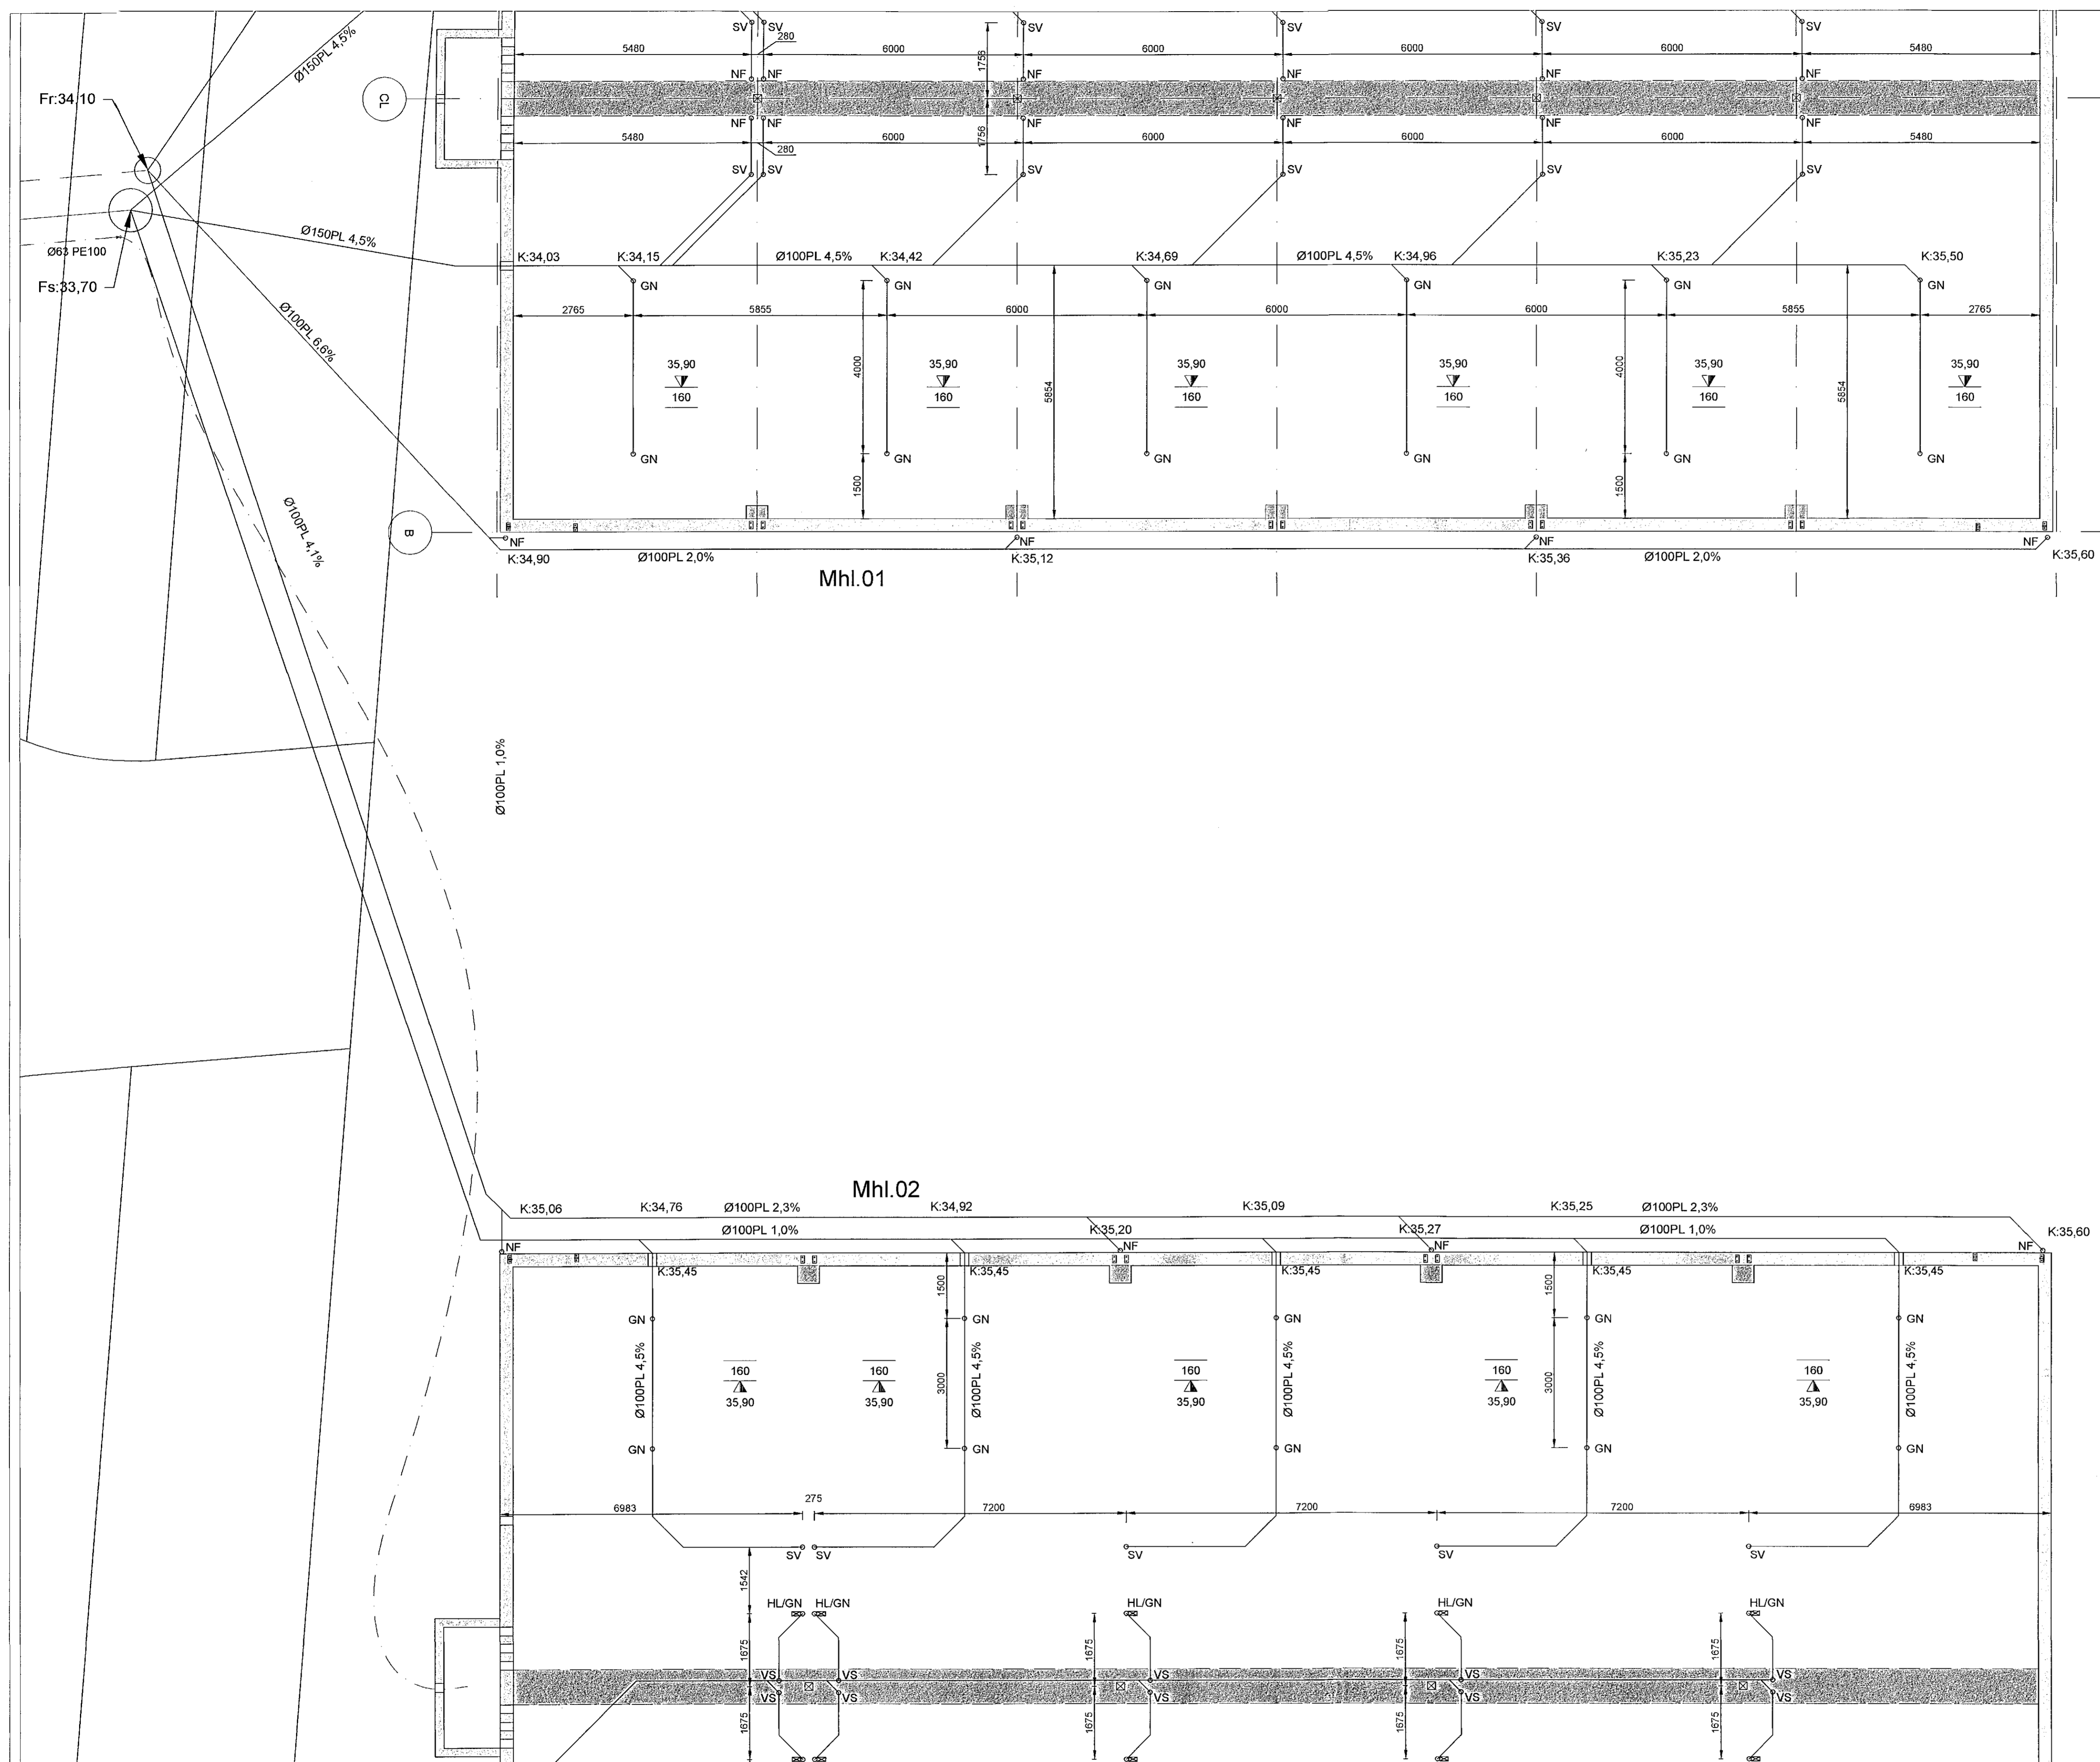

YFIRLITSMYND  
1:500 (A1)

**LAGNIR Í UNDIRSTÖÐUGRUNNI**  
FRÆRENNSLI FRÁ HITAVEITU SKAL VERA ÚR P.E.H. (POLYETHYLEN) AÐRAR LAGNIR Í GRUNNI SKULU VERA ÚR P.V.C. (POLYVINYLCLORID) LAGNIR Í GRUNNI SEU Ø100 MED GÜMMIÞÉTTIHRINGJUM. LAGNIR SKULU LAGÐAR Í VELÞJAPPADAN SAND OG HULDAR MED MINNST 150mm SANDLAGI. LAGNIR Í GRUNNI SKAL LEGGJA MED MINNST 2,0% HALLA OG MEST 30% HALLA. EFNI OG FRÁGANGUR SKAL VERA Í SAMRÆMI VID GILDANDI REGLU-GERDIR OG STAÐLA.

**DOFRAHELLA 9 - HAFNARFIRÐI**

Mhl.02	Mkv. 1:75	1:500
FRÆRENNSLISLAGNIR - GRUNNMYND	Hannað	EV
YFIRLITSMYND	Teknað	EV
Dags. 26.MÁI.2021	Bl. 1 AF 2	Nr. L004
Eyjólfur Valgarðsson Kt. 280857-4169 Hönnunarsjón		E
Eyjólfur Valgarðsson Byggingatæknifræðingur B.cs. Hraunprýði 6 210 Garðabæ. gsm:8917257 evtraust@gmail.com		

GRUNNMYND - FRÆRENNSLI  
1:75 (A1)

Nr.	Dags.	Breyting	Af