


Sambýkt barn
18. Jún 2021
Byggingatullræm í Hafnarfirði

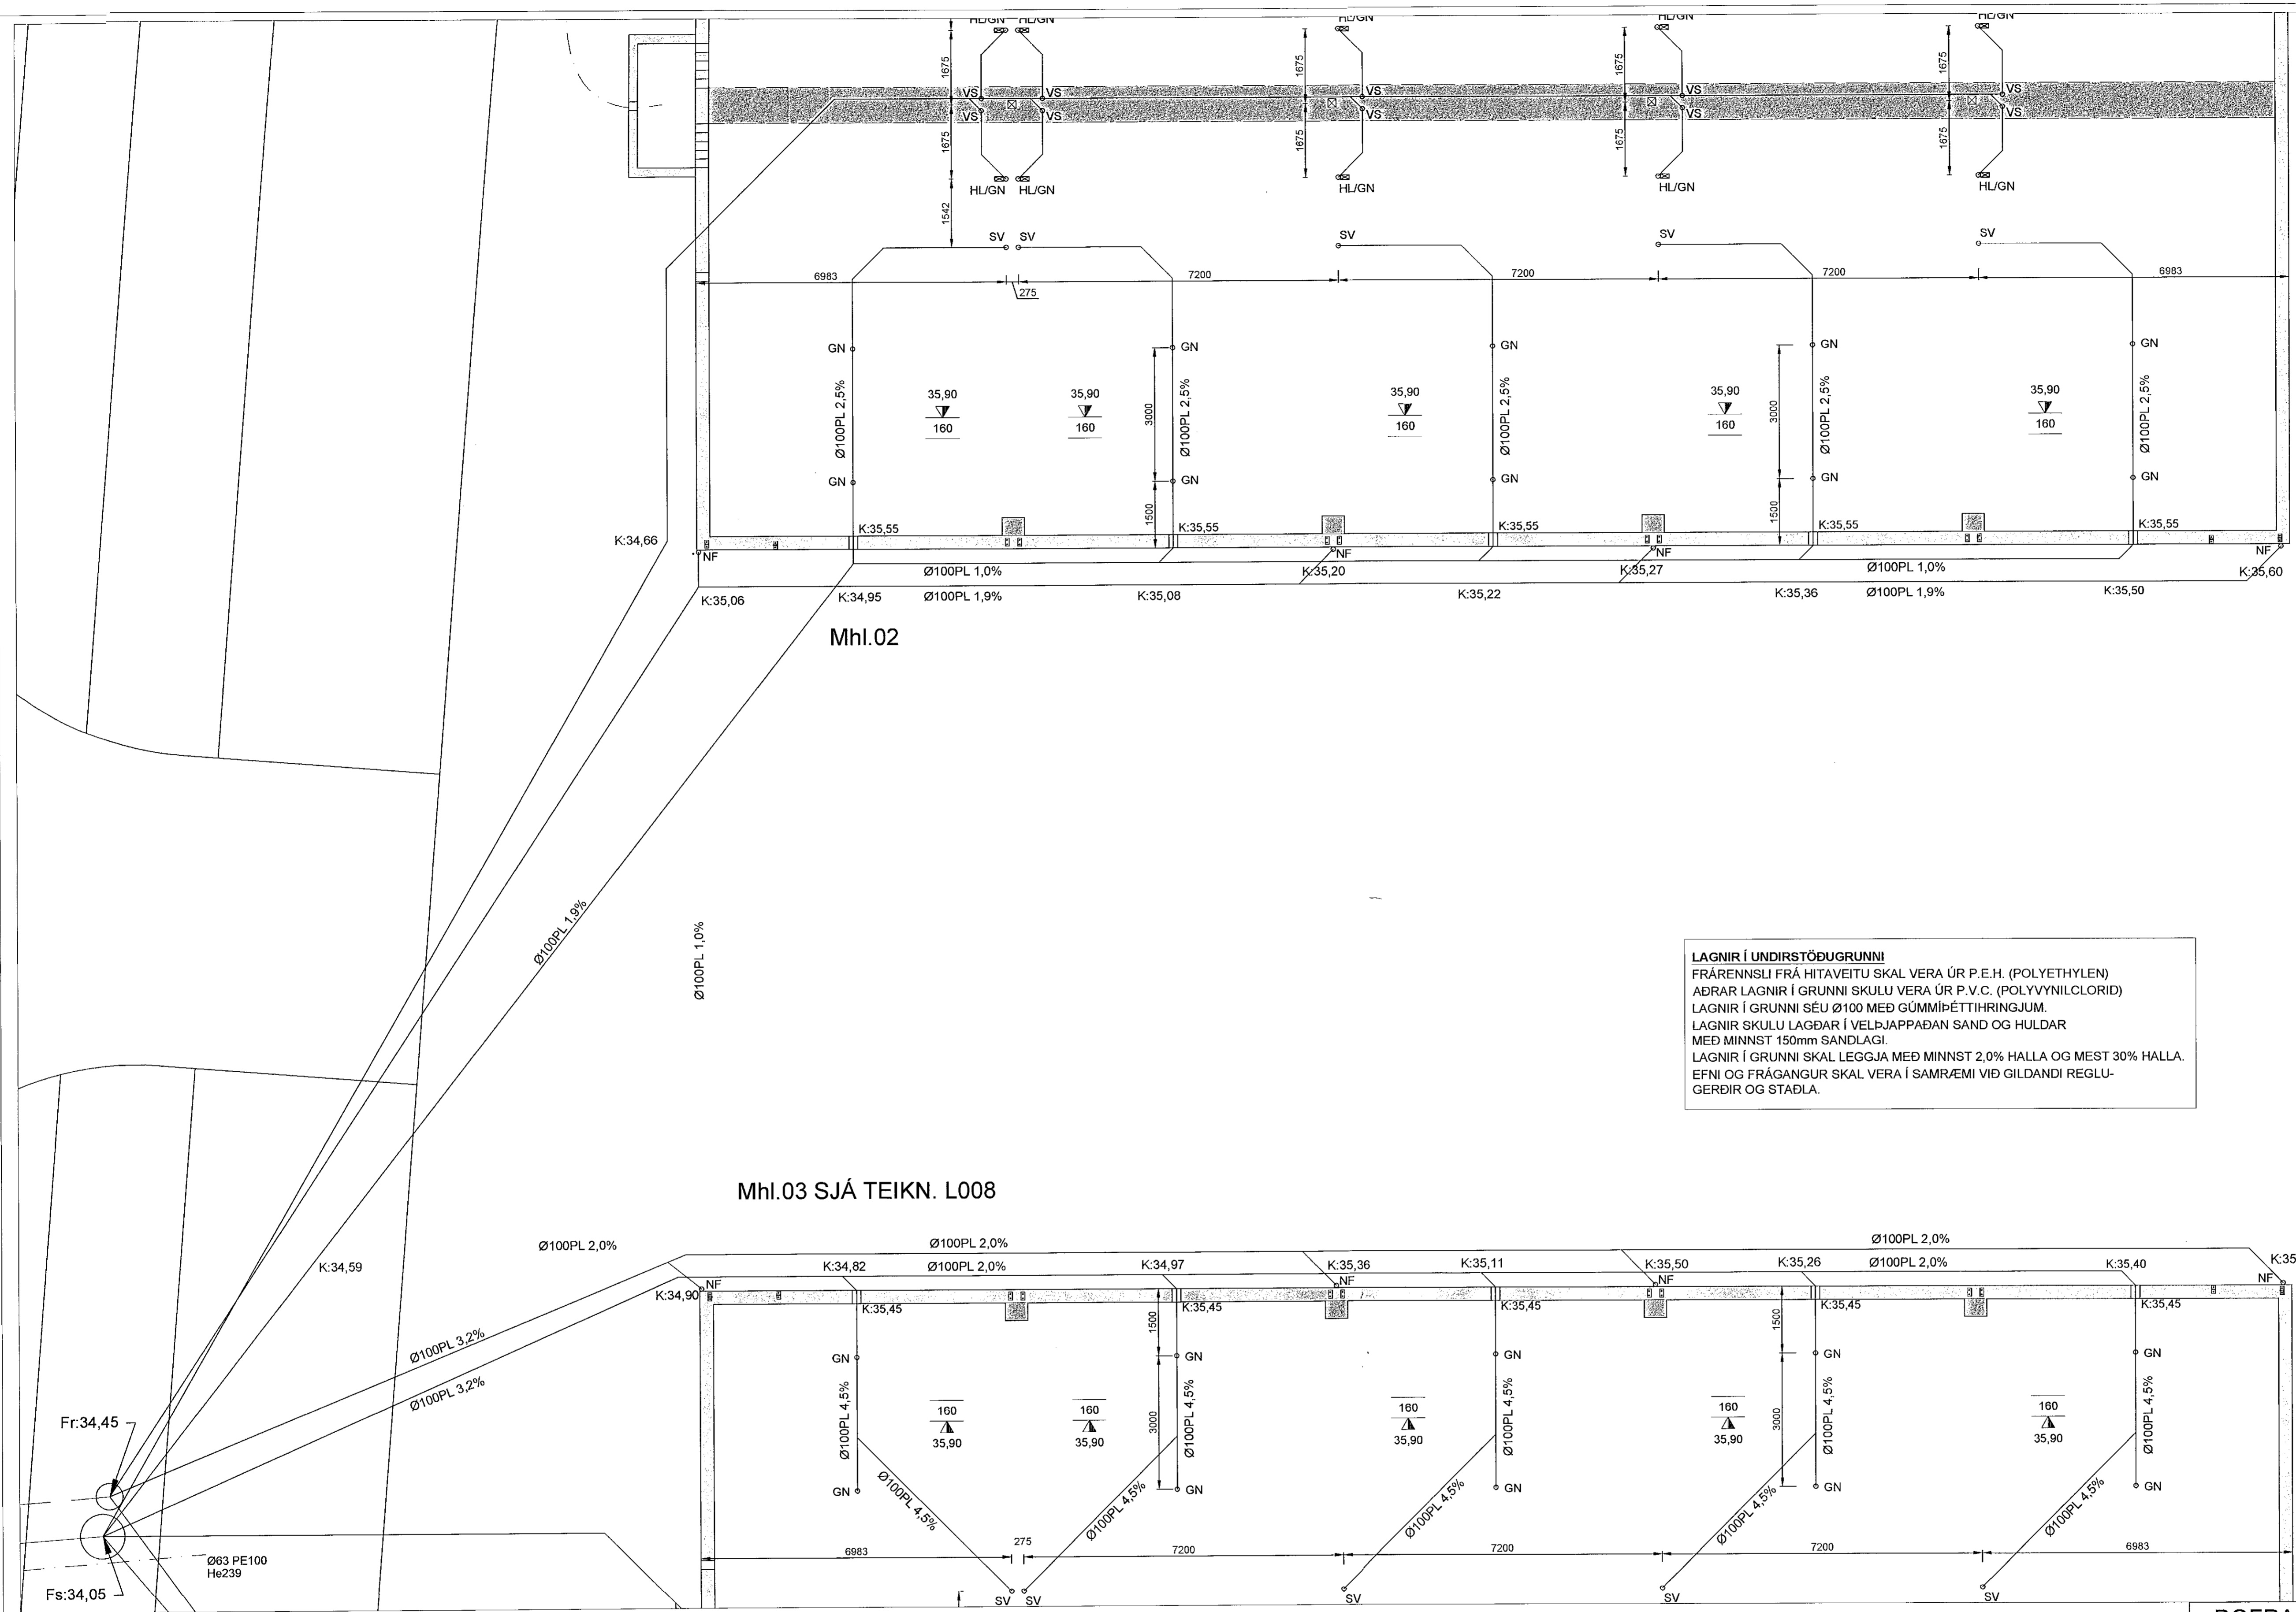


Mhl.02

Mhl.03 SJÁ TEIKN. L008

GRUNNMYND - FRÁRENNSLI
1:75 (A1)

LAGNIR Í UNDIRSTÖÐUGRUNNI
FRÁRENNSLI FRÁ HITAVEITU SKAL VERA ÚR P.E.H. (POLYETHYLEN)
AÐRAR LAGNIR Í GRUNNI SKULU VERA ÚR P.V.C. (POLYVINYLCCLORID)
LAGNIR Í GRUNNI SÉU Ø100 MEÐ GÜMMIÞÉTTIRINGJUM.
LAGNIR SKULU LAGÐAR Í VELÞJAPPÐAN SAND OG HULDAR
MEÐ MINNST 150mm SANDLAGI.
LAGNIR Í GRUNNI SKAL LEGGJA MEÐ MINNST 2,0% HALLA OG MEST 30% HALLA.
EFNI OG FRÁGANGUR SKAL VERA Í SAMRÆMI VIÐ GILDANDI REGLU-
GERÐIR OG STADLA.

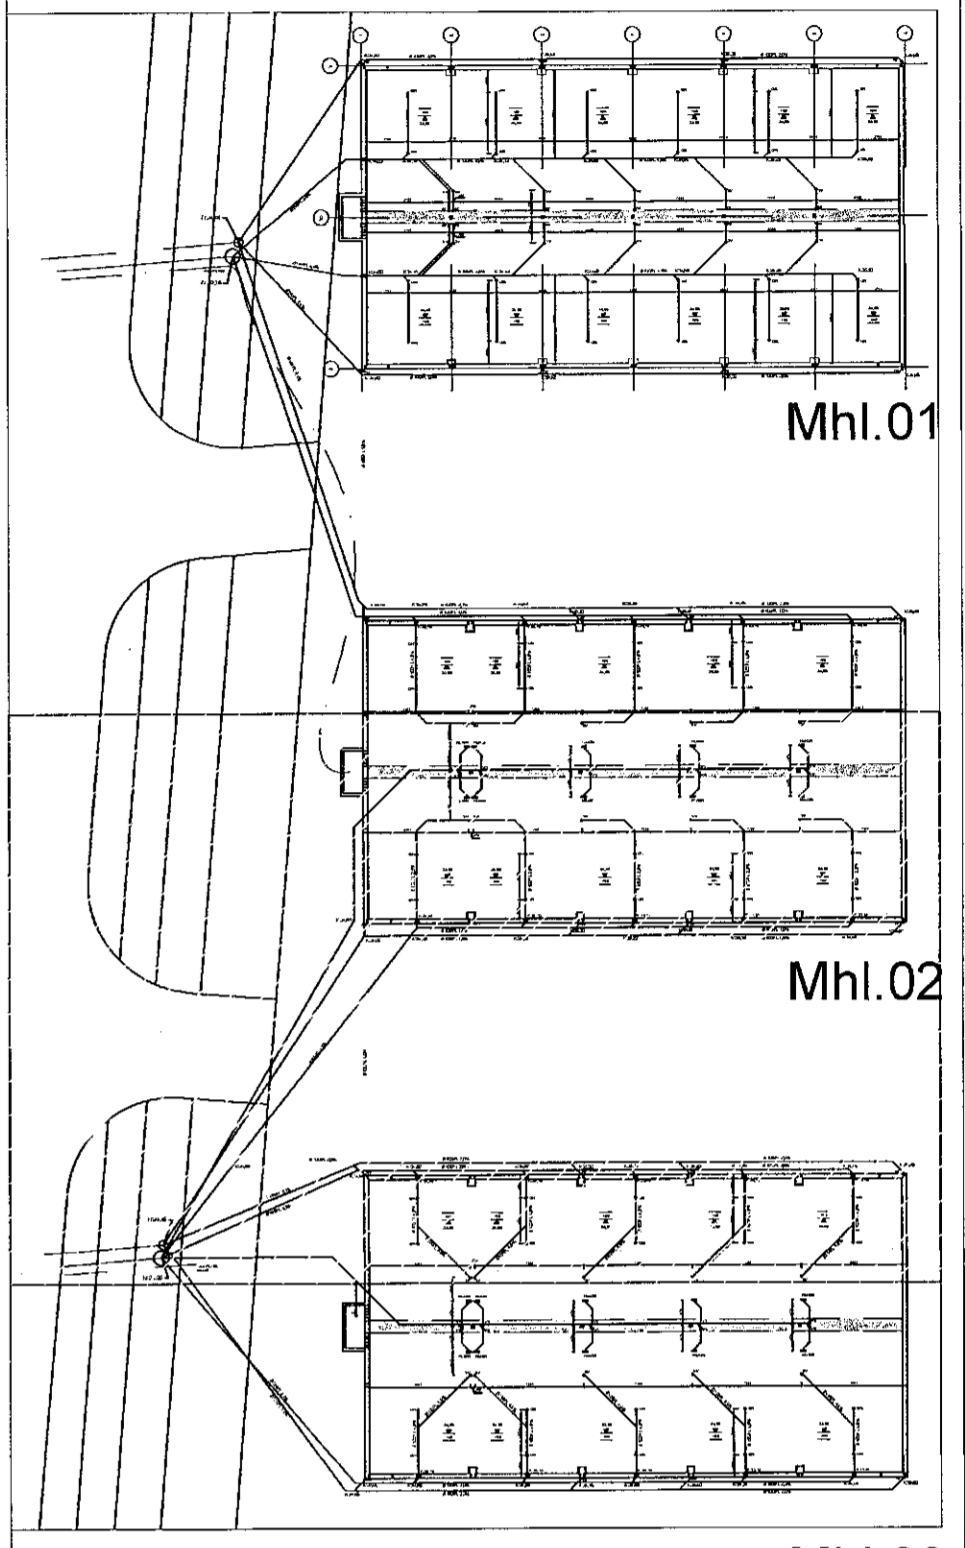

Mhl.01

Mhl.02

YFIRLITSMYND Mhl.03
1:500 (A1)

HEILBRIGÐISEFTIRLIT
HAFNARFIARÐAR-
OG KÓPAVOGSSVÆÐIS
Gjafatorgi 5 - Garðabæ
28.5.2021

DOFRAHELLA 9 - HAFNARFIRÐI

Mhl.02	Mix. 1:75	1:500
FRÁRENNSLISLAGNIR - GRUNNMYND	Hannaó	EV
YFIRLITSMYND	Teiknaó	EV
Dags. 26. MAÍ 2021	Blad 2 AF 2	Nr. L005
Eyjólfur Valgarðsson Hönnunarstjóri		Eyjólfur Valgarðsson Byggingateknifræðingur B.cs. Hraunprýði 6 210 Garðabæ. gsm:8917257 evtrausti@gmail.com

Nr.	Dags.	Breyting	Af