Aðaltafla T.2

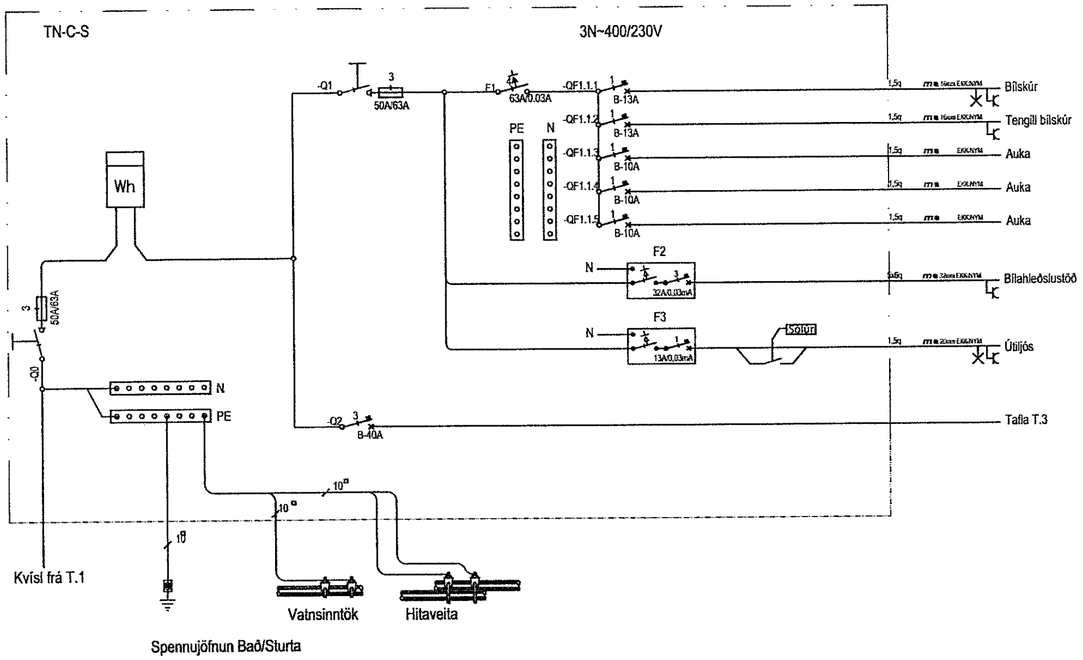

Spennujöfnun Bað/Sturta

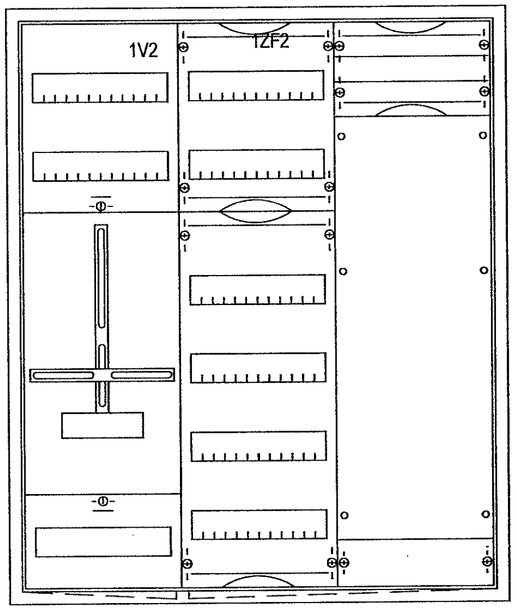

Hæð: 950mm
Breidd: 800mm
Dýpt: 215mm

Greinatafla T.3

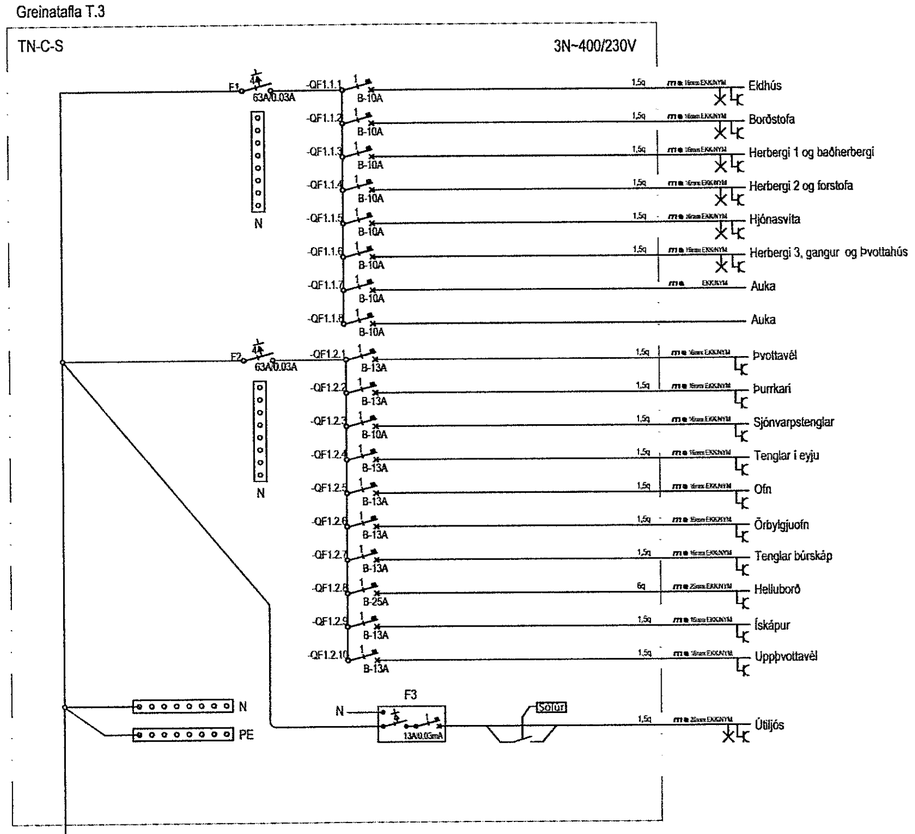

AT43

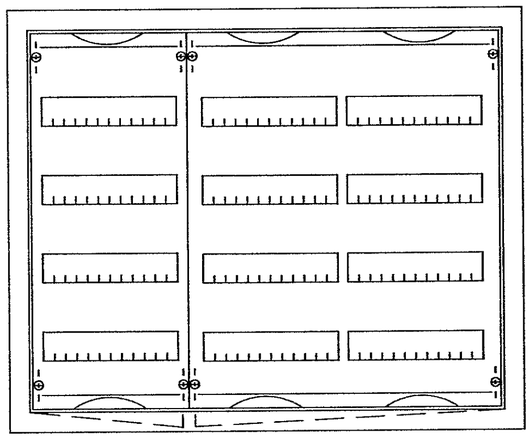

Hæð: 674mm
Breidd: 824mm
Dýpt: 140mm

0 1000 2000 3000 4000 5000

M 1:50 mm

MÓTTEKIÐ
22. JÚNÍ 2021
frh. Byggingarfulltrúans í Hafnarfirði

GEG.	DAGS.	ÚTGÁFUFERILL	DESIGNERED/DRAWN, CHECK.
—	—	—	—
—	—	—	—
—	—	—	—
—	—	—	—
—	—	—	—
—	—	—	—
—	—	—	—
—	—	—	—
—	—	—	—

Arnar Bjarnason
RAFLAGNATEIKNINGAR
Raflagna og Lýsingarhönnun
Kt: 251191-2639
Sími: 846-7203
Rafteikningar@gmail.com

Parhús

Glimmerskarð 1
270 Hafnarfjörður

Rafkerfi

Einlínumynd
T.2

HANNAÐ:	TEIKNAÐ:	YFIRFARIÐ:
Bjarki Gylfasson	AB	Bjarki Gylfasson
DAGS. ÚTG:	MÆLIKVARÐI:	BLAÐSTÆRÐ:
29/04/2021	XX	A2
VERKNÚMER:	TEIKNINGANÚMER:	ÚTG:
2021-04-12	XX_11_02	A

Dagsetning aðaluppdráttar: 1/04-15-2021

Hönnuður: Bjarki Gylfasson / Raunafl ehf kt:5201170400

C:\Users\arnar\Dropbox\Gæðakerfi\12 Raflagnateikningar\Verkefnamöppur\2021\Höfuðborgarsvæðið\221 (Hafnarfjörður)\2021-04-12 (Glimmerskarð 1)\05-TeikningarEinlinumynd T.02.dwg