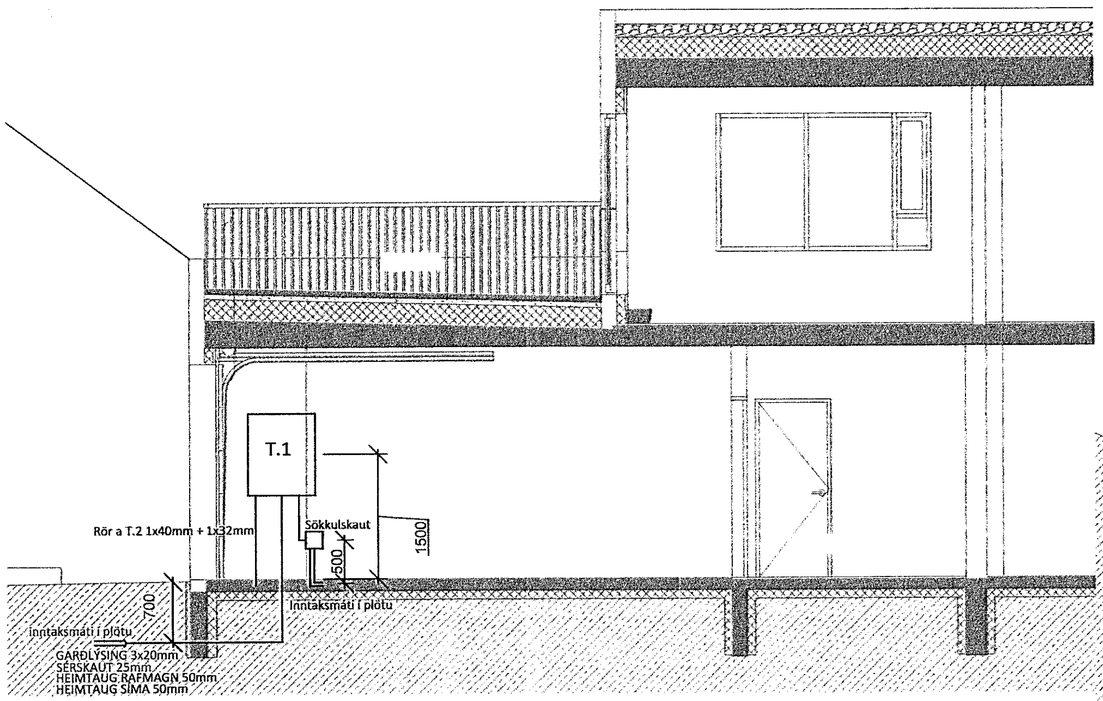

1:50

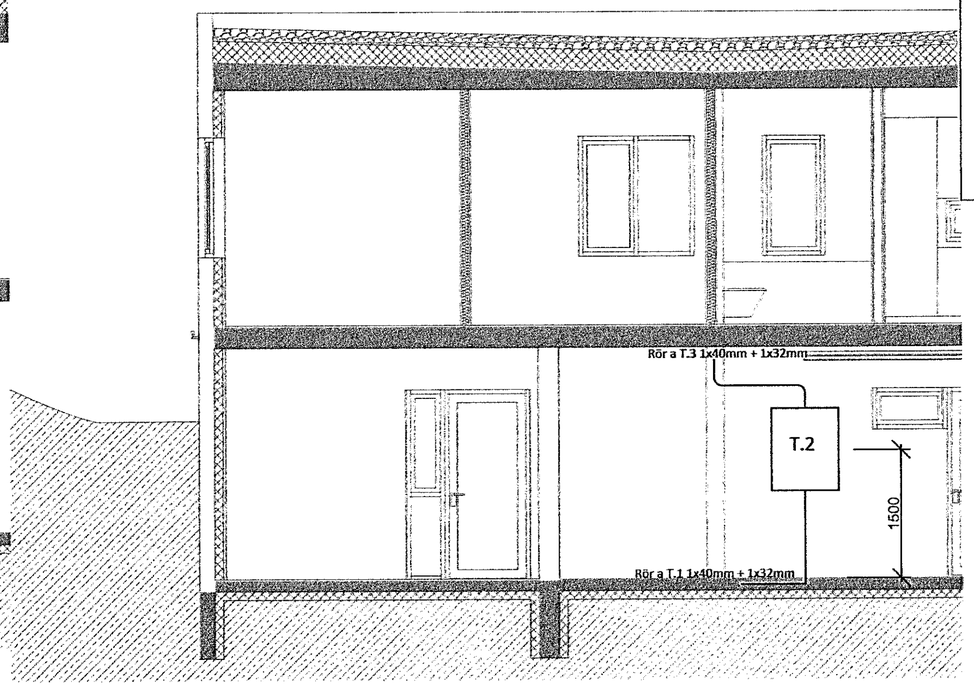

1:50

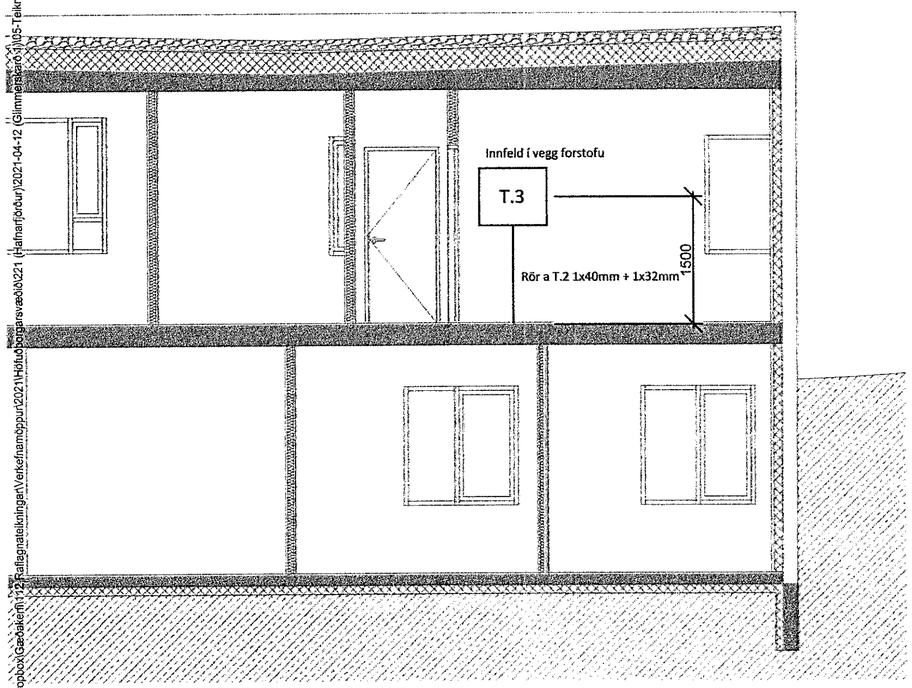

1:50

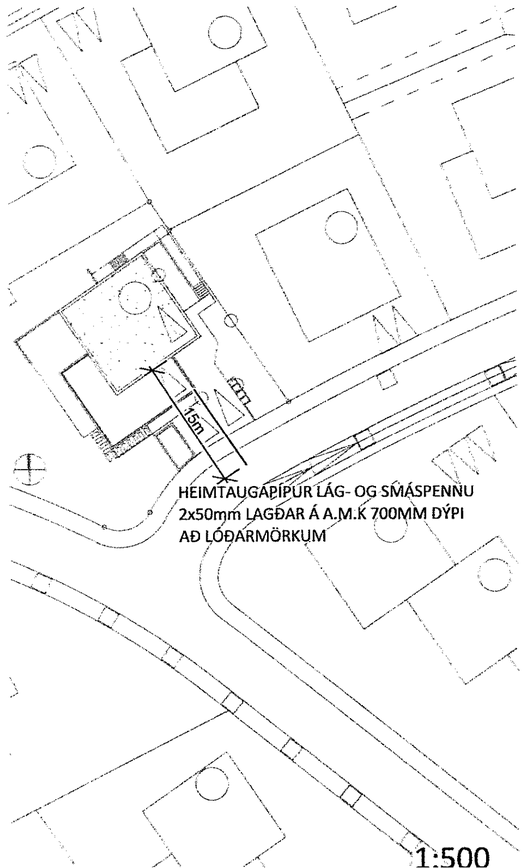

1:500

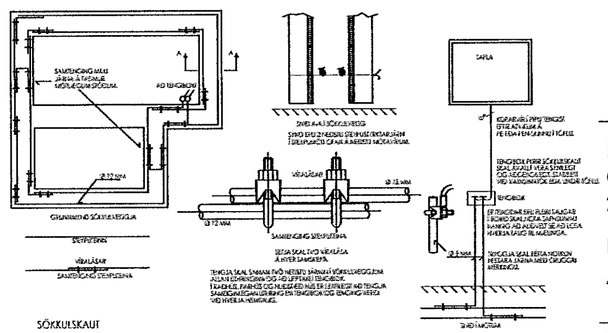

0 1000 2000 3000 4000 5000

M 1:50 mm

MÓTTEKIÐ
22. JÚNÍ 2021
fh. Byggingarfulltrúans í Hafnarfirði

ÚTG.	DAGS.	ÚTGÁFUFERILL	DESIGNED DRAWN CHECK
—	—	—	—
—	—	—	—
—	—	—	—
—	—	—	—
—	—	—	—
—	—	—	—
—	—	—	—
—	—	—	—
—	—	—	—

Arnar Bjarnason
RAFLAGNATEIKNINGAR

Raflagna og Lýsingarhönnun
Kt: 251191-2639
Sími: 846-7203
Rafteikningar@gmail.com

Parhús

Glimmerskarð 1
270 Hafnarfjörður

Rafkerfi
Afstaða og sniðmynd

HANNAÐ:	TEIKNAÐ:	YFIRFARIÐ:
Bjarki Gylfasson	AB	Bjarki Gylfasson
DAGS. ÚTG:	MÆLIKVARÐI:	BLAÐSTÆRÐ:
15/04/2021	1:50 / 1:500	A2
VERKNÚMER:	TEIKNINGANÚMER:	ÚTG:
2021-04-12	XX_23_01	A

Dagsetning aðaluppdráttar: 1/04-15-2021

Höfuðborgarsvæðið\221 (Hafnarfjörður)\2021-04-12 (Glimmerskarð 1)\05-Teikningar\Afstaða og sniðmynd.dwg