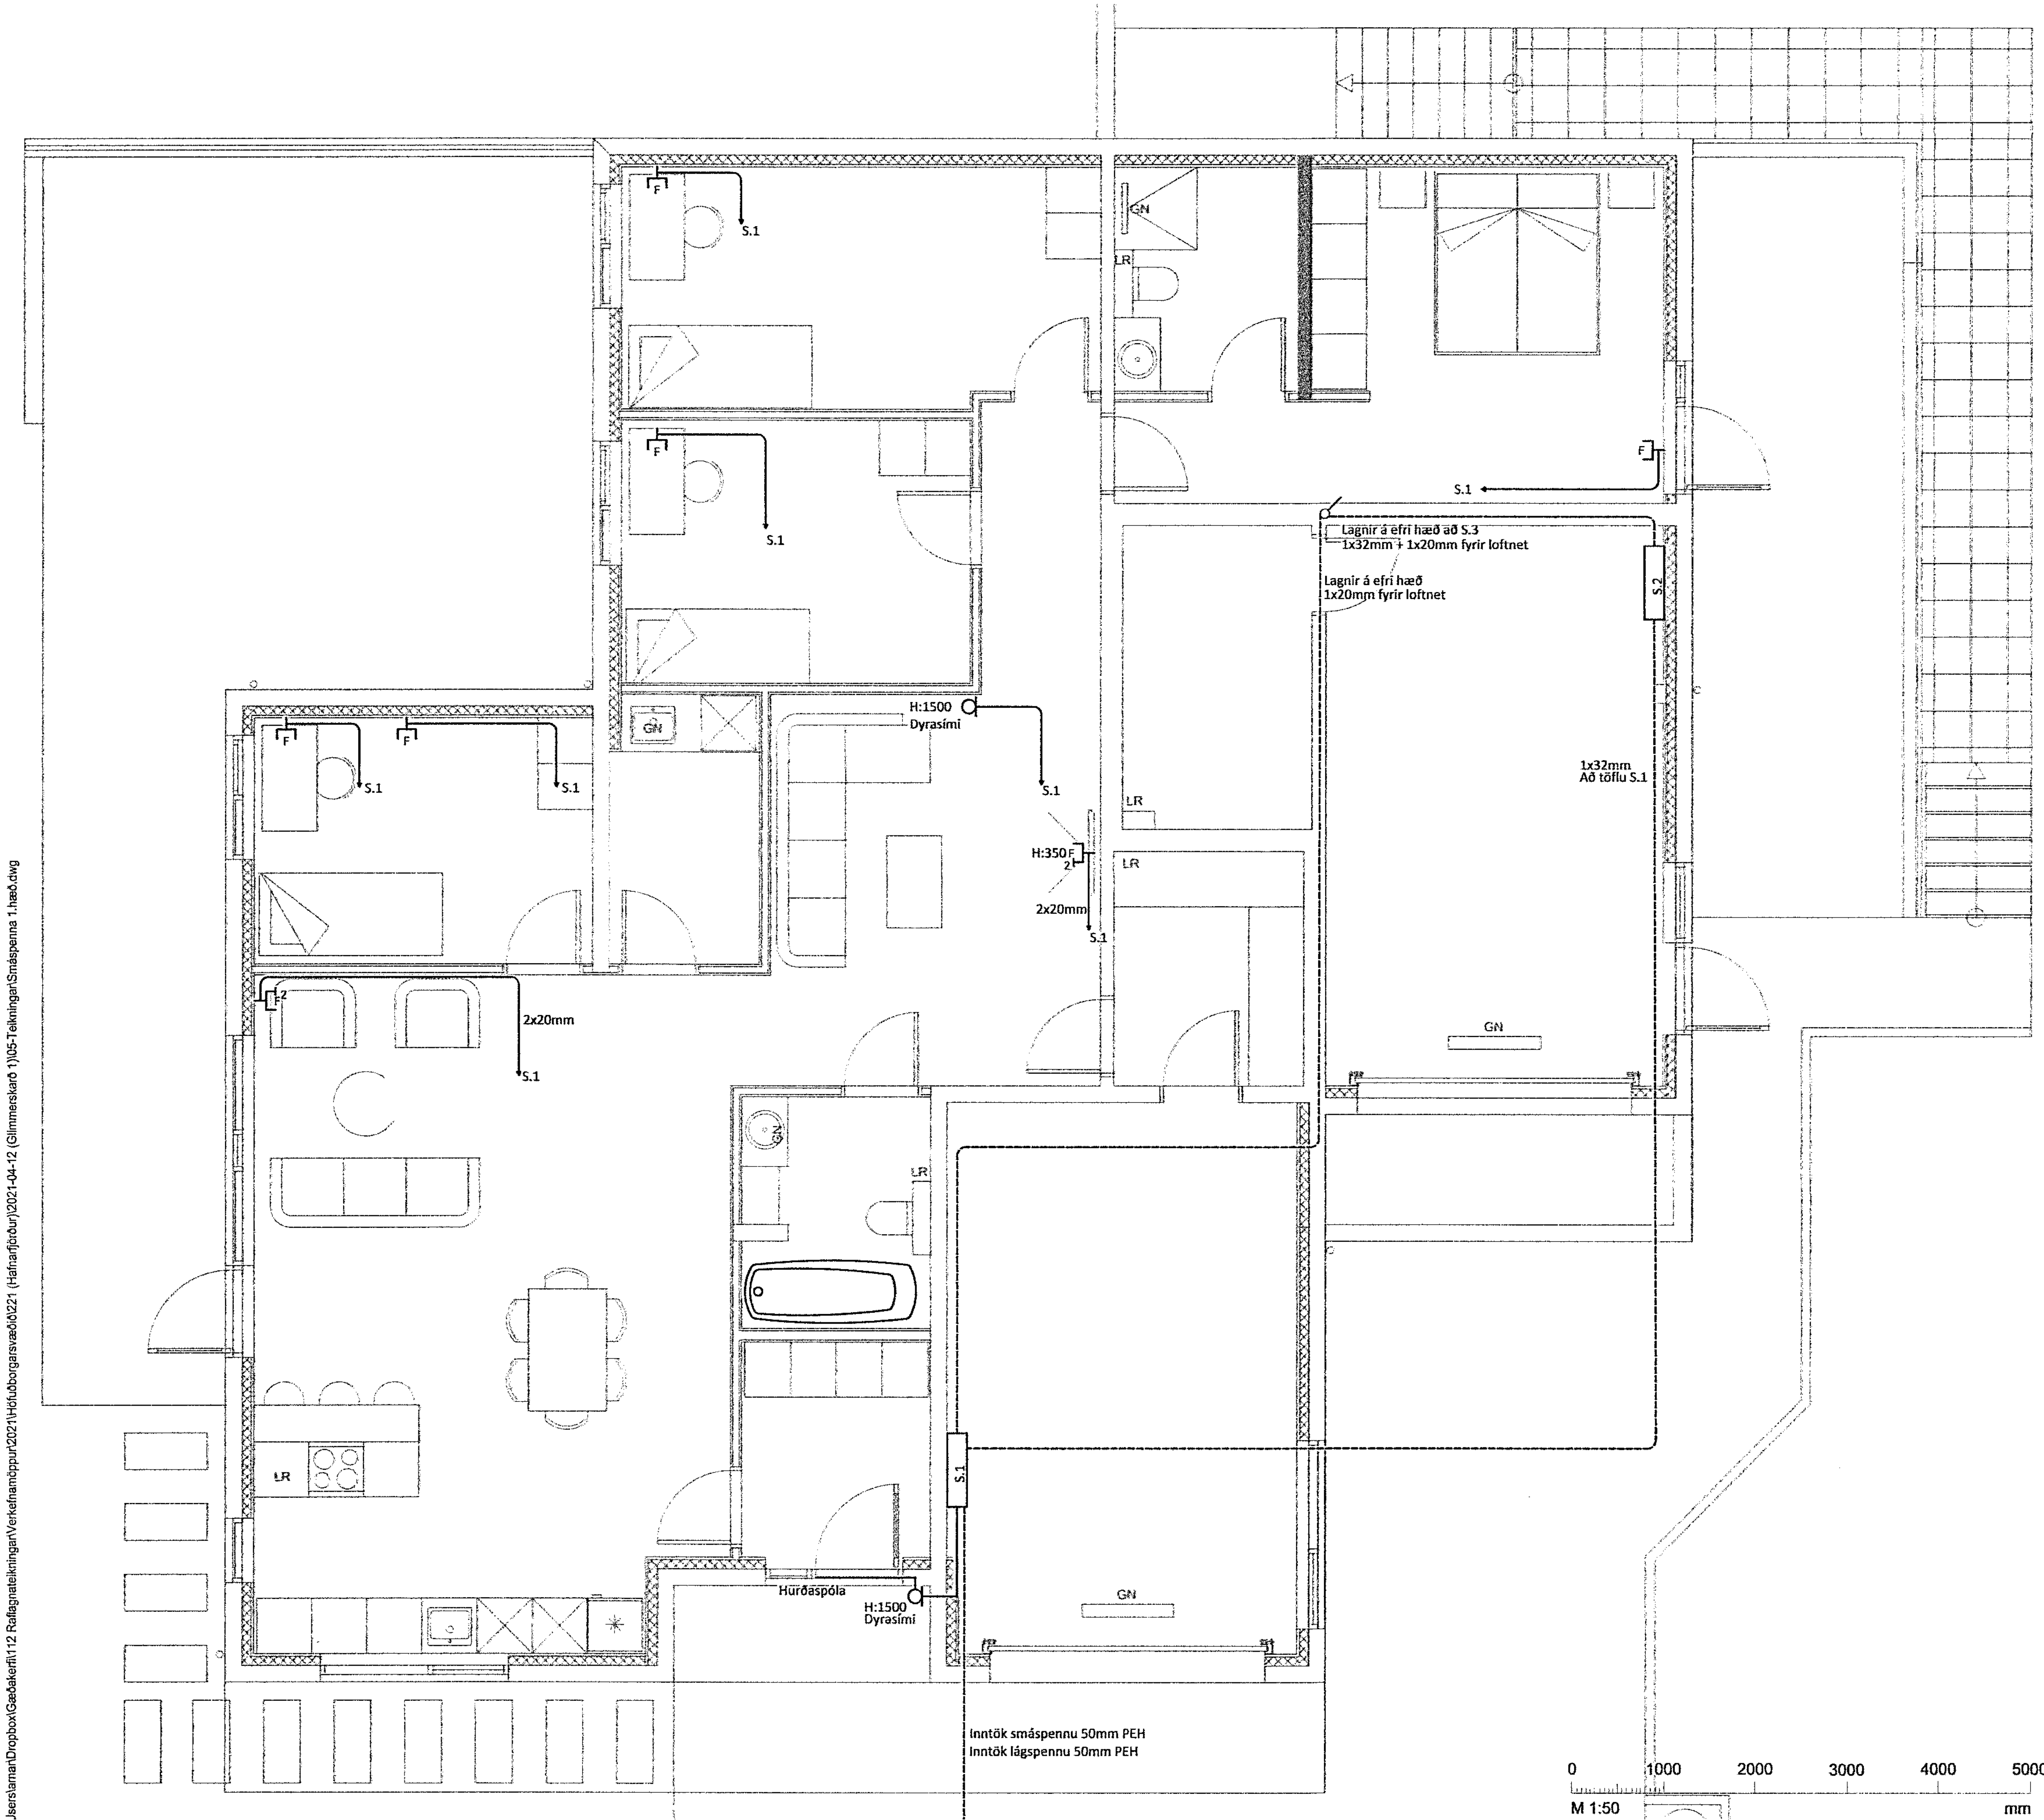

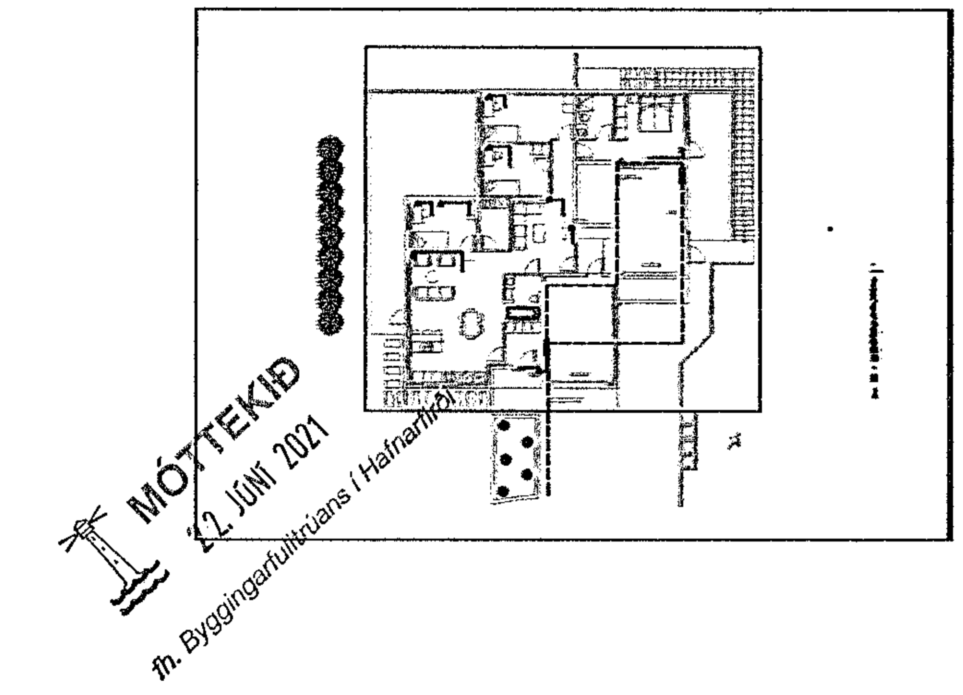

REV.	DAGS.	ÚTGÁFUFERILL	DESIGNED/DRAWN/CHECK
– –		–	–
– –		–	–
– –		–	–
– –		–	–
– –		–	–
– –		–	–
– –		–	–
– –		–	–
– –		–	–

Arnar Bjarnason
RAFLAGNATEIKNINGAR

Raflagna og Lýsingarhönnun
Kt: 251191-2639
Sími: 846-7203
Rafteikningar@gmail.com

Parhús

Glimmerskarð 1
270 Hafnarfjörður

Rafkerfi

Smáspenna
1.Hæð 1.hluti

HANNAÐ:	TEIKNAÐ:	YFIRFARIÐ:
Bjarki Gylfasson	AB	Bjarki Gylfasson
DAGS. ÚTG: 29/04/2021	MÆLIKVARÐI: 1:50	BLAÐSTÆRÐ: A2
VERKNÚMER: 2021-04-12	TEIKNINGANÚMER: 01_31_01	ÚTG: A

Dagsetning aðaluppdrátta: 1/04-15-2021