


MÓTTÉKIÐ
 22. Júní 2021
 ft. Byggingarfulltrúans í Hafnarfrófi

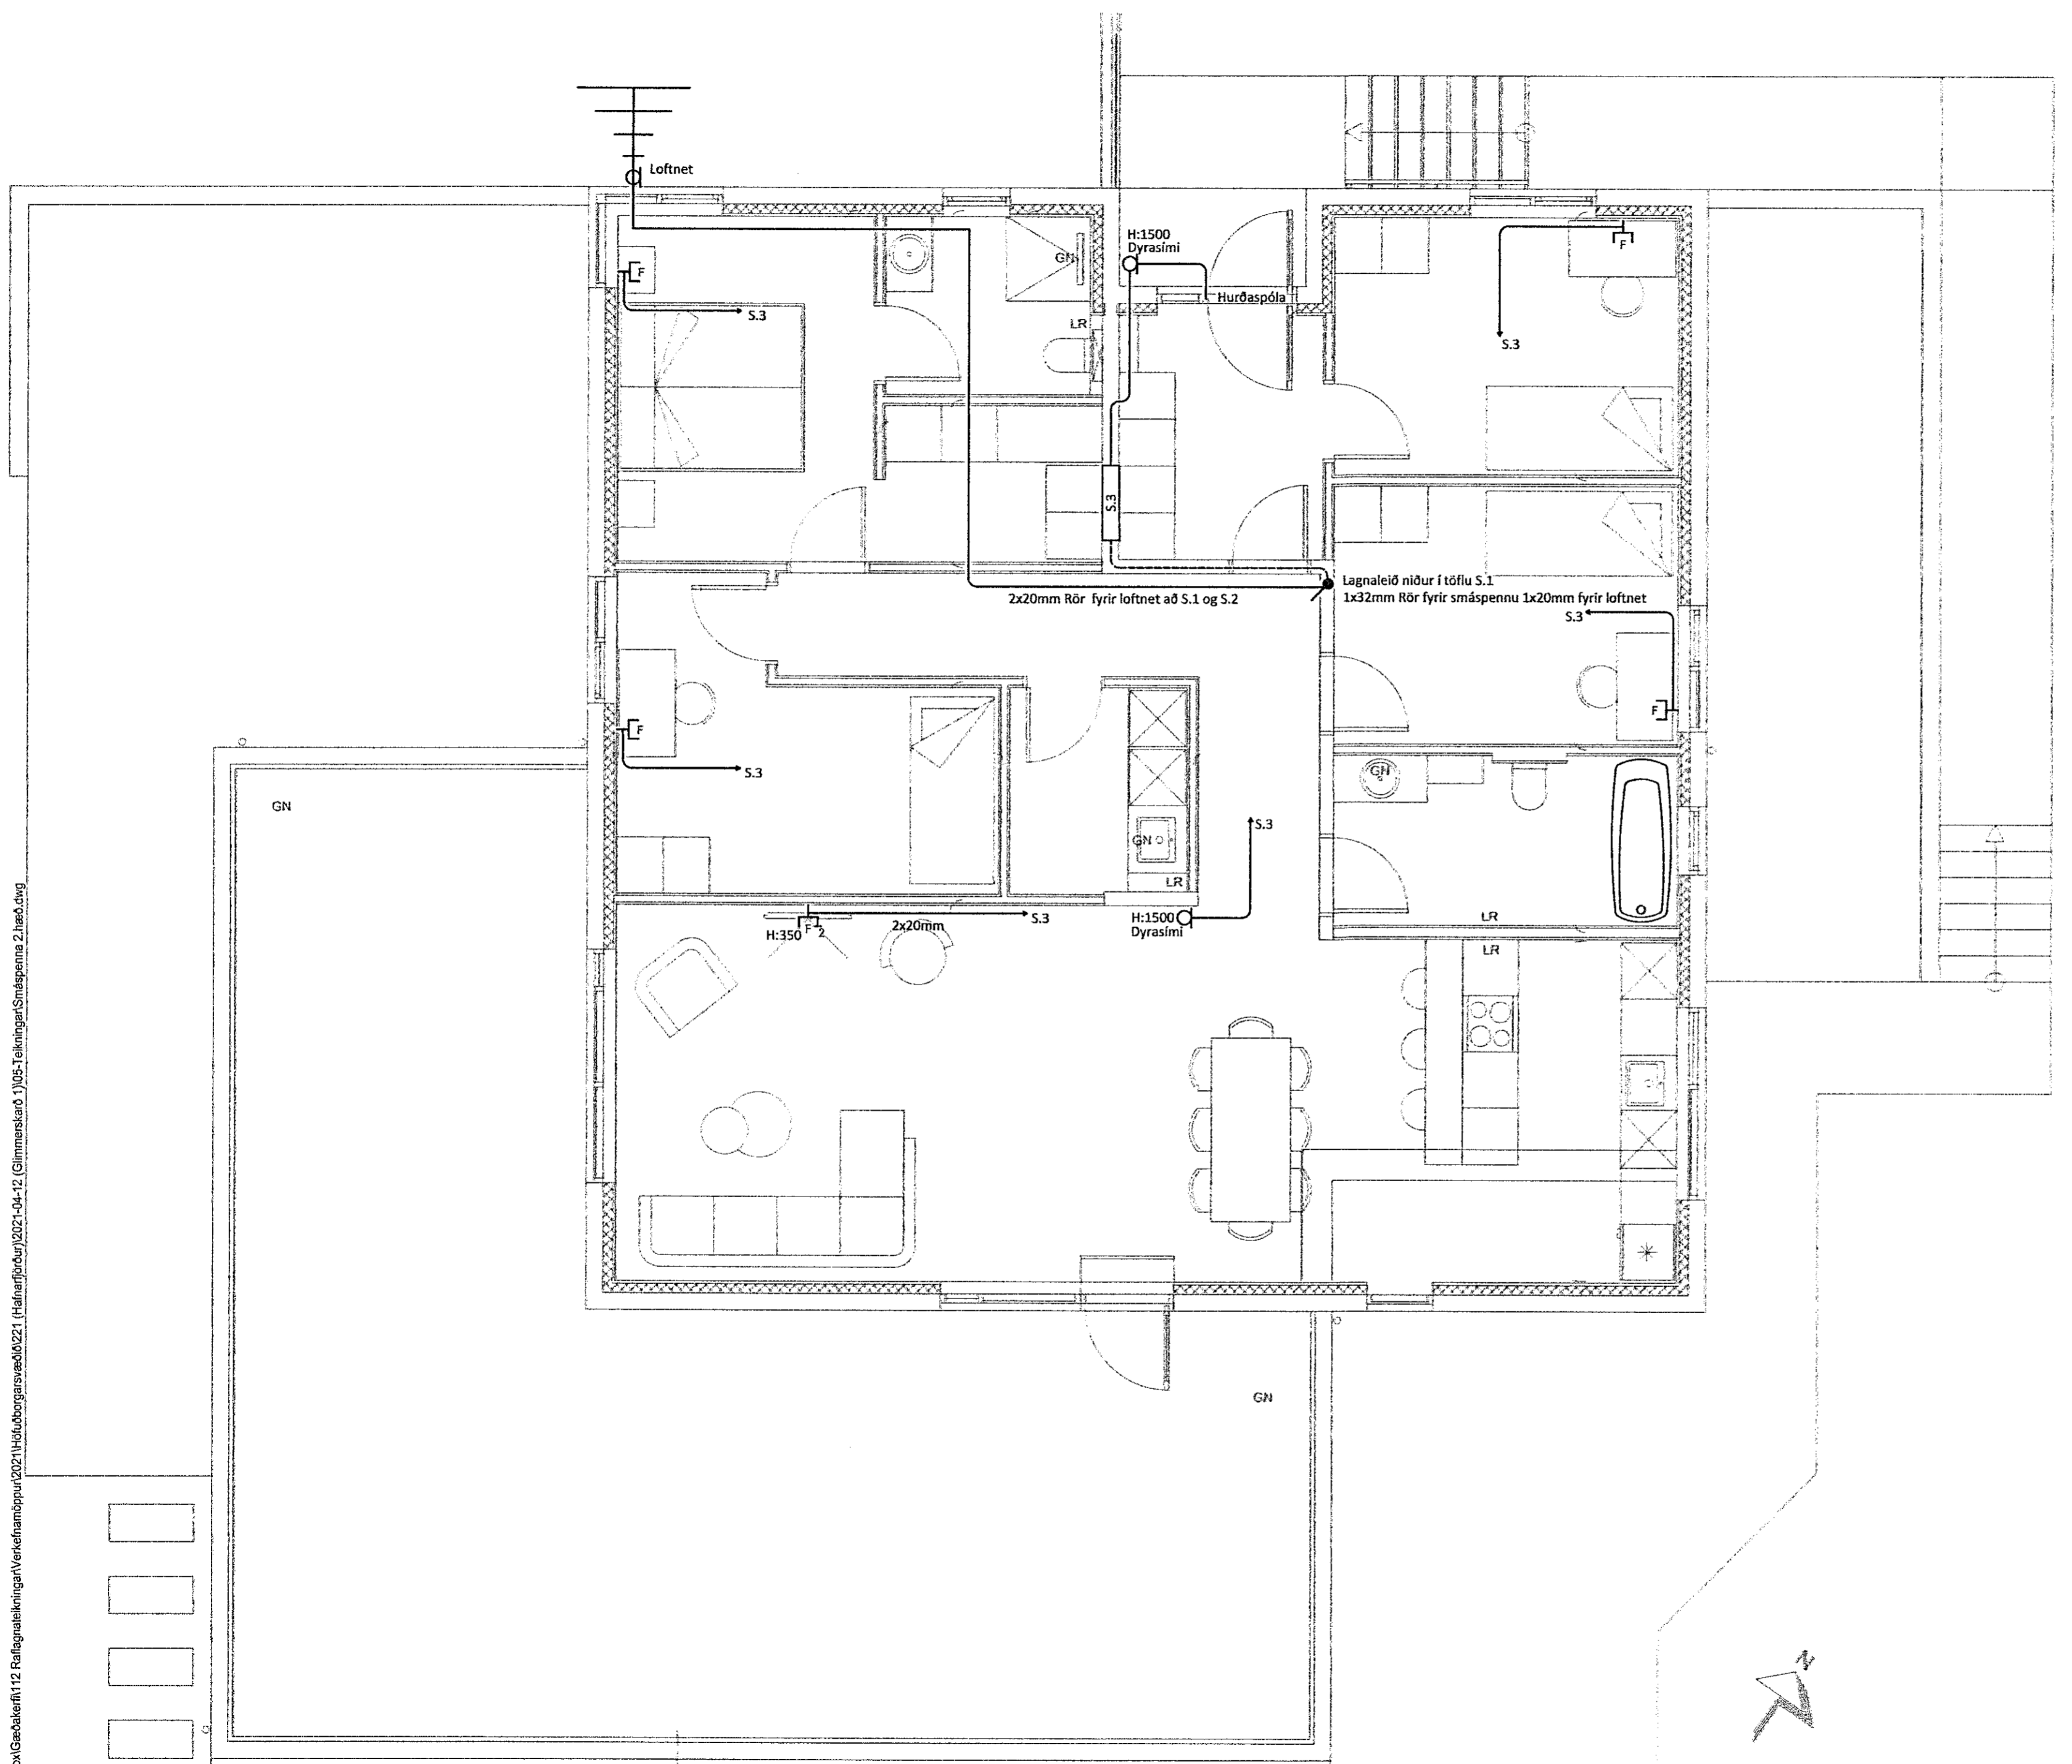

ÞEG.	DAGS.	ÚTGÁFUERILL	DESIGNER/REKJUNN. SFIKJUK
---	---	---	---
---	---	---	---
Arnar Bjarnason
 RAFLAGNAÞEIKNINGAR

Raflagna og Lýsingarhönnun
 Kt: 251191-2639
 Sími: 846-7203
 Raflaekningar@gmail.com

Parhús
 Glimmerskarð 1
 270 Hafnarfjörður

Raflerfi
 Smáspenna
 2.Hæð

HANNAÐ: Bjarki Gylfasson	TEIKNAD: AB	YFIRFARIÐ: Bjarki Gylfasson
DAGS. ÚTG: 29/04/2021	MÆLIKVARDI: 1:50	BLAÐSTÆRD: A2
VERKNUMER: 2021-04-12	TEIKNINGANUMER: 02_31_01	ÚTG: A

Daysetning aðaluppdráttar: 1/04-15-2021

User: slarnar\Dropbox\Gæðakerfi\112 Raflagnaekningarn\Verkefni\hambppu\2021\Hafnarfjörður\2021-04-12 Glimmerskarð 1\05-Teikningar\Smáspenna 2.hæð.dwg