Burðarvirki húss
Steyptar undirstöður og botnplata
Grunnmynd mkv. 1:50

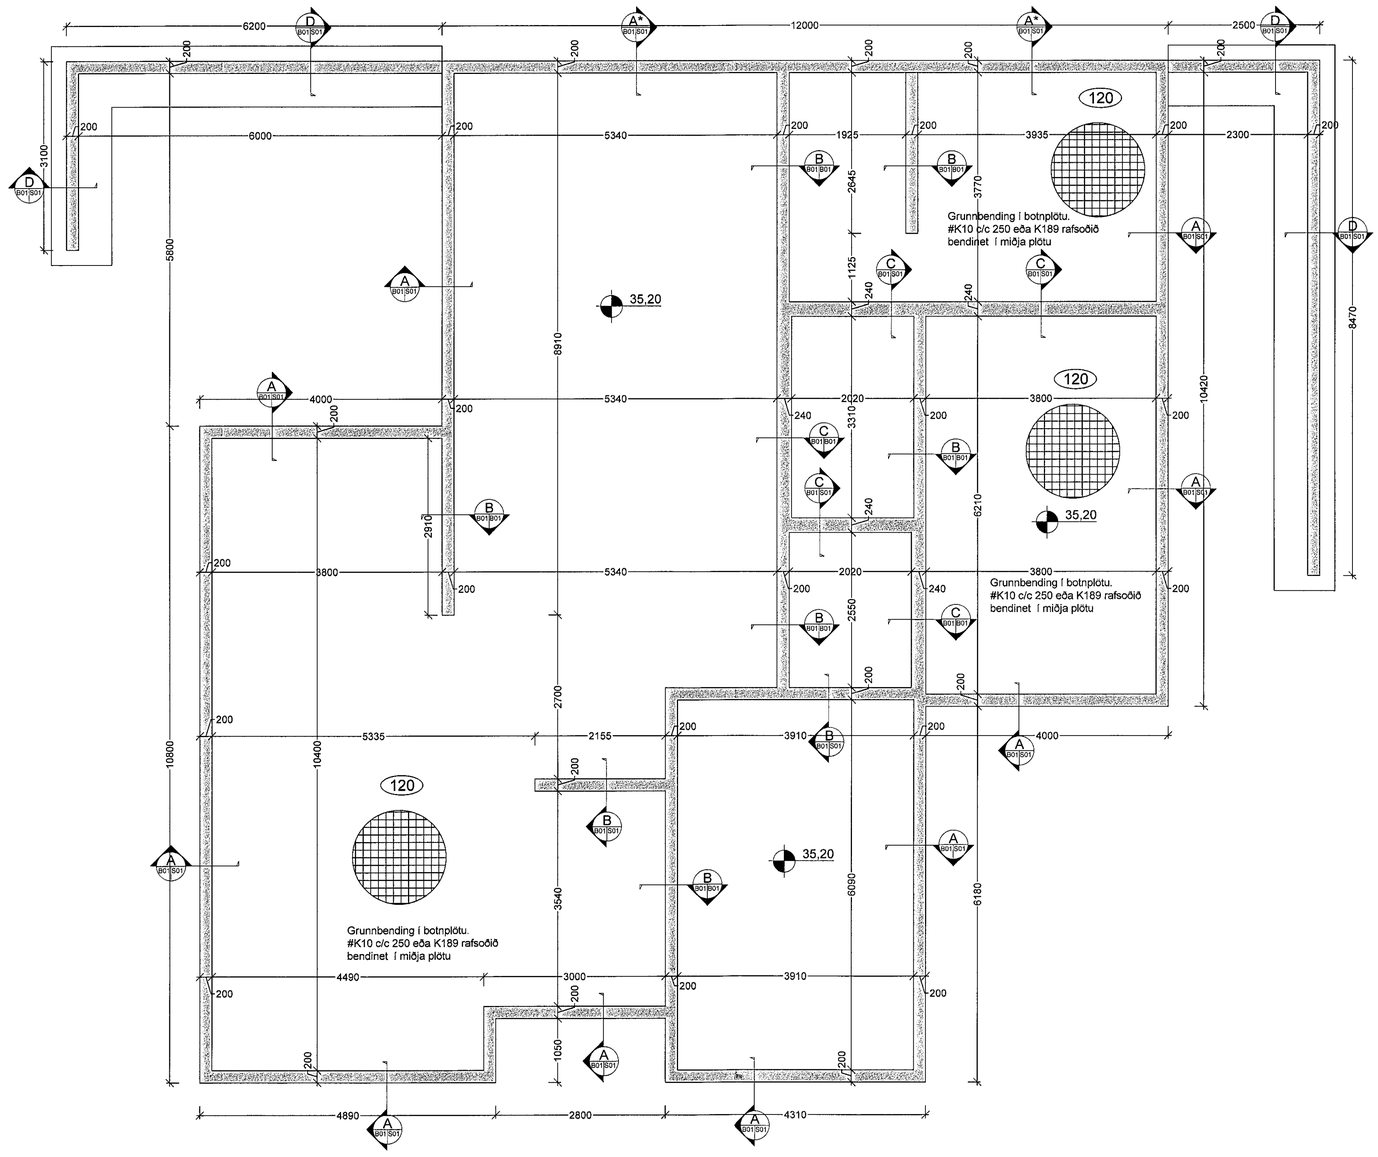

Samþykkt þann 22. JÚNÍ 2021
Byggingafulltrúinn í Hafnarfirði

ÚTGÁFUFERILL

NÚMER.	DAGS.	SKÝRINGAR.	UNNIÐ.

DAGS. SAMÞYKKT HÖNNUÐUR
Kt. 090982-3549

EMIL ÞÓR GUÐMUNDSSON
FTFÍ
HAMRABORG 10
200 KÓPAVOGUR
GSM: 898 9517
NETFANG: emil@emil.is
www.emil.is
kt: 280456-3499

HEITI VERKS:
Glimmerskarð 1

HEITI TEIKNINGAR:
Undirstöður

MKV:	DAGS.	VERK NR	
1:50	24.04.2021		
TEIKNAÐ.	YFIRFARIÐ	SAMÞYKKT	NR. TEIKNINGAR
EÞG	EÞG	EÞG	B01
DAGS.UNDIRSKR. 26/04/21	NAFN HÖNNUÐAR EMIL ÞÓR GUÐMUNDSSON		
UNDIRSKR.HÖNNUÐAR			ÚTGÁFA