Hefðbundinn frágangur kringum glugga nema annað komi fram
mkv. 1:20




Hefðbundinn frágangur við veggenda nema annað komi fram
mkv. 1:20




Hefðbundinn frágangur við vegghorn nema annað komi fram (tvöföld grind)
mkv. 1:20

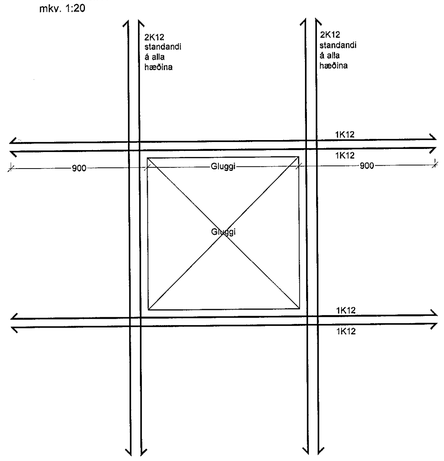


Hefðbundinn frágangur yfir hurðaropi nema annað komi fram
mkv. 1:20

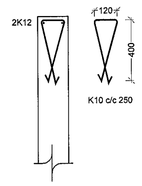


Hefðbundinn frágangur við vegghorn nema annað komi fram (einföld grind)
mkv. 1:20

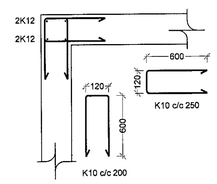


Hefðbundinn frágangur við samskeyti nema annað komi fram (einföld grind)
mkv. 1:20

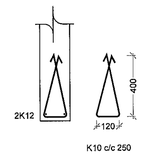


A S01 B10 Snið 1:20

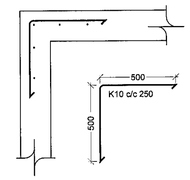


A* S01 B10 Snið 1:20

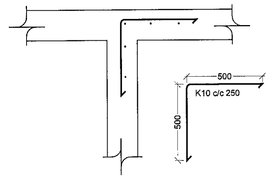


B S01 B10 Snið 1:20

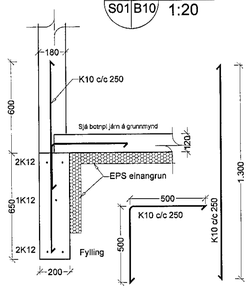


C S01 B10 Snið 1:20

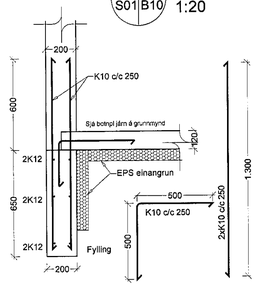


D S01 B01 Snið 1:20

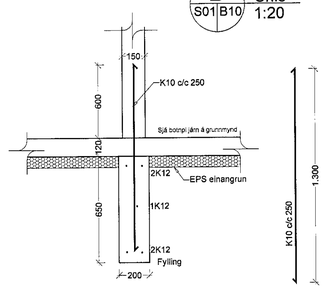


Samþykkt þann 22. júnn 2021
Byggingafulltrúinn í Hafnarfirði

ÚTGÁFUFERILL
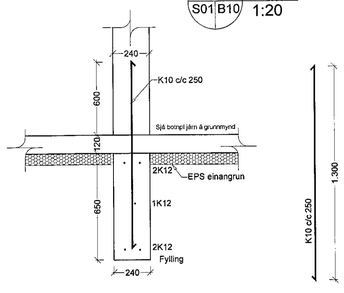
| NÚMER. | DAGS. | SKÝRINGAR. | UNNIÐ. |
|---|---|---|---|
| | | | |

DAGS. SAMRÆM HÖNNUÐIR Kt. 090982-3549

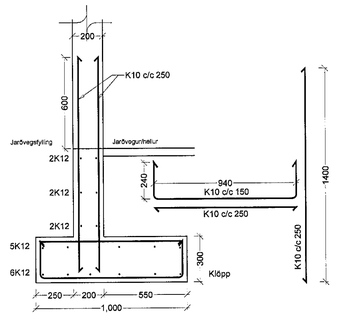
EMIL ÞÓR GUÐMUNDSSON
FTF1
HAMRABORG 10
200 KÓPAVOGUR
GSM: 898 9517
NETFANG: emil@emil.is
www.emil.is
kt: 280456-3499


HEITI VERKS:
Glimmerskarð 1

HEITI TEIKNINGAR:
Burðarvirki húss
Sniðmyndir

| MKV: | DAGS. | VERK NR | |
|---|---|---|---|
| 1:50 | 24.04.2021 | | |
| TEIKNAÐ. EÞG | YFIRFARIÐ EÞG | SAMÞYKKT EÞG | NR. TEIKNINGAR S01 |
| DAGS.UNDIRSKR. 26/04/21 | NAFN HÖNNUÐAR EMIL ÞÓR GUÐMUNDSSON | | |
| UNDIRSKR.HÖNNUÐAR | | | ÚTGÁFA |